



Naar expositieruimte: 1x CM15 kabel.
 Naar E-woningen: 1x KP12 kabel.
 Naar A, B, C en D won.: CM15 kabel.

Van iedere buitenpost naar de CVZ-ruimte: 1x KP 12 + 8x0.8

Van buitenpost 1 naar buitenp.2: 6x0.8
 Van buitenpost 2 naar deuropener: 2x0.8

Van tweede deuropener naar CVZ-ruimte: 2x0.8


Van tweede voordeurbel naar monitoren iedere keer 2x0.8

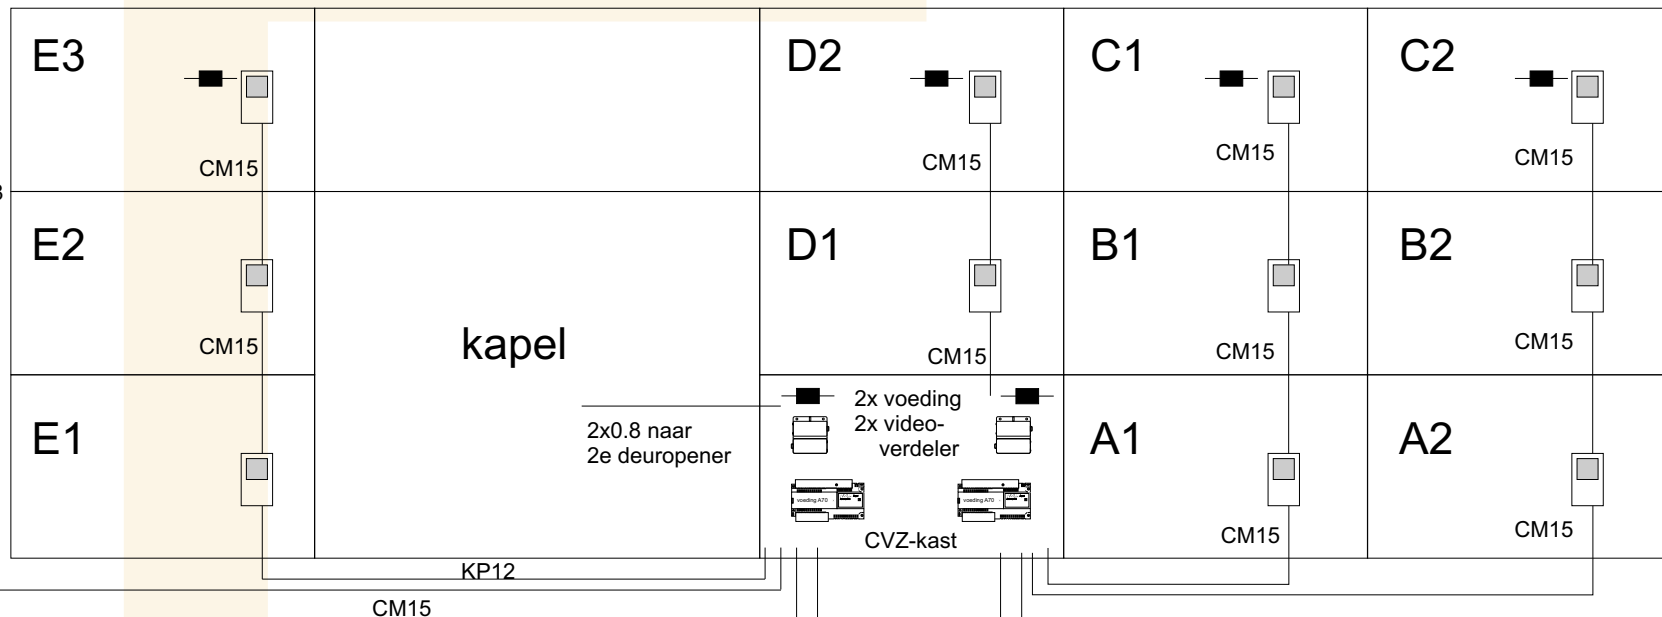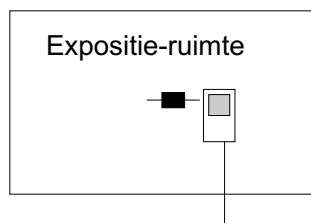


In de CVZ-ruimte komen twee voedingen, twee video-verdelers en een vertraagd afvallend tijdrelais.

In de postkast van buitenpost 2 komen twee hulprelais.

De deuropener bij de hoofdentree wordt op buitenpost 2 aangesloten.

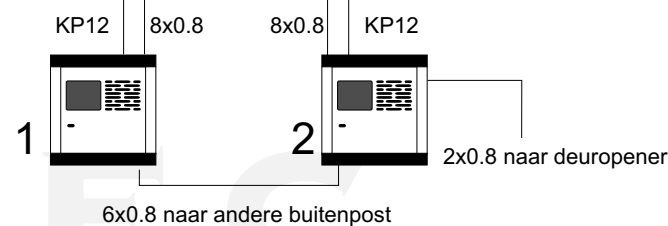

 

NELEC