


**Vanaf Noord Oost
blok.**


Alle voordeurbeldrukkers worden met
2x0.8 naar de monitor gehaald.

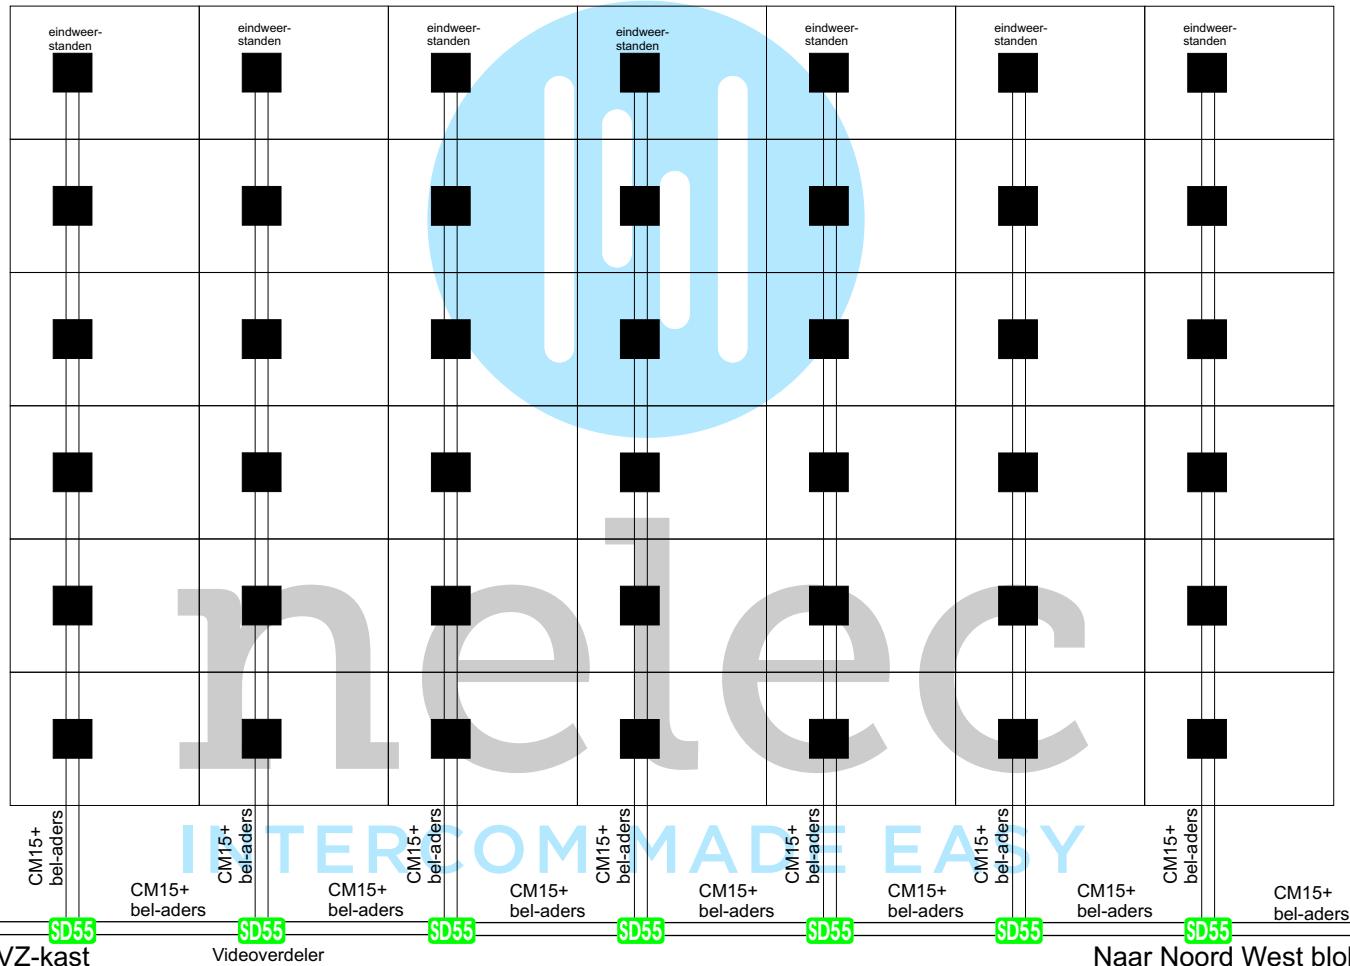

LET OP!

Bij de bel-aders in de horizontale stijger moeten ook de bel-aders van het Noord West blok (17 app.) meegenomen worden!

Alle voordeurbeldrukkers worden met 2x0.8 naar de monitor gehaald.

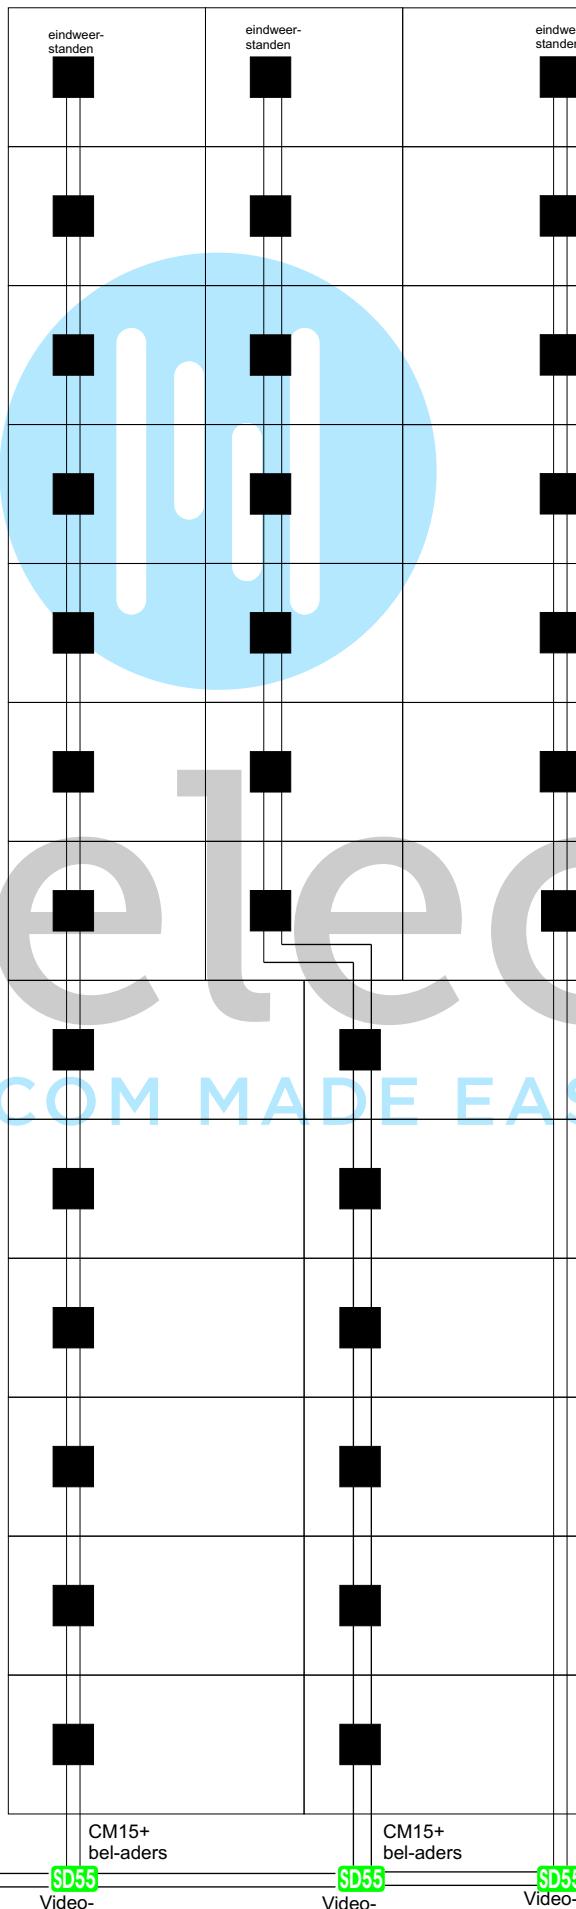


LET OP!


Bij de bel-aders in de horizontale stijger moeten ook de bel-aders van het Zuid West blok (41 app.) Meege-
nomen worden!

Alle voordeurbel-
drukkers worden
met 2x0.8 naar de
monitor gehaald.

CM 15 + bel-aders door
meterkasten 1e 6 verdiepingen

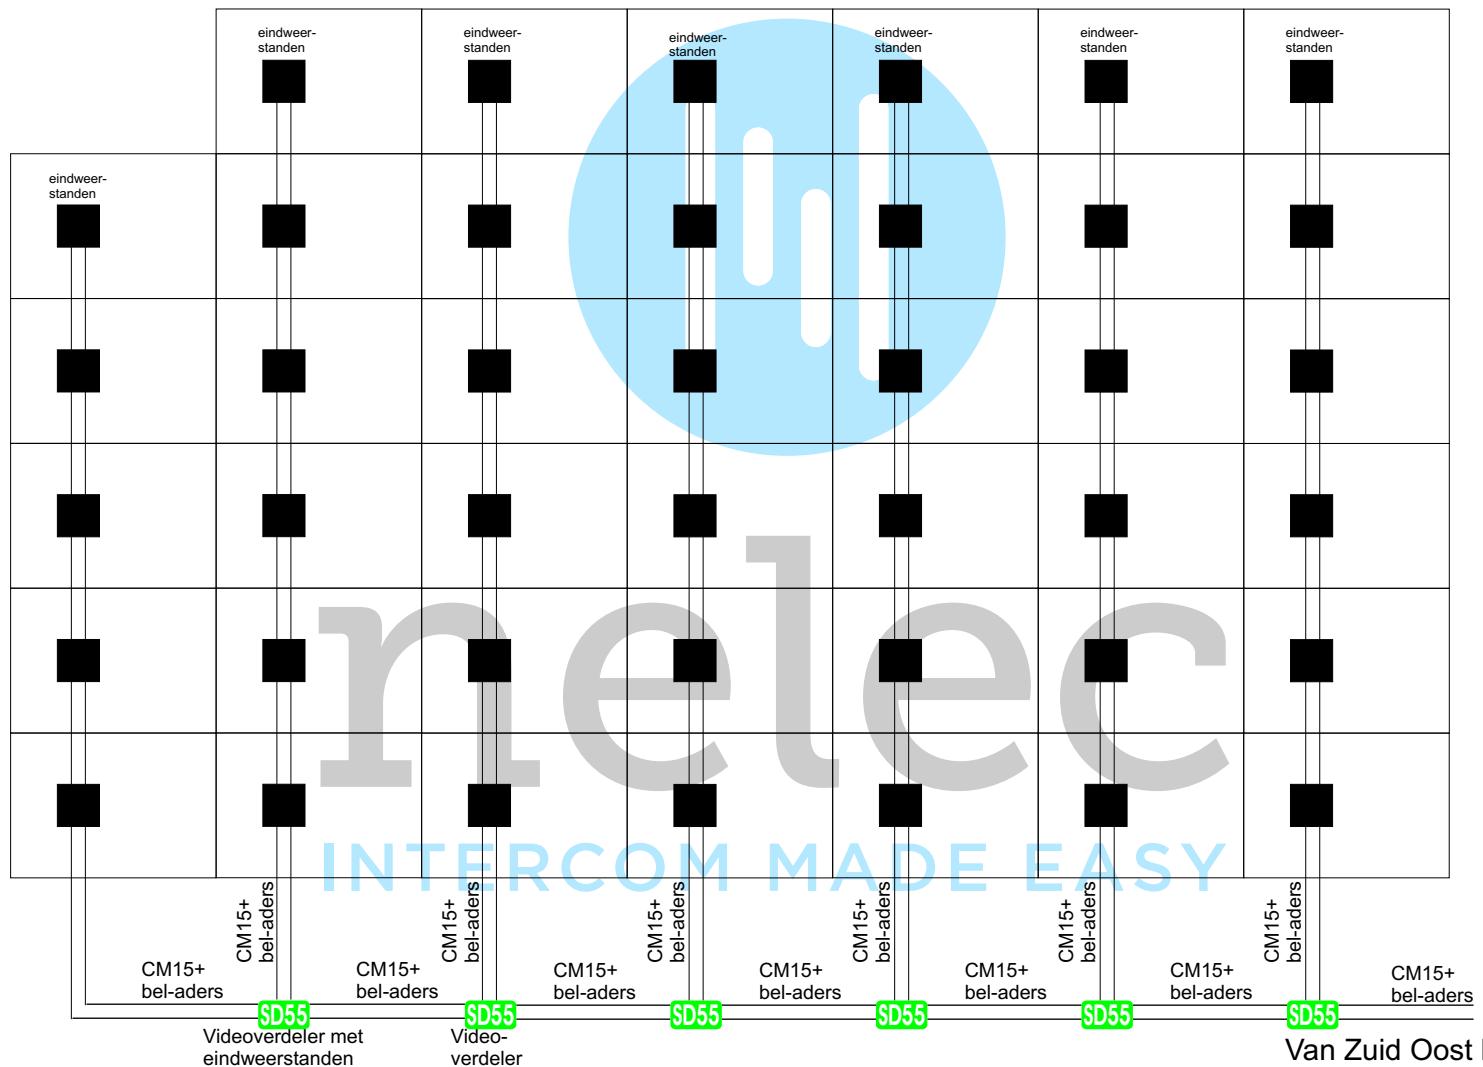

Alle voordeurbeldrukkers worden met
2x0.8 naar de monitor gehaald.

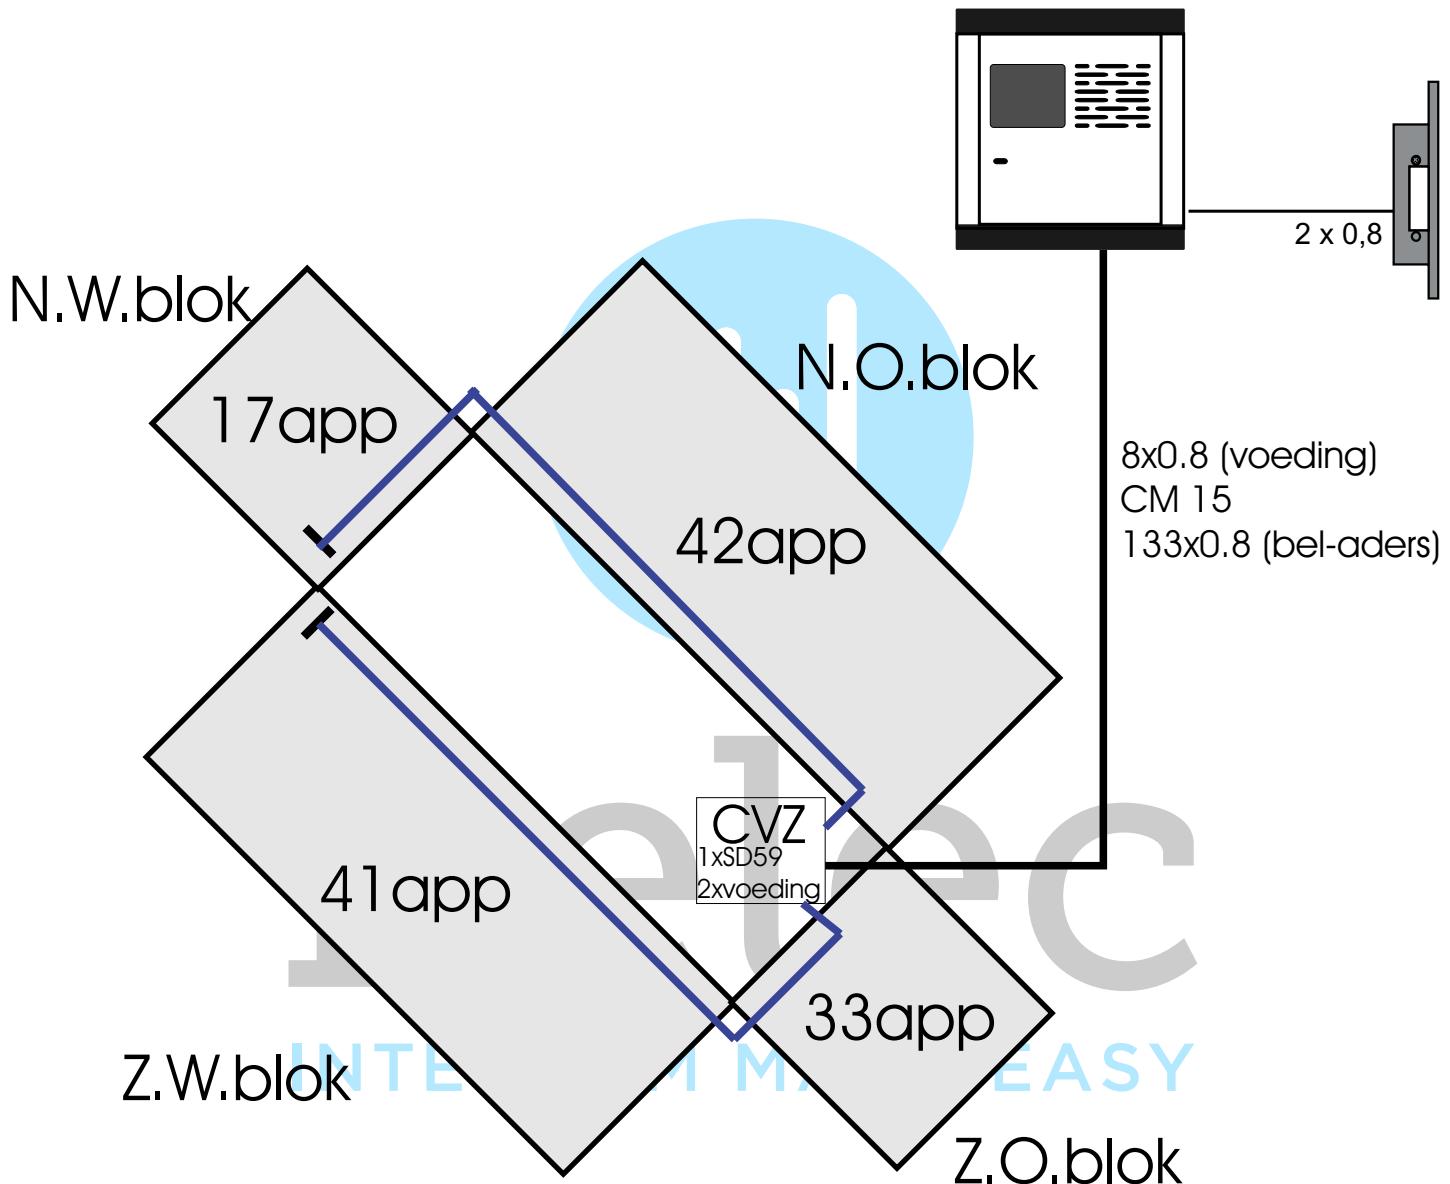

 = CM 15 kabel
 + bel-aders