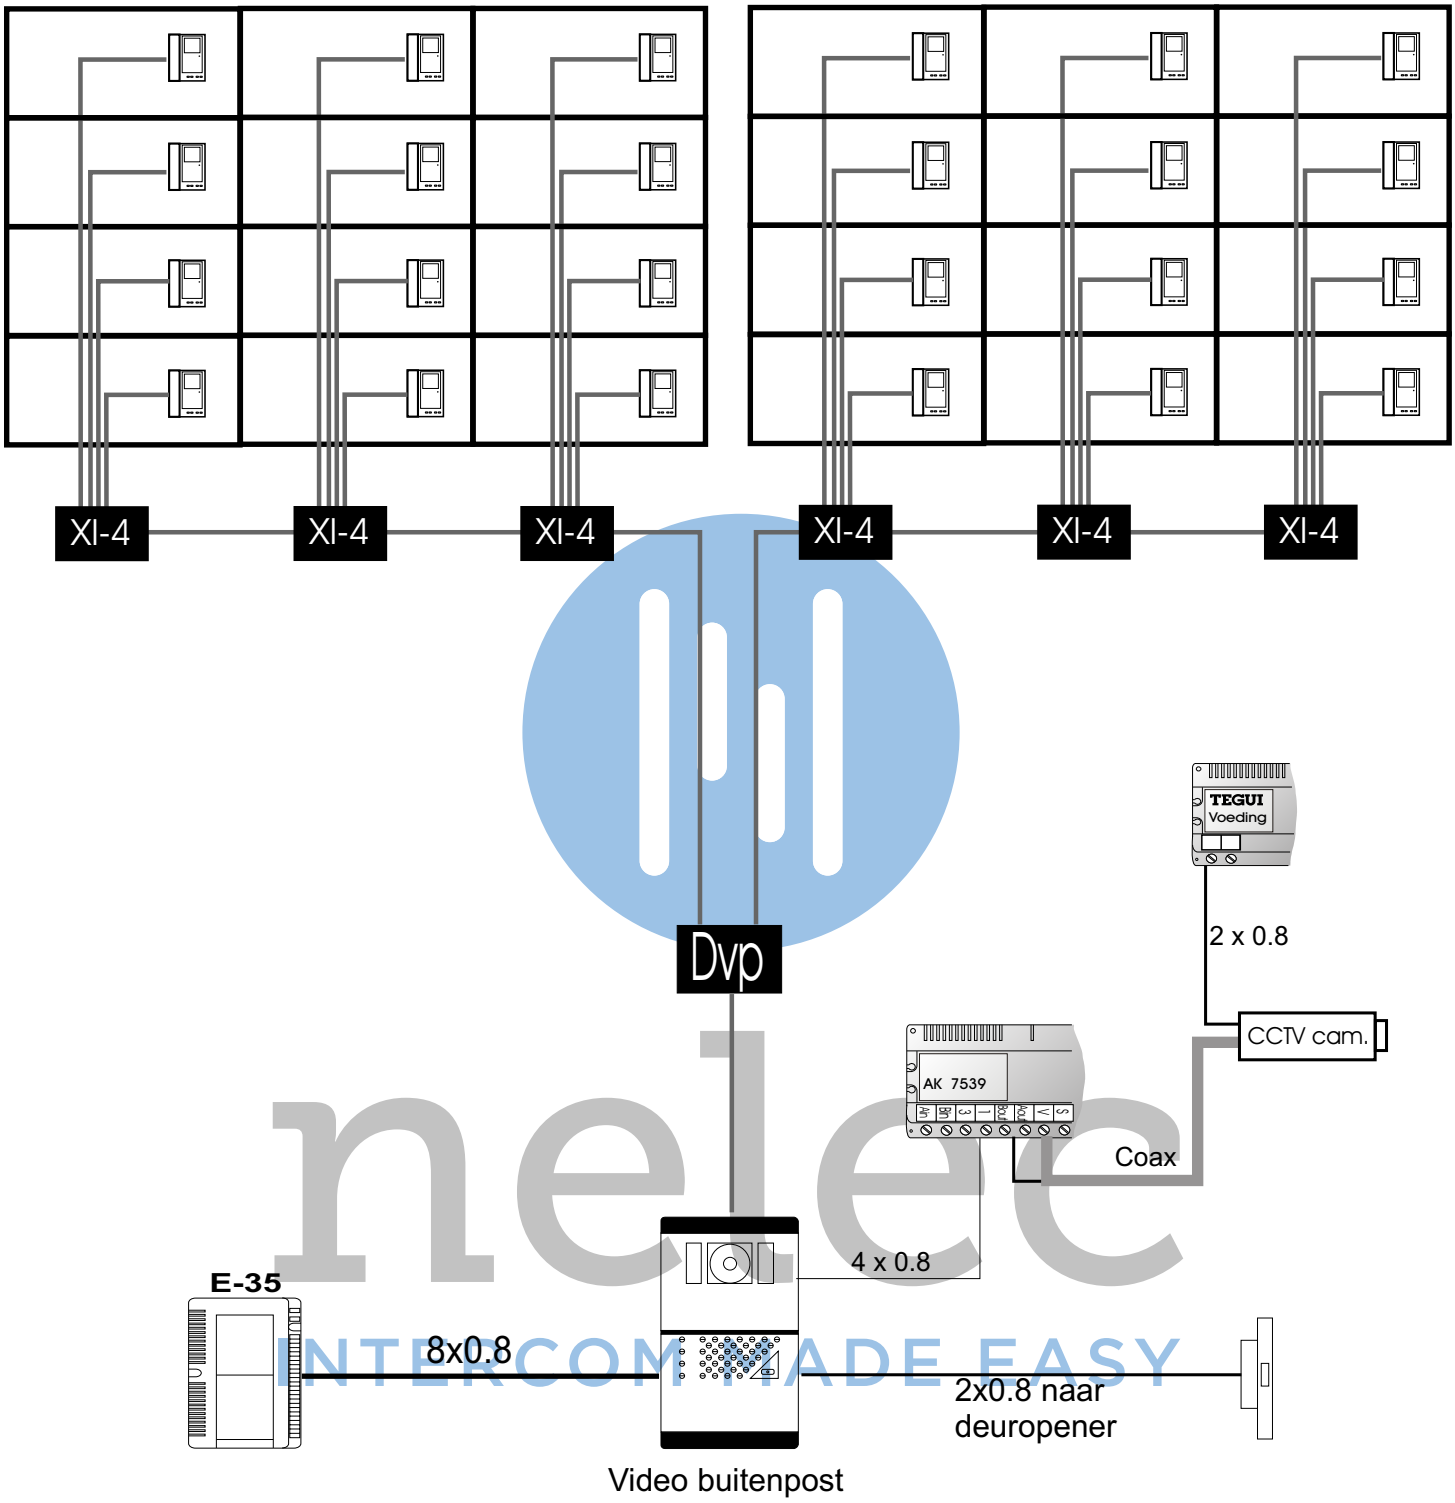

NELEC	GBM 01-091
Rijndorp Install.BV	
24 App.Oldenzaalsestraat	
Rotterdam	
F:\datawp\R\Rijndorp\GBM 01-091	
07-09-2001 door KA	

Copyright Nelec BV