


— = systeemkabel
 Bij andere getwiste kabel 66% afstand!
 Bij ongetwiste kabel max. 50 meter buitenpost naar videofoon.
 UTP op aanvraag.





De twee buitenposten echt OP de klemmen van E-67 aansluiten!

BUS 2-DRAADS

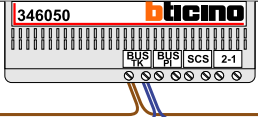

Bij monteren/demonteren spanning eraf voorkomt defecten!

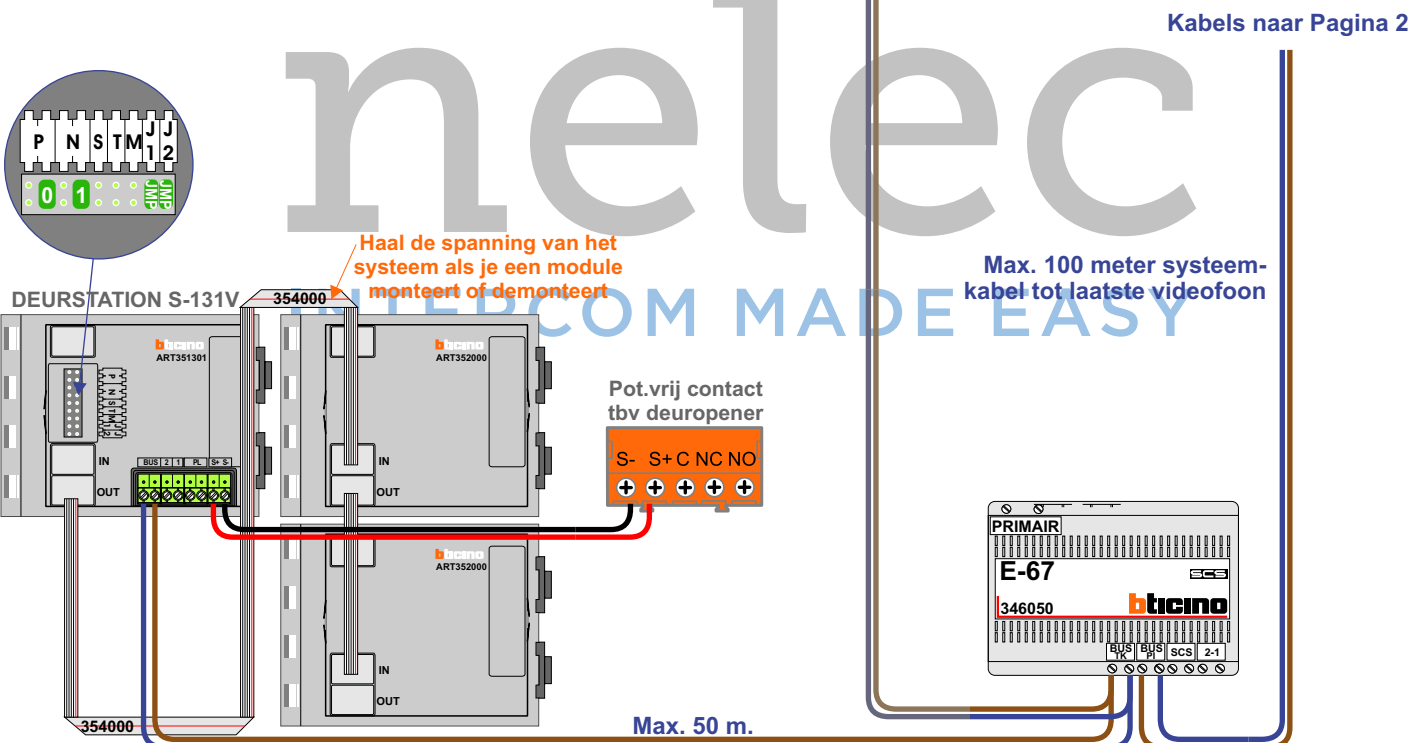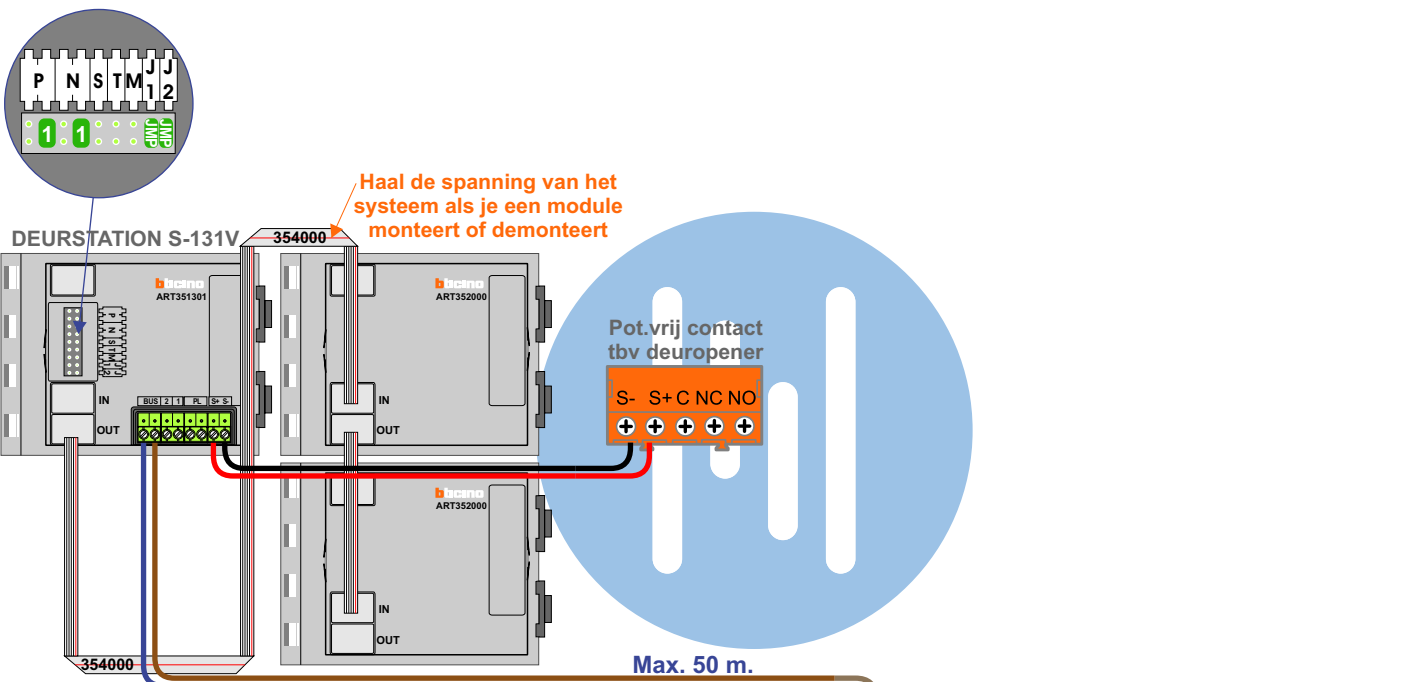

Kabels naar Pagina 2


— = systeemkabel
 Bij andere getwiste kabel 66% afstand!
 Bij ongetwiste kabel max. 50 meter buitenpost naar videofoon.
 UTP op aanvraag.




BUS 2-DRAADS

Bij monteren/demonteren spanning eraf voorkomt defecten!

N-Waarde	Huisnummer	Switch-ON
1	94 G	X
2	94 F	X
3	94 E	X
4	94 D	X
5	94 C	X
6	94 B	X
7	94 A	X

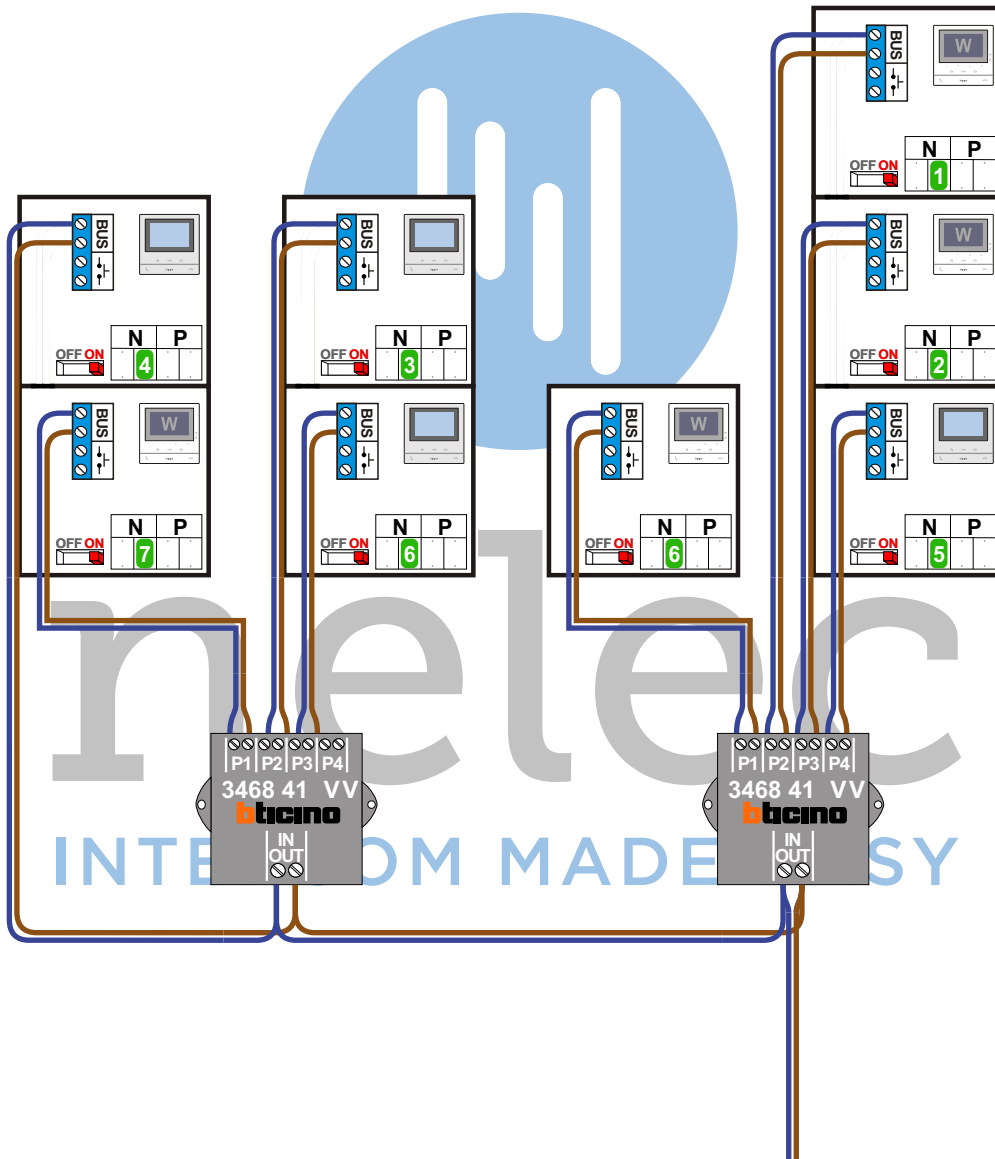


Kabel vanaf Pagina 1

 = systeemkabel
Bij andere getwiste kabel 66% afstand!
Bij ongetwiste kabel max. 50 meter buitenpost naar videofoon.
UTP op aanvraag.

BUS 2-DRAADS



Bij monteren/demonteren spanning eraf voorkomt defecten!

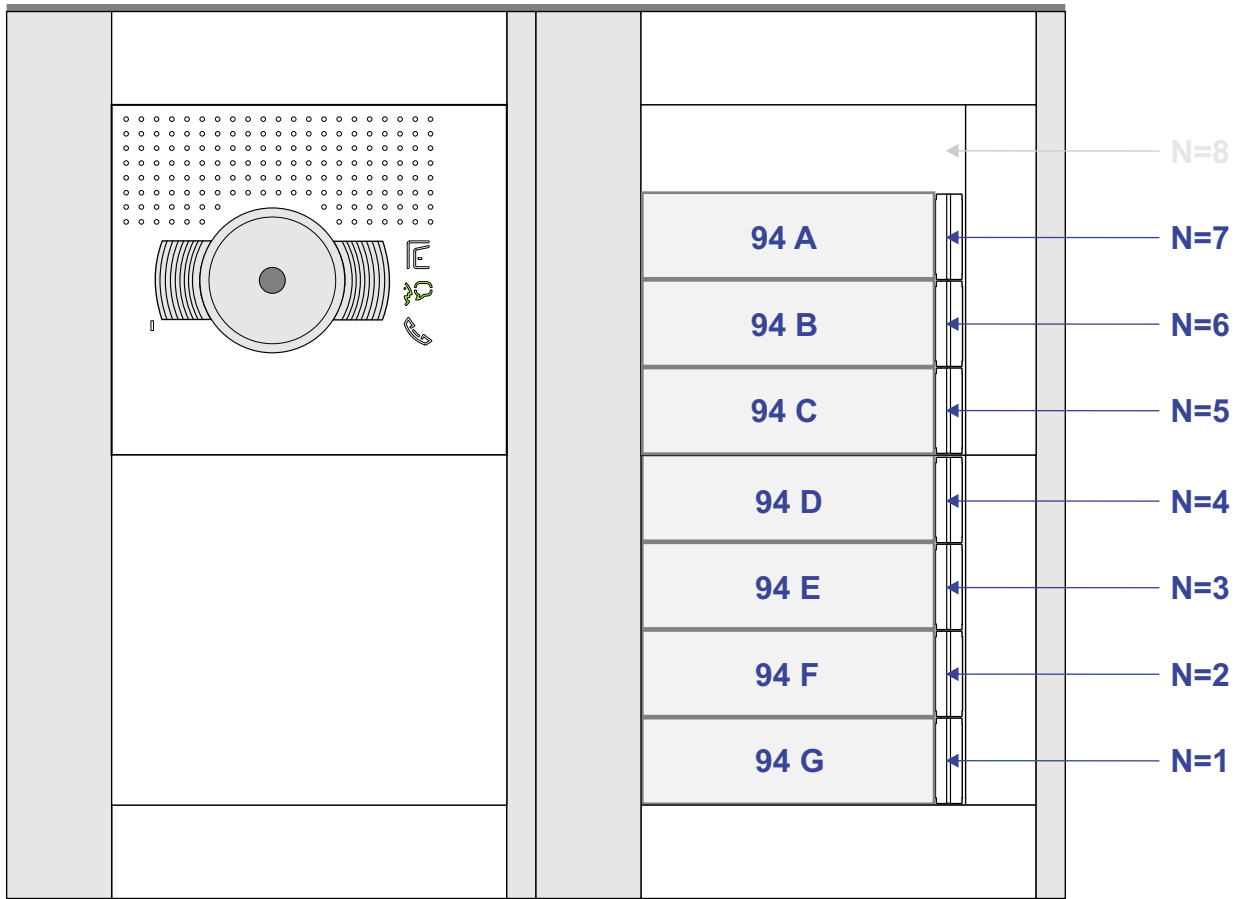

nelec
INTERCOM MADE EASY