


— = systeemkabel
Bij andere getwiste kabel 66% afstand!
Bij ongetwiste kabel max. 50 meter buitenpost naar videofoon.
UTP op aanvraag.

TWEEDRAADS BUS

Bij monteren/demonteren spanning eraf voorkomt defecten!

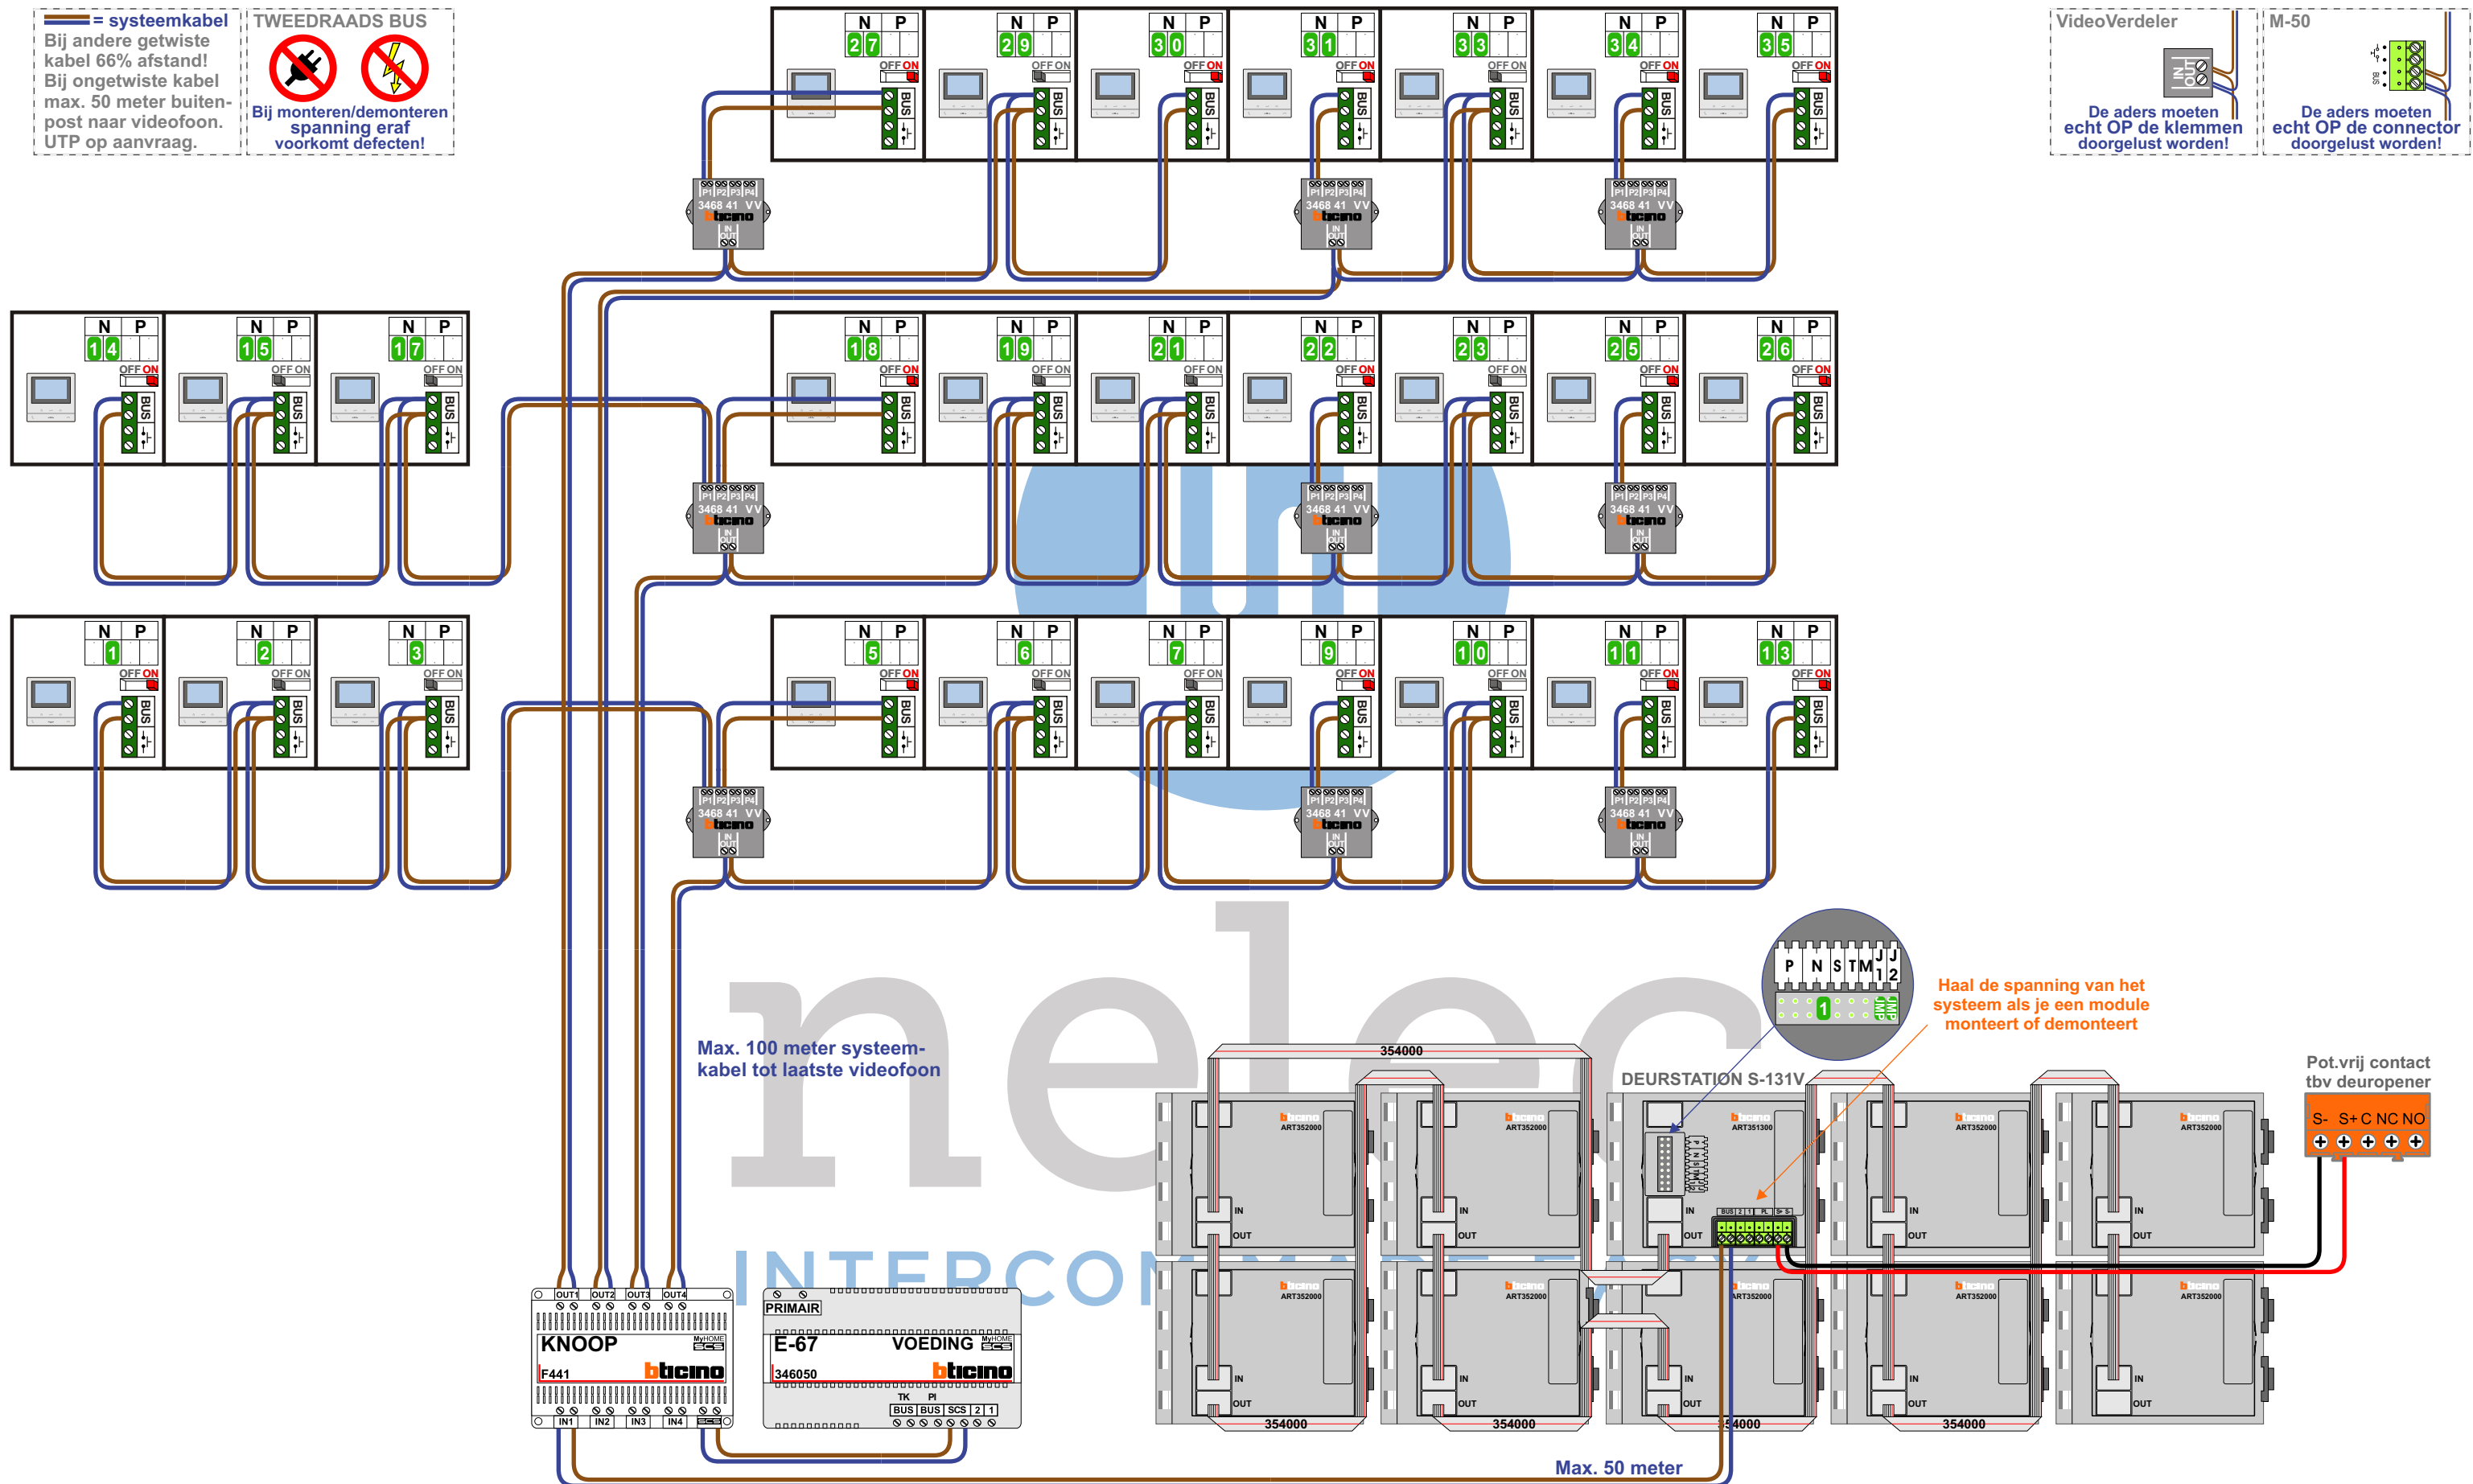



Max. 100 meter systeemkabel tot laatste videofoon

Max. 50 meter

VideoVerdeler


De aders moeten echt OP de klemmen doorgelust worden!

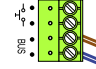M-50

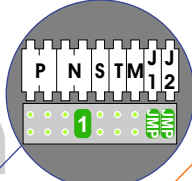De aders moeten echt OP de connector doorgelust worden!



Haal de spanning van het systeem als je een module monteert of demonteert

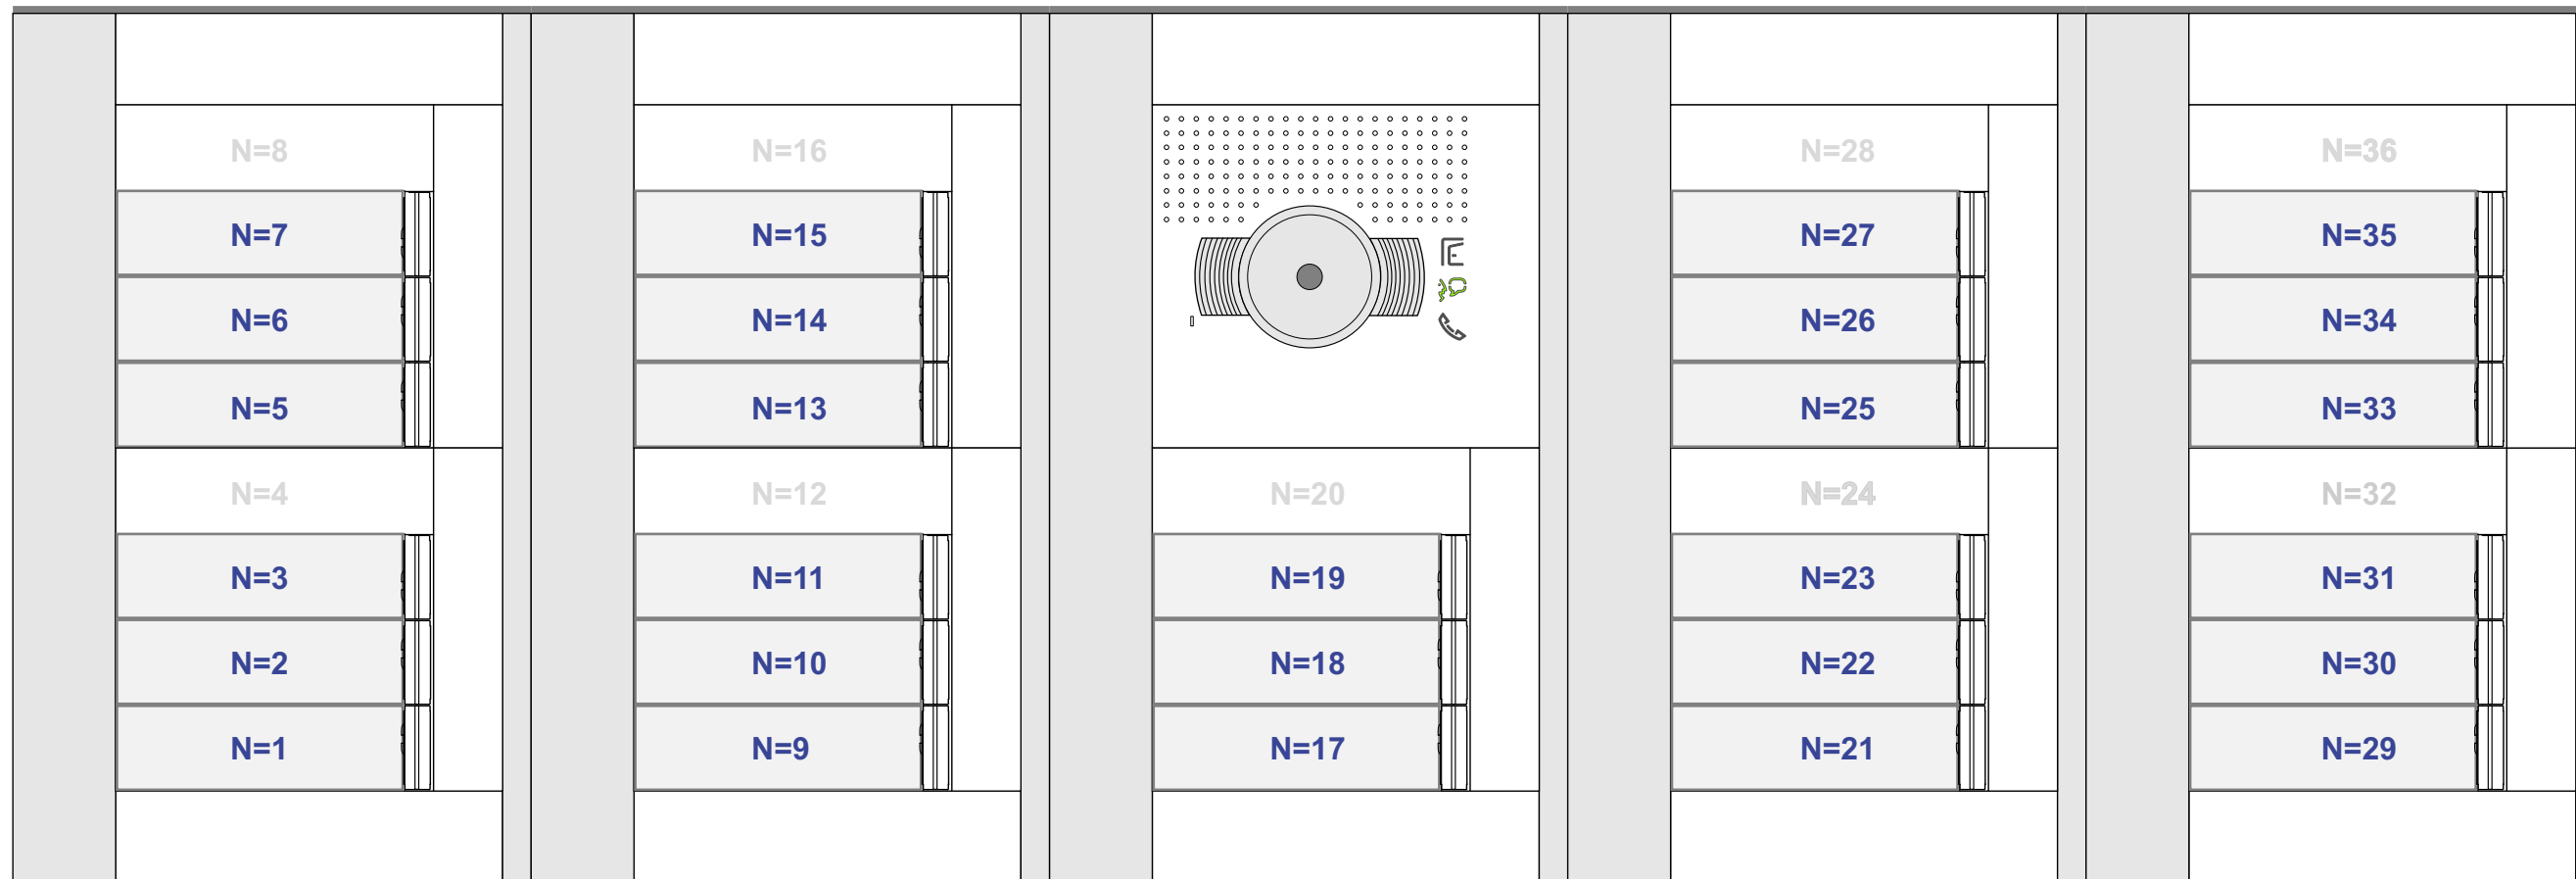



N-waarde	Huisnummer	Eindweerstand
1	9	X
2	9.1	
3	9.2	
5	9.3	X
6	9.4	
7	9.5	
9	9.6	X
10	9.7	
11	9.8	X
13	9.9	X
14	9.10	X
15	9.11	
17	9.12	
18	9.13	X

N-waarde	Huisnummer	Eindweerstand
19	9.14	
21	9.15	
22	9.16	X
23	9.17	
25	9.18	X
26	9.19	X
27	9.20	X
29	9.21	
30	9.22	X
31	9.23	X
33	9.24	
34	9.25	X
35	9.26	X