


### 180 App. Koninginnenlaan hoog te Vlaardingen

Let op: 1 S-500 buitenpost is vervangen voor een S-400 buitenpost

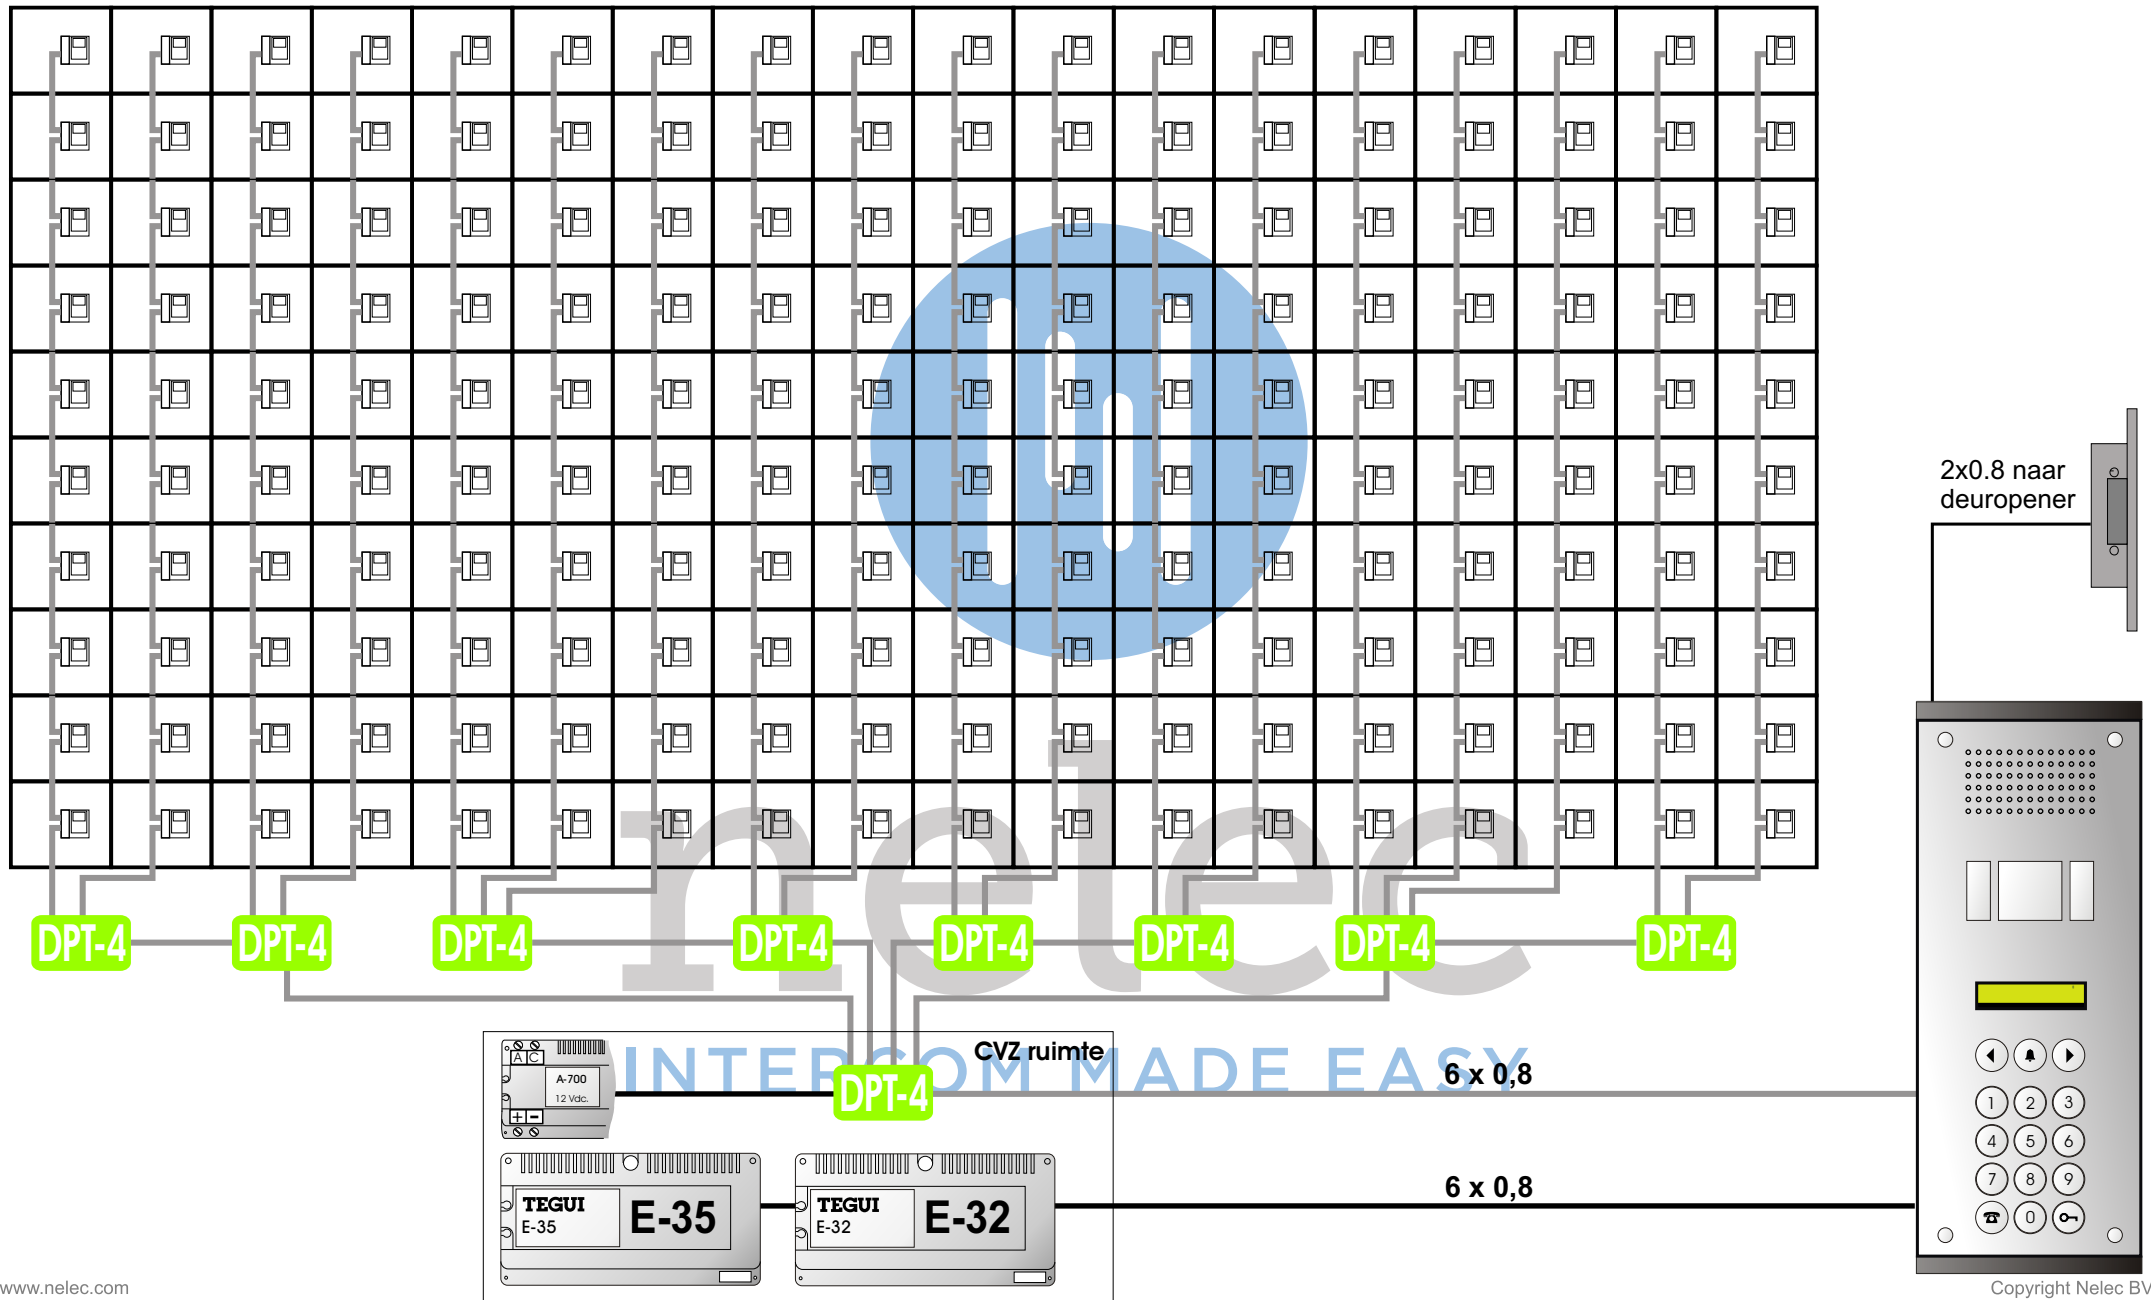

Let op: 1 S-500 buitenpost is vervangen voor een S-400 buitenpost

