



— = systeemkabel
Bij andere getwiste kabel **66%** afstand!
Bij ongetwiste kabel **max. 50 meter** buitenpost naar videofoon.
UTP op aanvraag.

VideoVerdeler





De aders moeten **echt OP de klemmen** doorgelust worden!


TWEEDRAADS BUS




Bij monteren/demonteren **spanning eraf** voorkomt defecten!

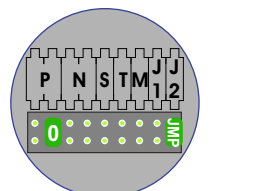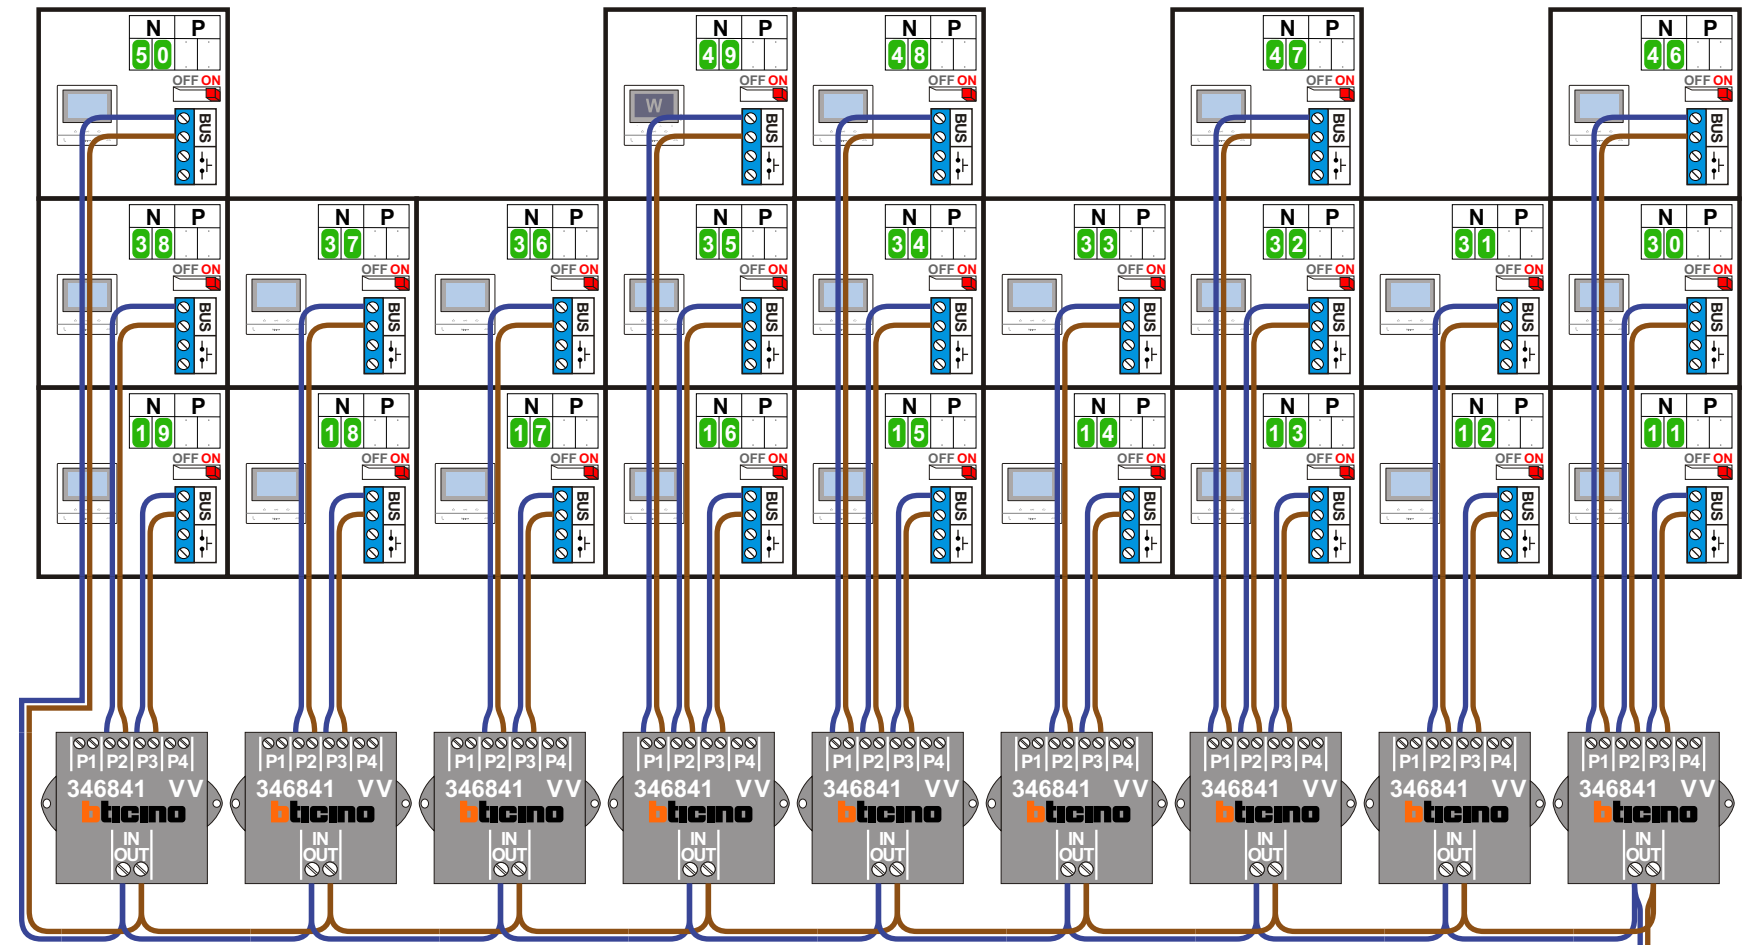

BUITENPOST S-140V

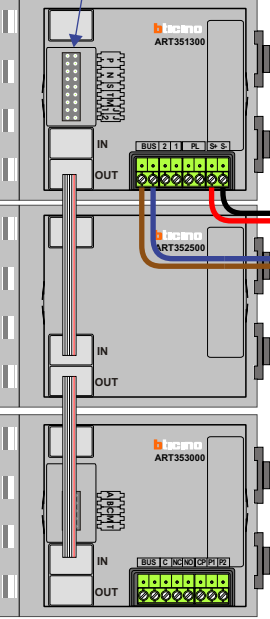

Max. 50 meter

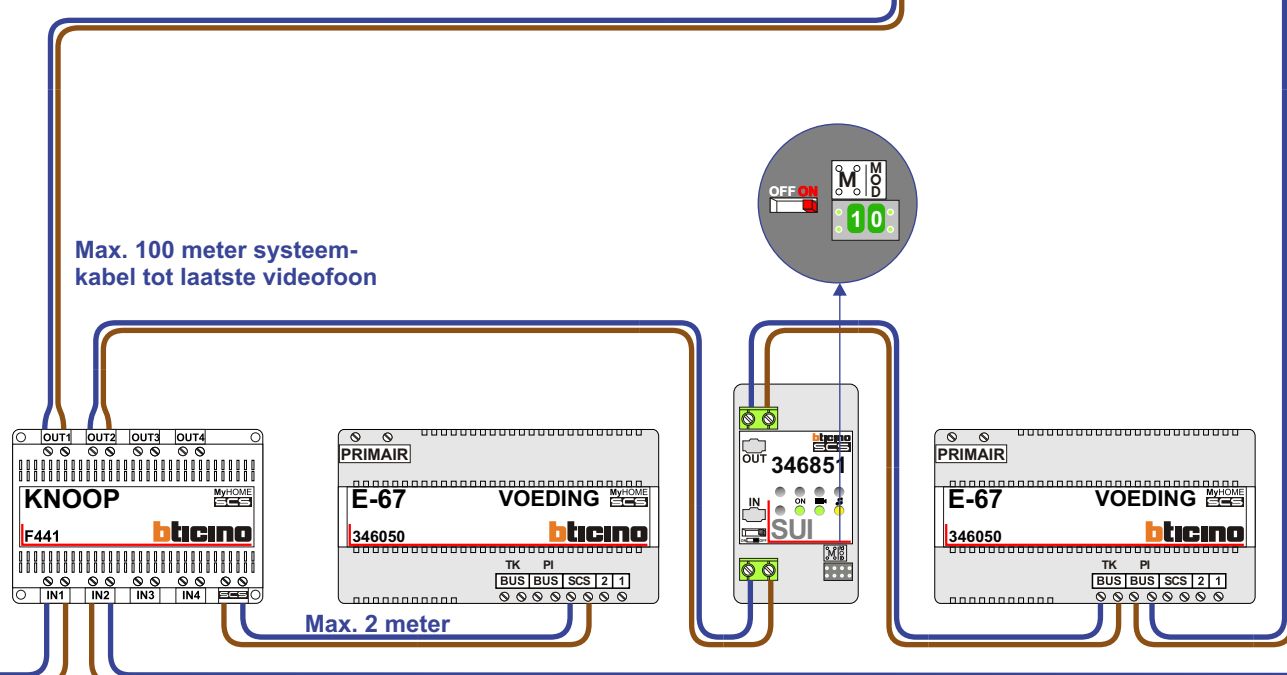

Max. 100 meter systeemkabel tot laatste videofoon

Max. 2 meter

Max. 100 meter systeemkabel tot laatste videofoon

naar VV pagina 2

naar S-140V pagina 2


— = systeemkabel
Bij andere getwiste kabel **66%** afstand!
Bij ongetwiste kabel **max. 50 meter** buitenpost naar videofoon.
UTP op aanvraag.

VideoVerdeler



De aders moeten **echt OP de klemmen** doorgelust worden!

TWEEDRAADS BUS

Bij monteren/demonteren **spanning eraf** voorkomt defecten!

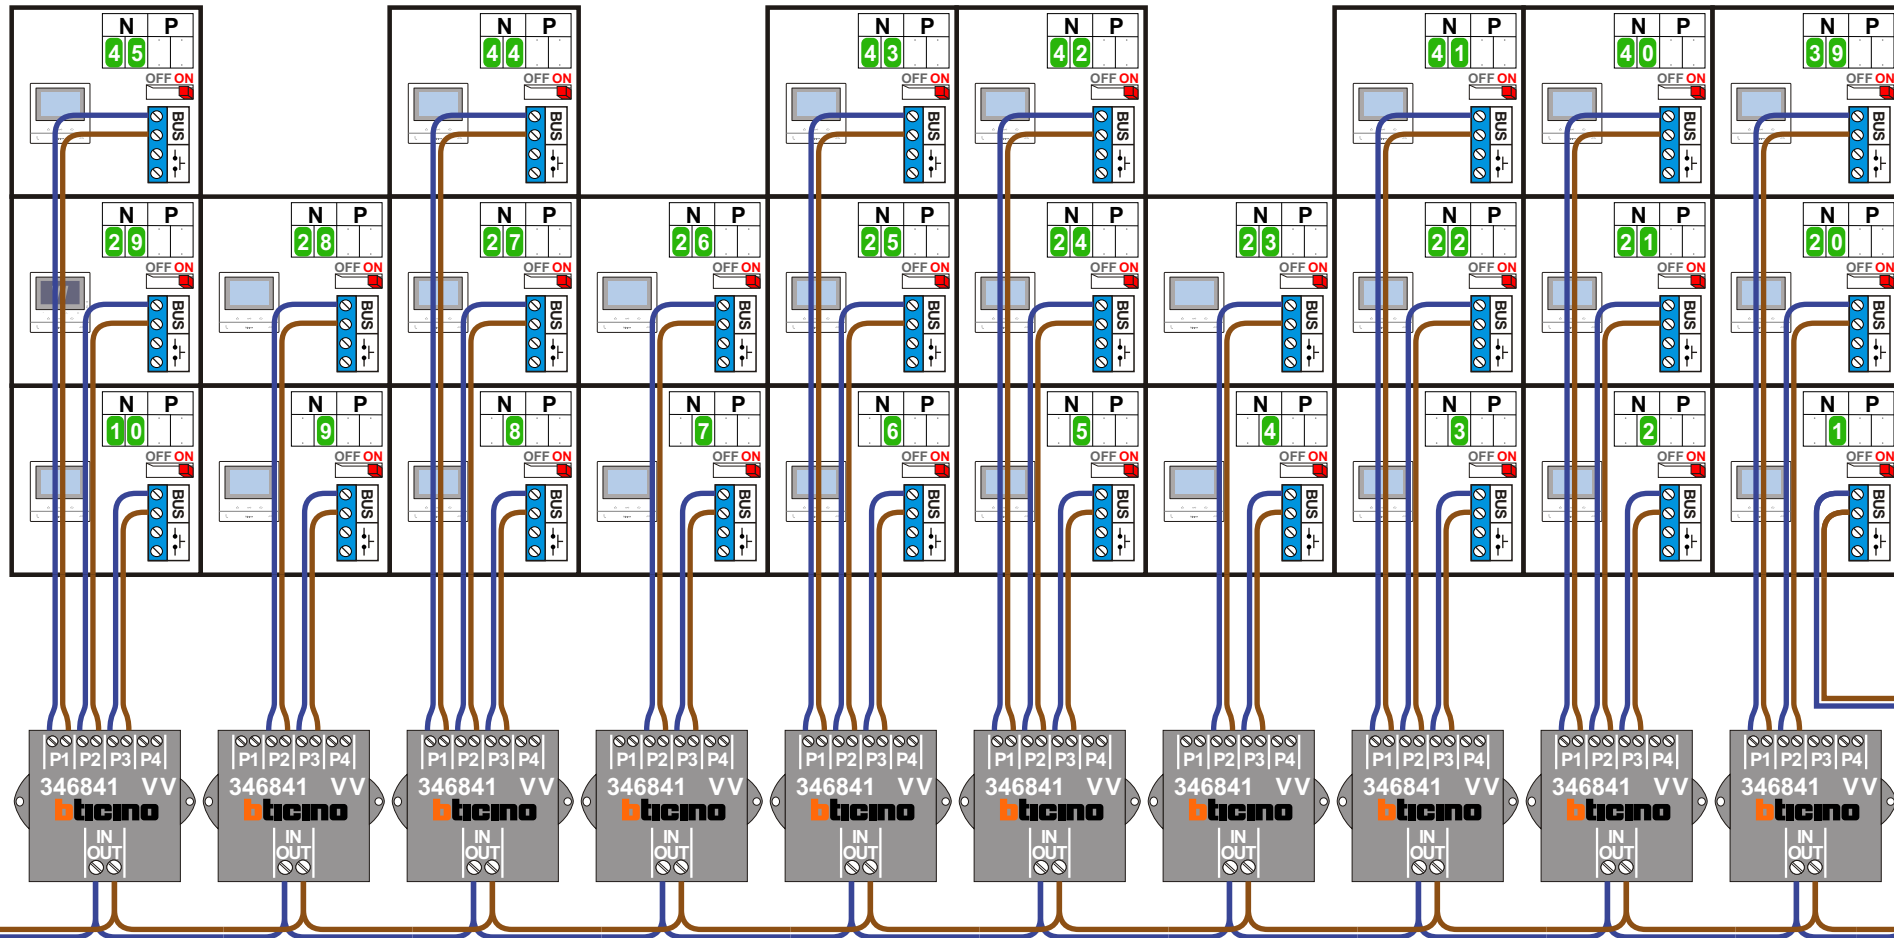

van E-67 pagina 1

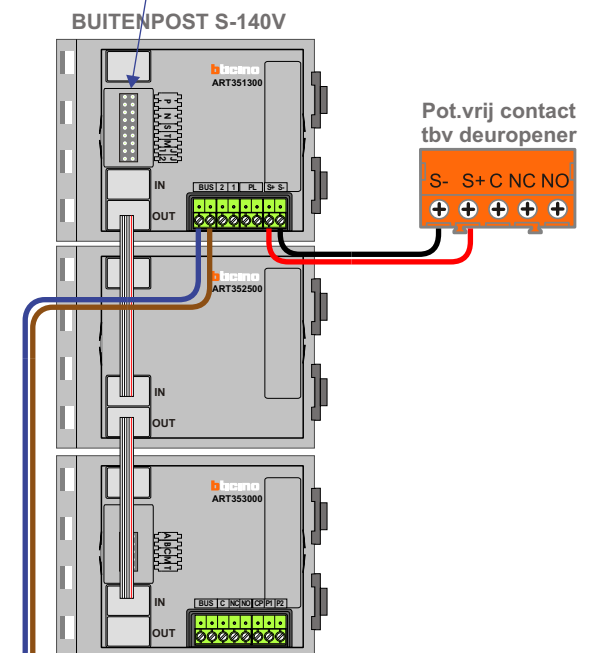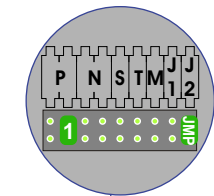

Max. 50 meter

van SUI pagina 1

N-waarde	Huisnummer	Eindweerstand	Videfoon
1	58	X	M-50b
2	60	X	M-50b
3	62	X	M-50b
4	64	X	M-50b
5	66	X	M-50b
6	68	X	M-50b
7	70	X	M-50b
8	72	X	M-50b
9	74	X	M-50b
10	76	X	M-50b
11	78	X	M-50b
12	80	X	M-50b
13	82	X	M-50b
14	84	X	M-50b
15	86	X	M-50b
16	88	X	M-50b
17	90	X	M-50b
18	92	X	M-50b
19	94	X	M-50b
20	96	X	M-50b
21	98	X	M-50b
22	100	X	M-50b
23	102	X	M-50b
24	104	X	M-50b
25	106	X	M-50b
26	108	X	M-50b
27	110	X	M-50b
28	112	X	M-50b
29	114	X	M-50WiFi
30	116	X	M-50b
31	118	X	M-50b
32	120	X	M-50b
33	122	X	M-50b
34	124	X	M-50b
35	126	X	M-50b
36	128	X	M-50b
37	130	X	M-50b
38	132	X	M-50b
39	134	X	M-50b
40	136	X	M-50b
41	138	X	M-50b
42	140	X	M-50b
43	142	X	M-50b
44	144	X	M-50b
45	146	X	M-50b
46	148	X	M-50b
47	150	X	M-50b
48	152	X	M-50b
49	154	X	M-50WiFi
50	156	X	M-50b