

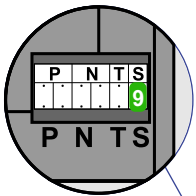


— = systeemkabel
 Bij andere getwiste kabel 66% afstand!
 Bij ongetwiste kabel max. 50 meter buitenpost naar videofoon.
 UTP op aanvraag.

Verwijder jumper 1

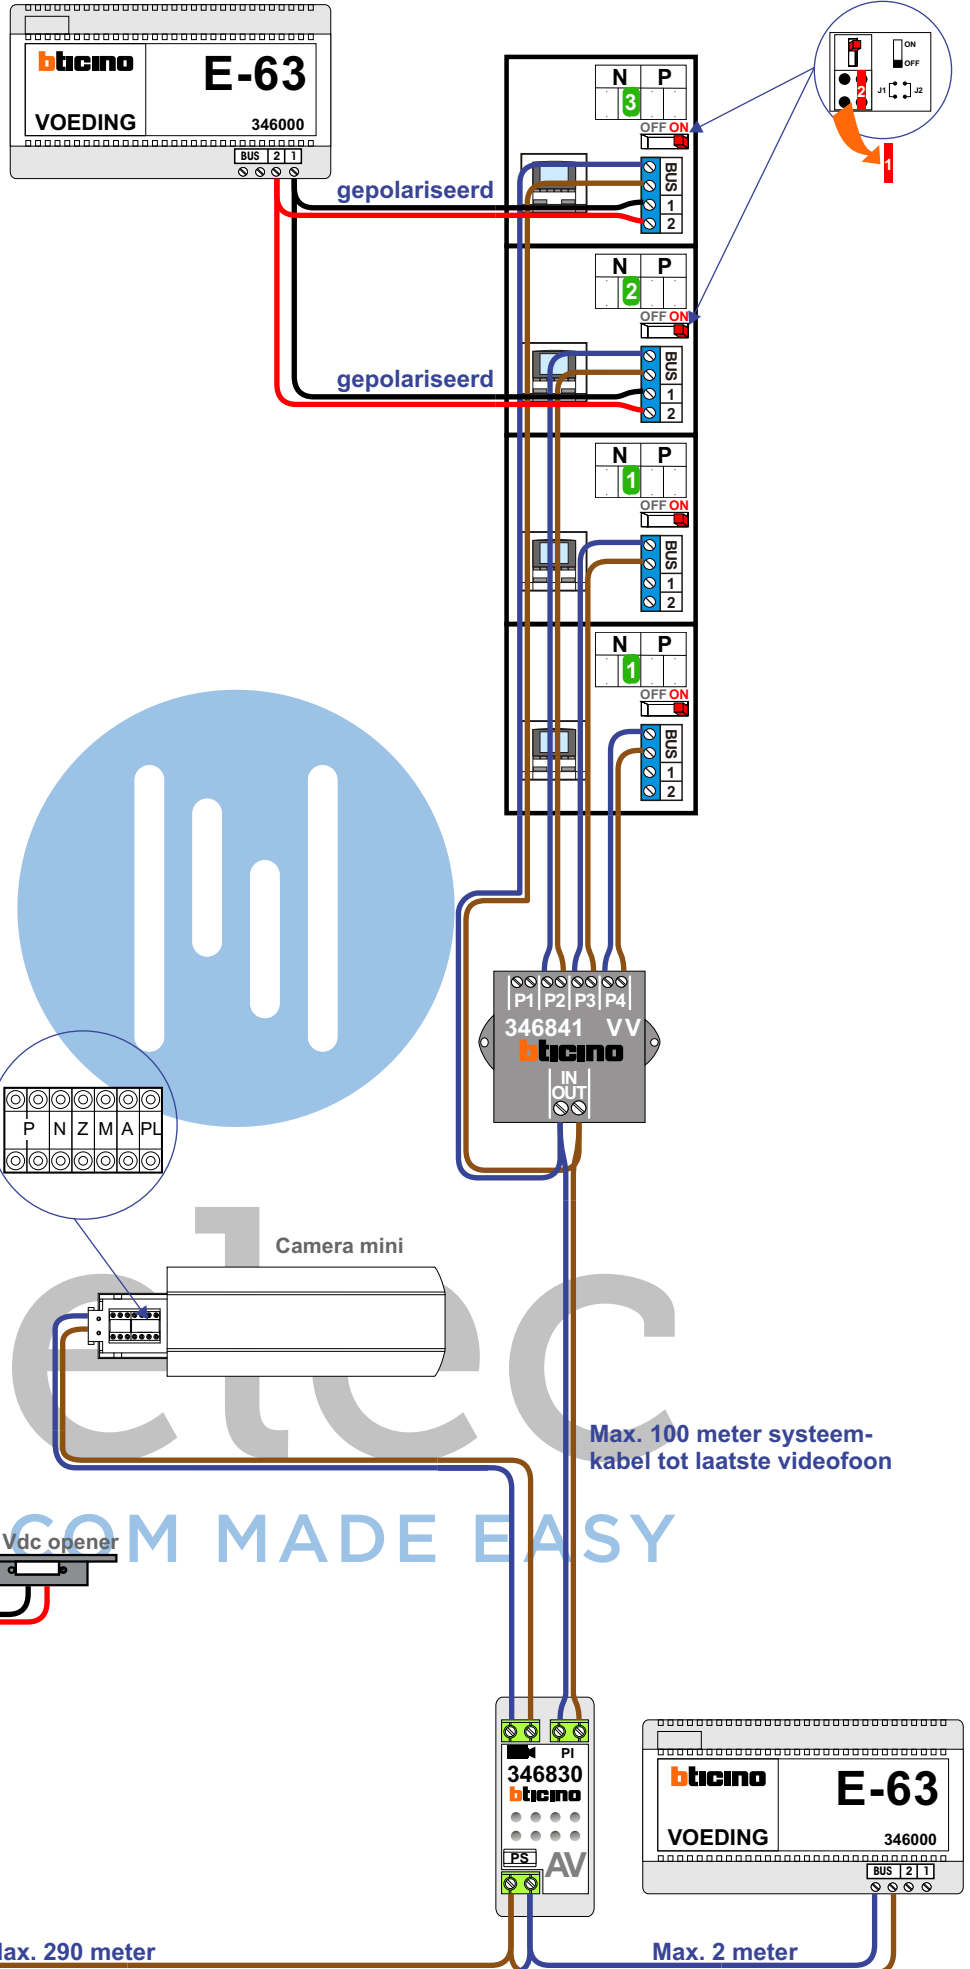

DEURSTATION

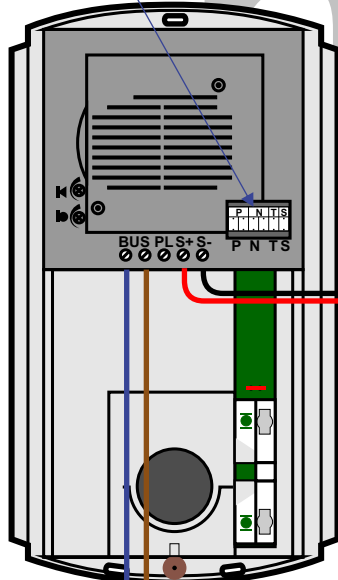

12 Vdc opener

Camera mini

Max. 100 meter systeemkabel tot laatste videofoon

Max. 290 meter

Max. 2 meter