


**— = systeemkabel**  
 Bij andere getwiste kabel 66% afstand!  
 Bij ongetwiste kabel max. 50 meter buitenpost naar videofoon.  
 UTP op aanvraag.

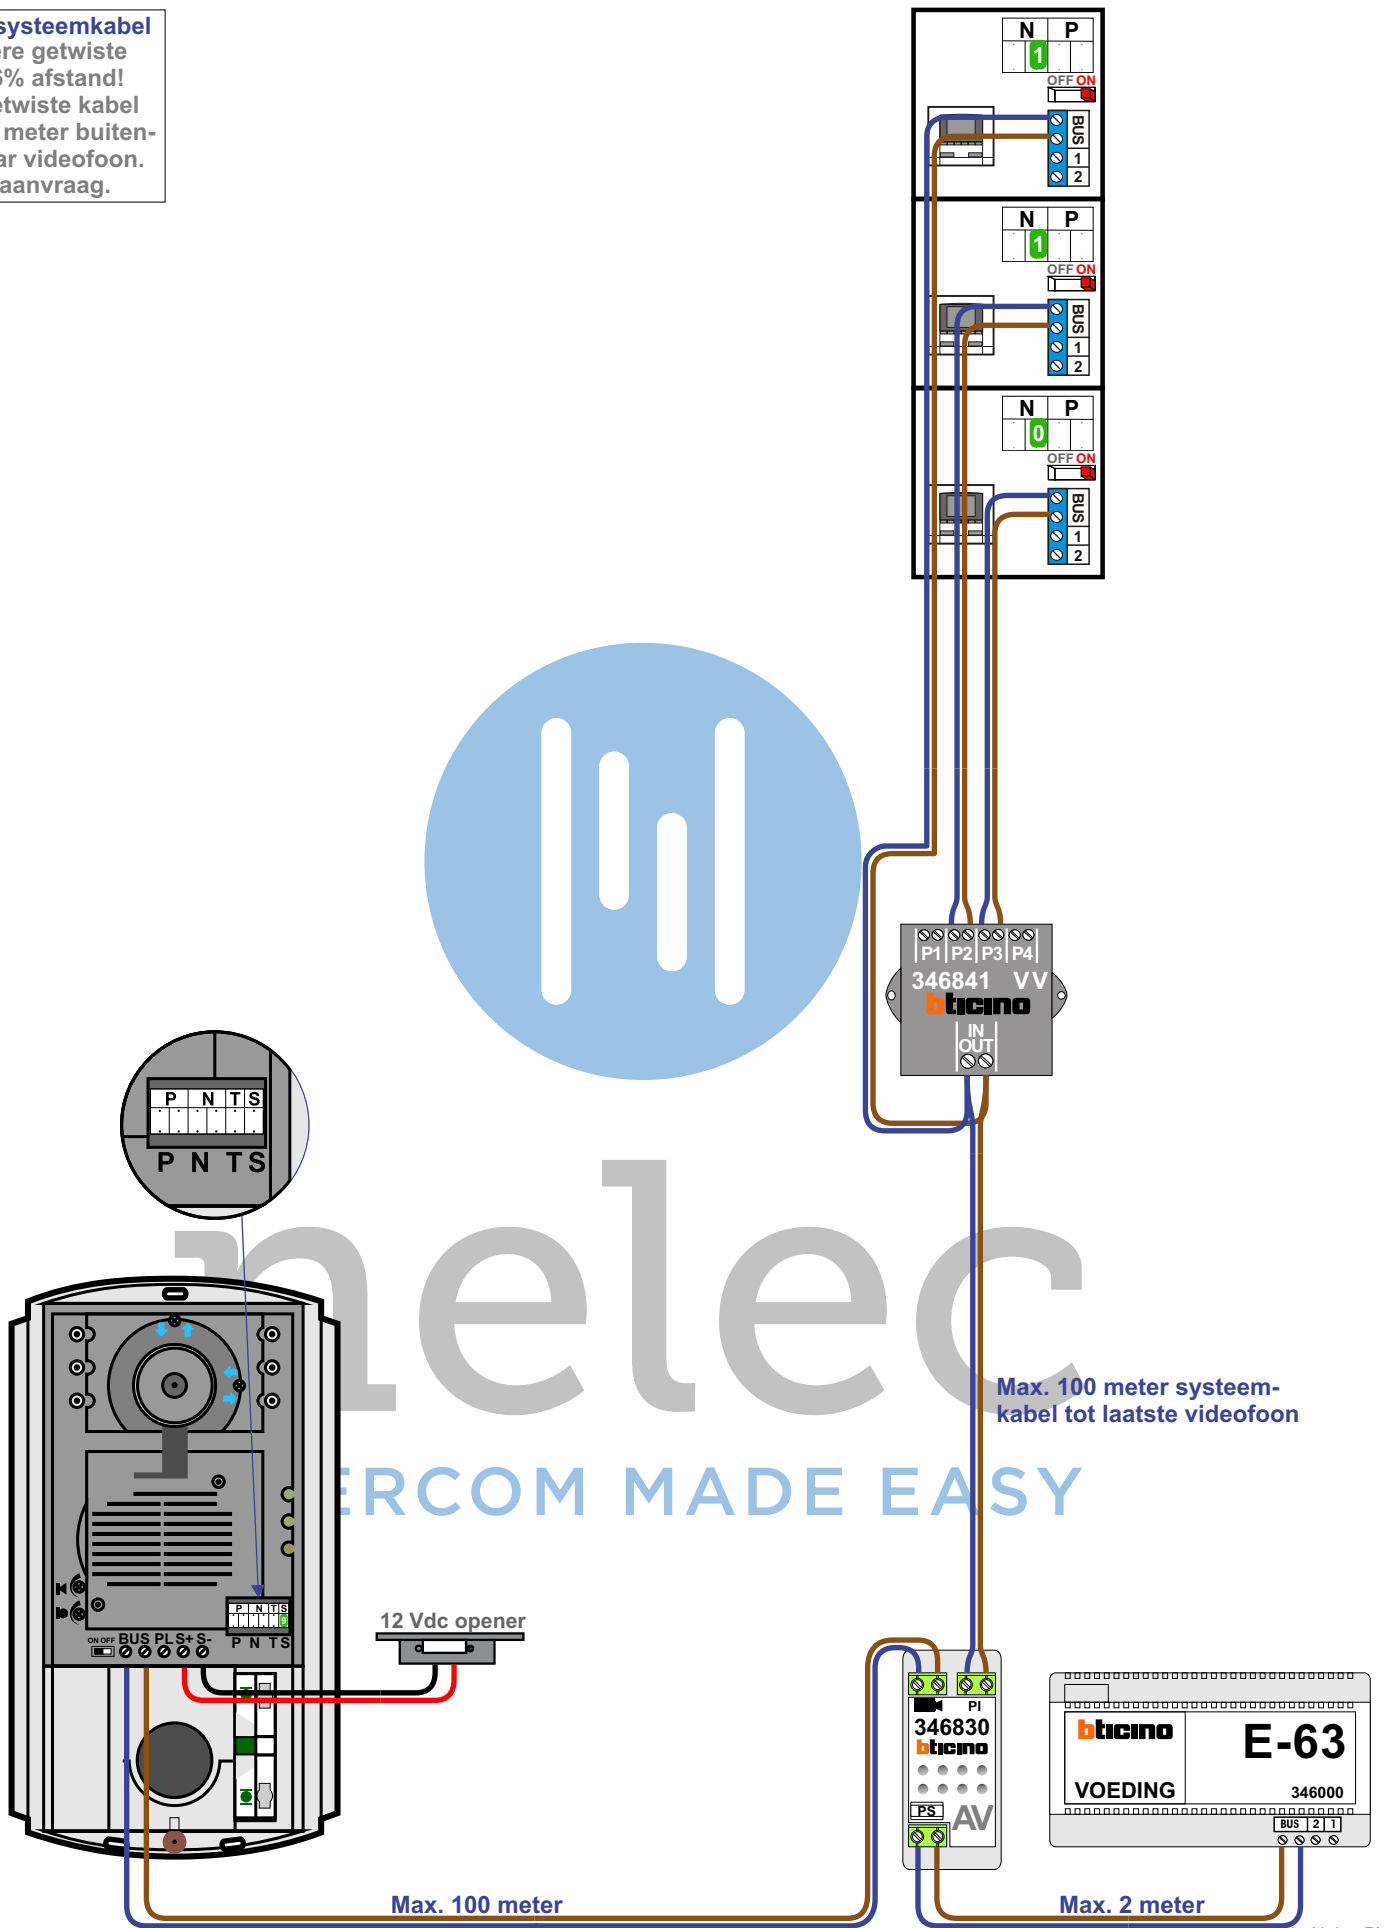

Max. 100 meter systeemkabel tot laatste videofoon

Max. 100 meter

Max. 2 meter