


— = systeemkabel
 Bij andere getwiste kabel 66% afstand!
 Bij ongetwiste kabel max. 50 meter buitenpost naar videfoon.
 UTP op aanvraag.

BUS 2-DRAADS




Bij monteren/demonteren spanning eraf en voorkom defecten!

AV De 2 buitenposten echt OP de klemmen aansluiten!

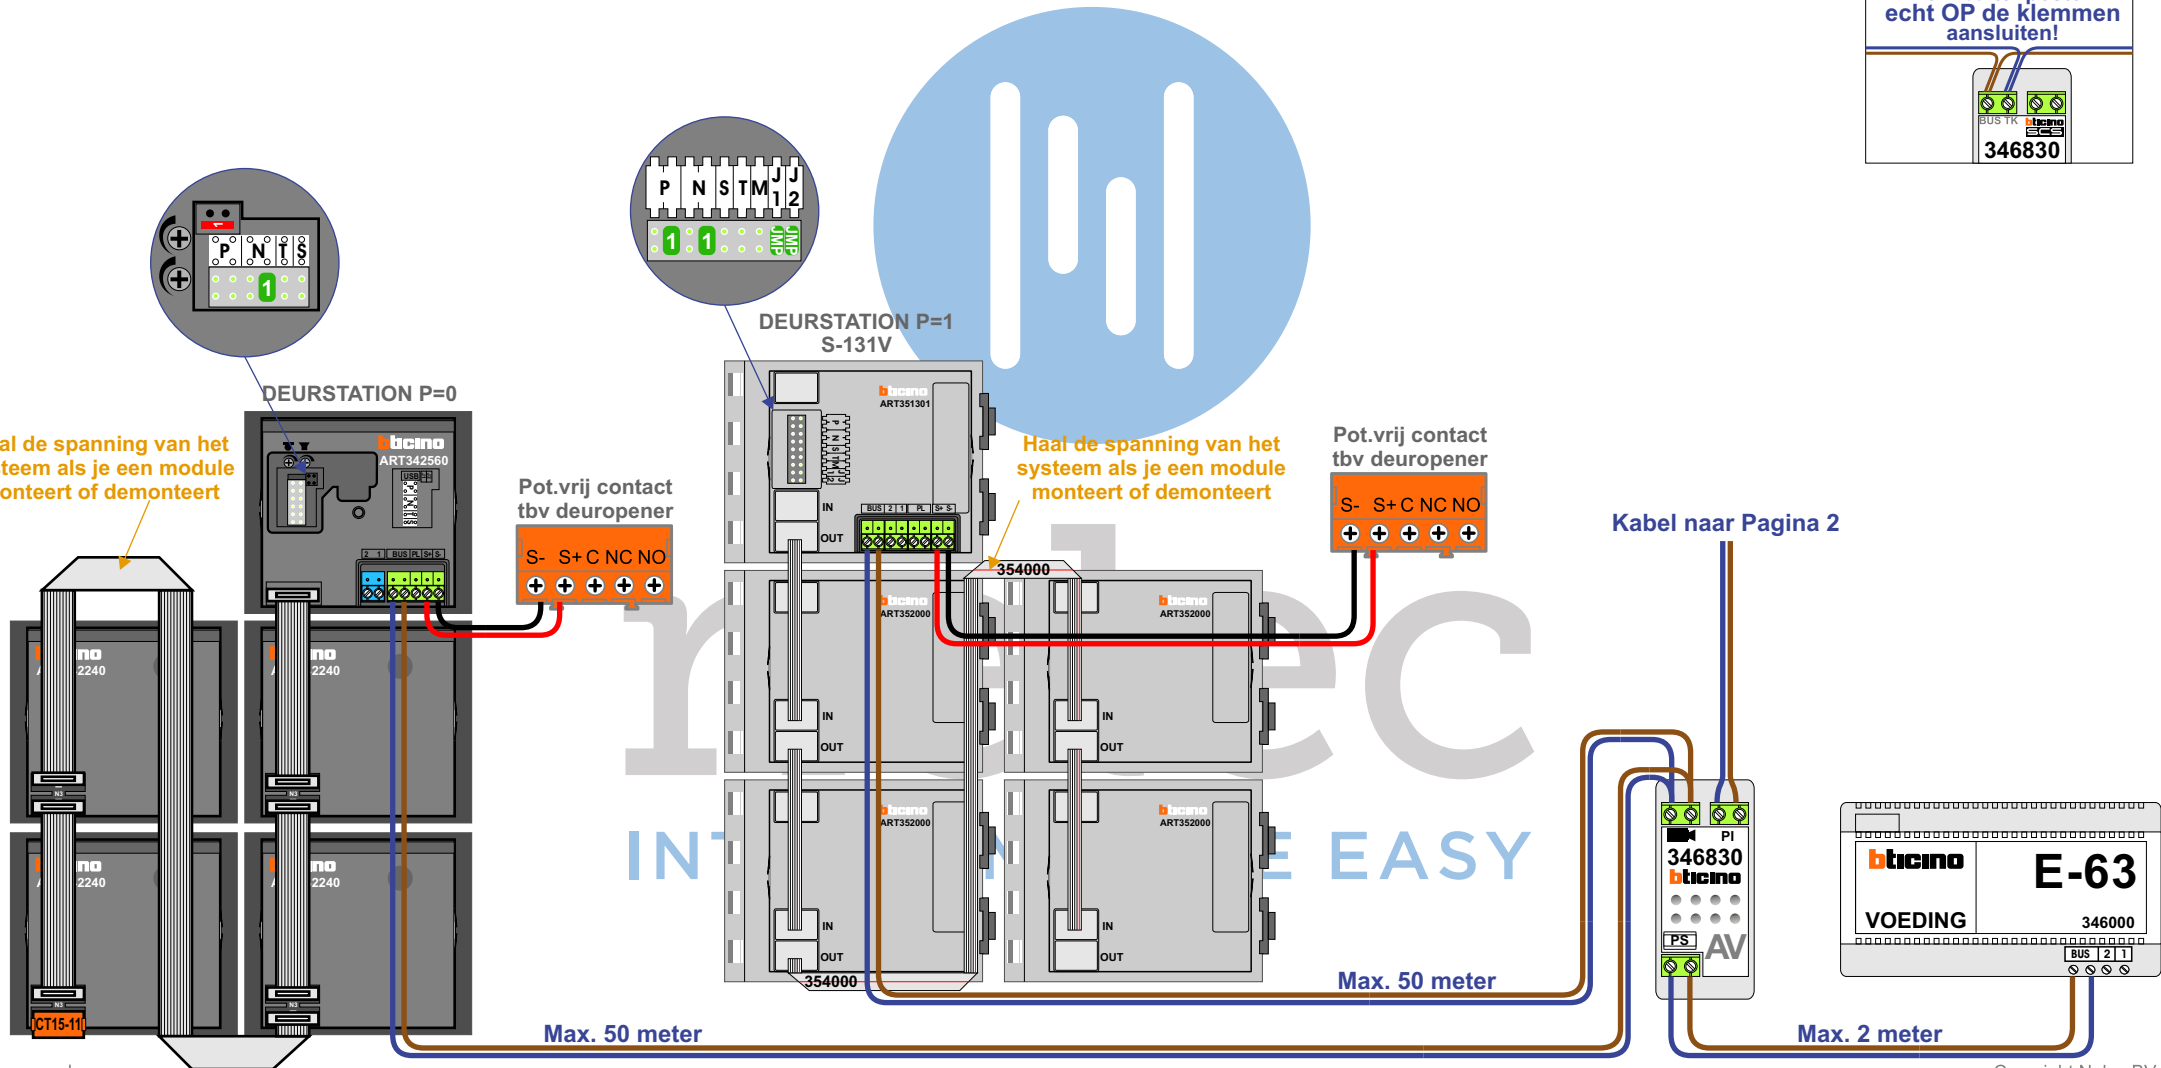— = systeemkabel
 Bij andere getwiste kabel 66% afstand!
 Bij ongetwiste kabel max. 50 meter buitenpost naar videofoon.
 UTP op aanvraag.

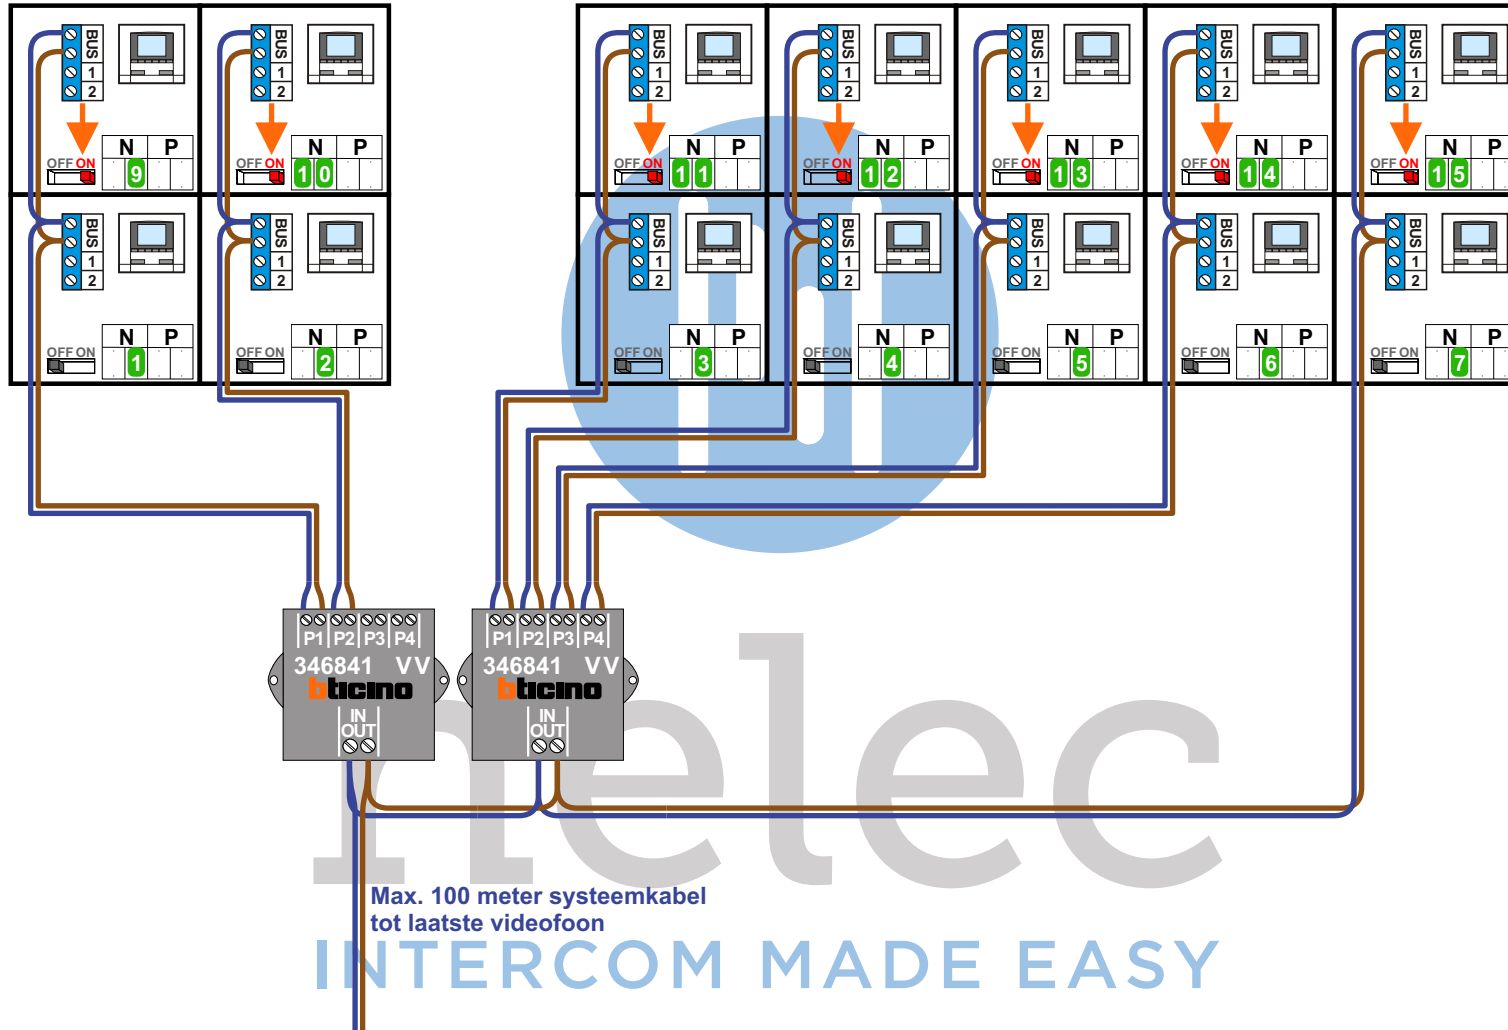

Max. 100 meter systeemkabel tot laatste videofoon

Kabel van Pagina 1

BUS 2-DRAADS

Bij monteren/demonteren spanning eraf en voorkom defecten!


VideoVerdeler

De aders moeten echt **OP** de klemmen doorgelust worden!

nelec
INTERCOM MADE EASY

Buitenpost P=0

Buitenpost P=1

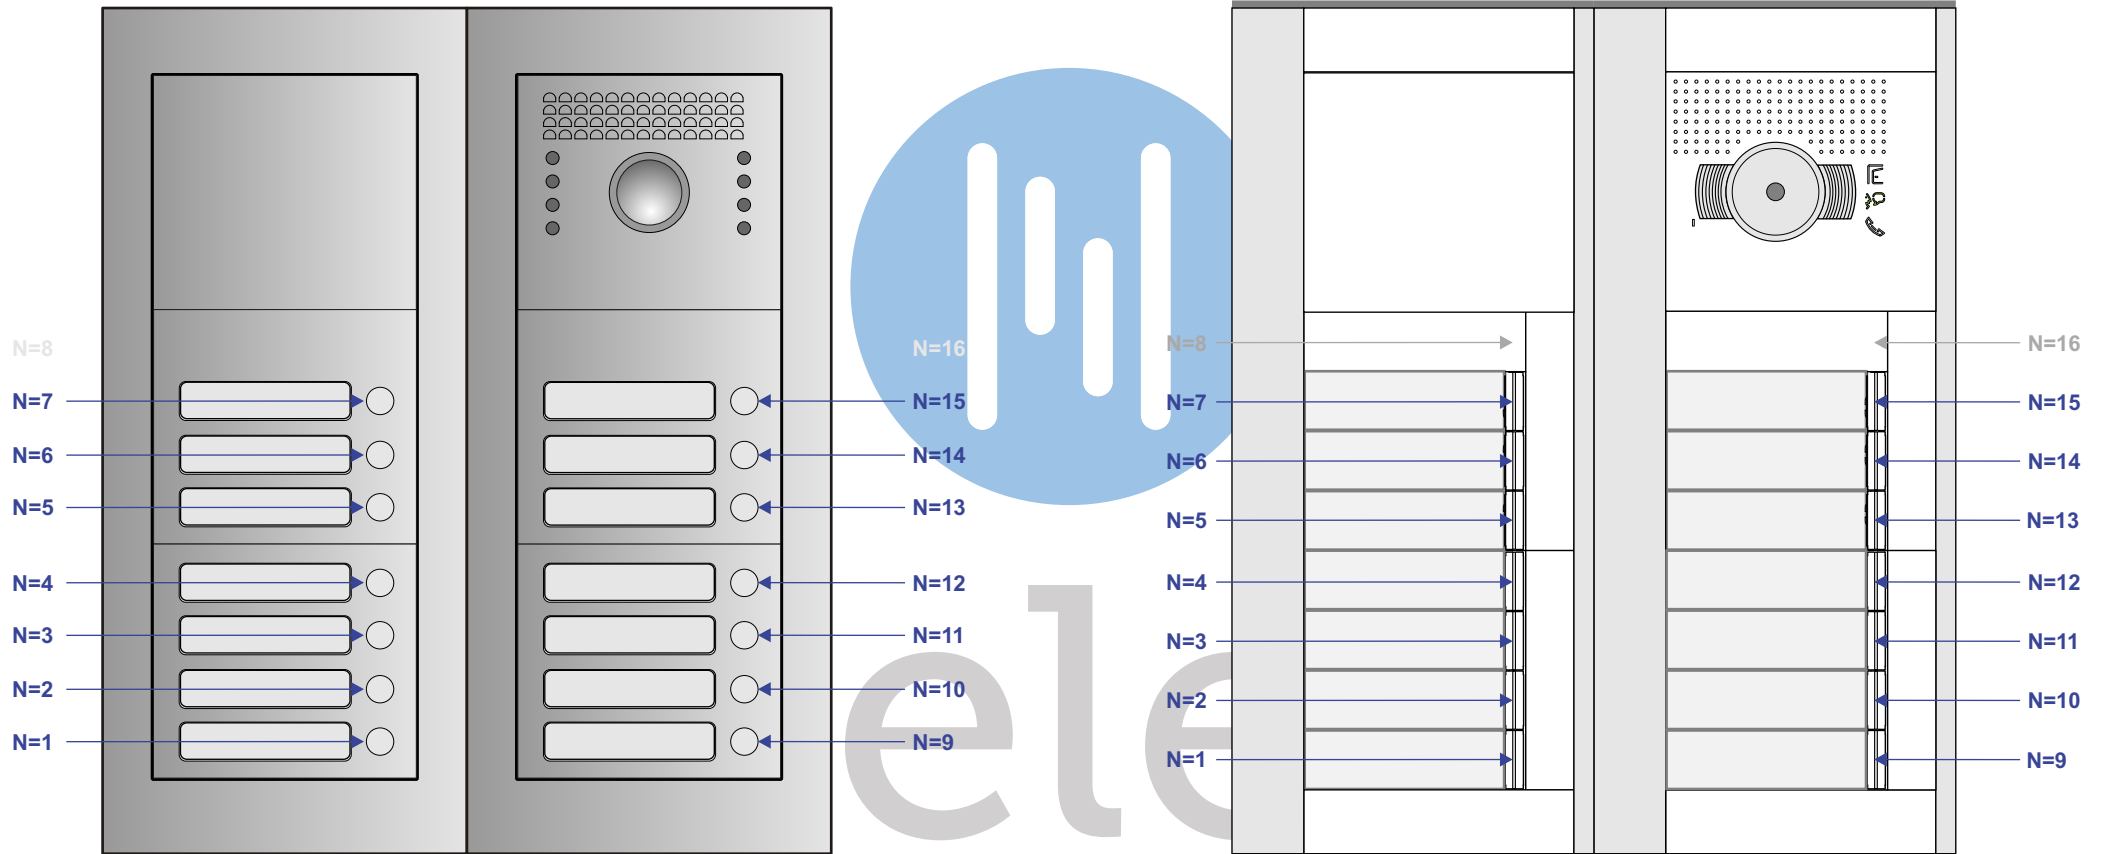

INTERCOM MADE EASY