


**— = systeemkabel**  
Bij andere getwiste kabel 66% afstand!  
Bij ongetwiste kabel max. 50 meter buitenpost naar videofoon.  
UTP op aanvraag.


TWEEDRAADS BUS

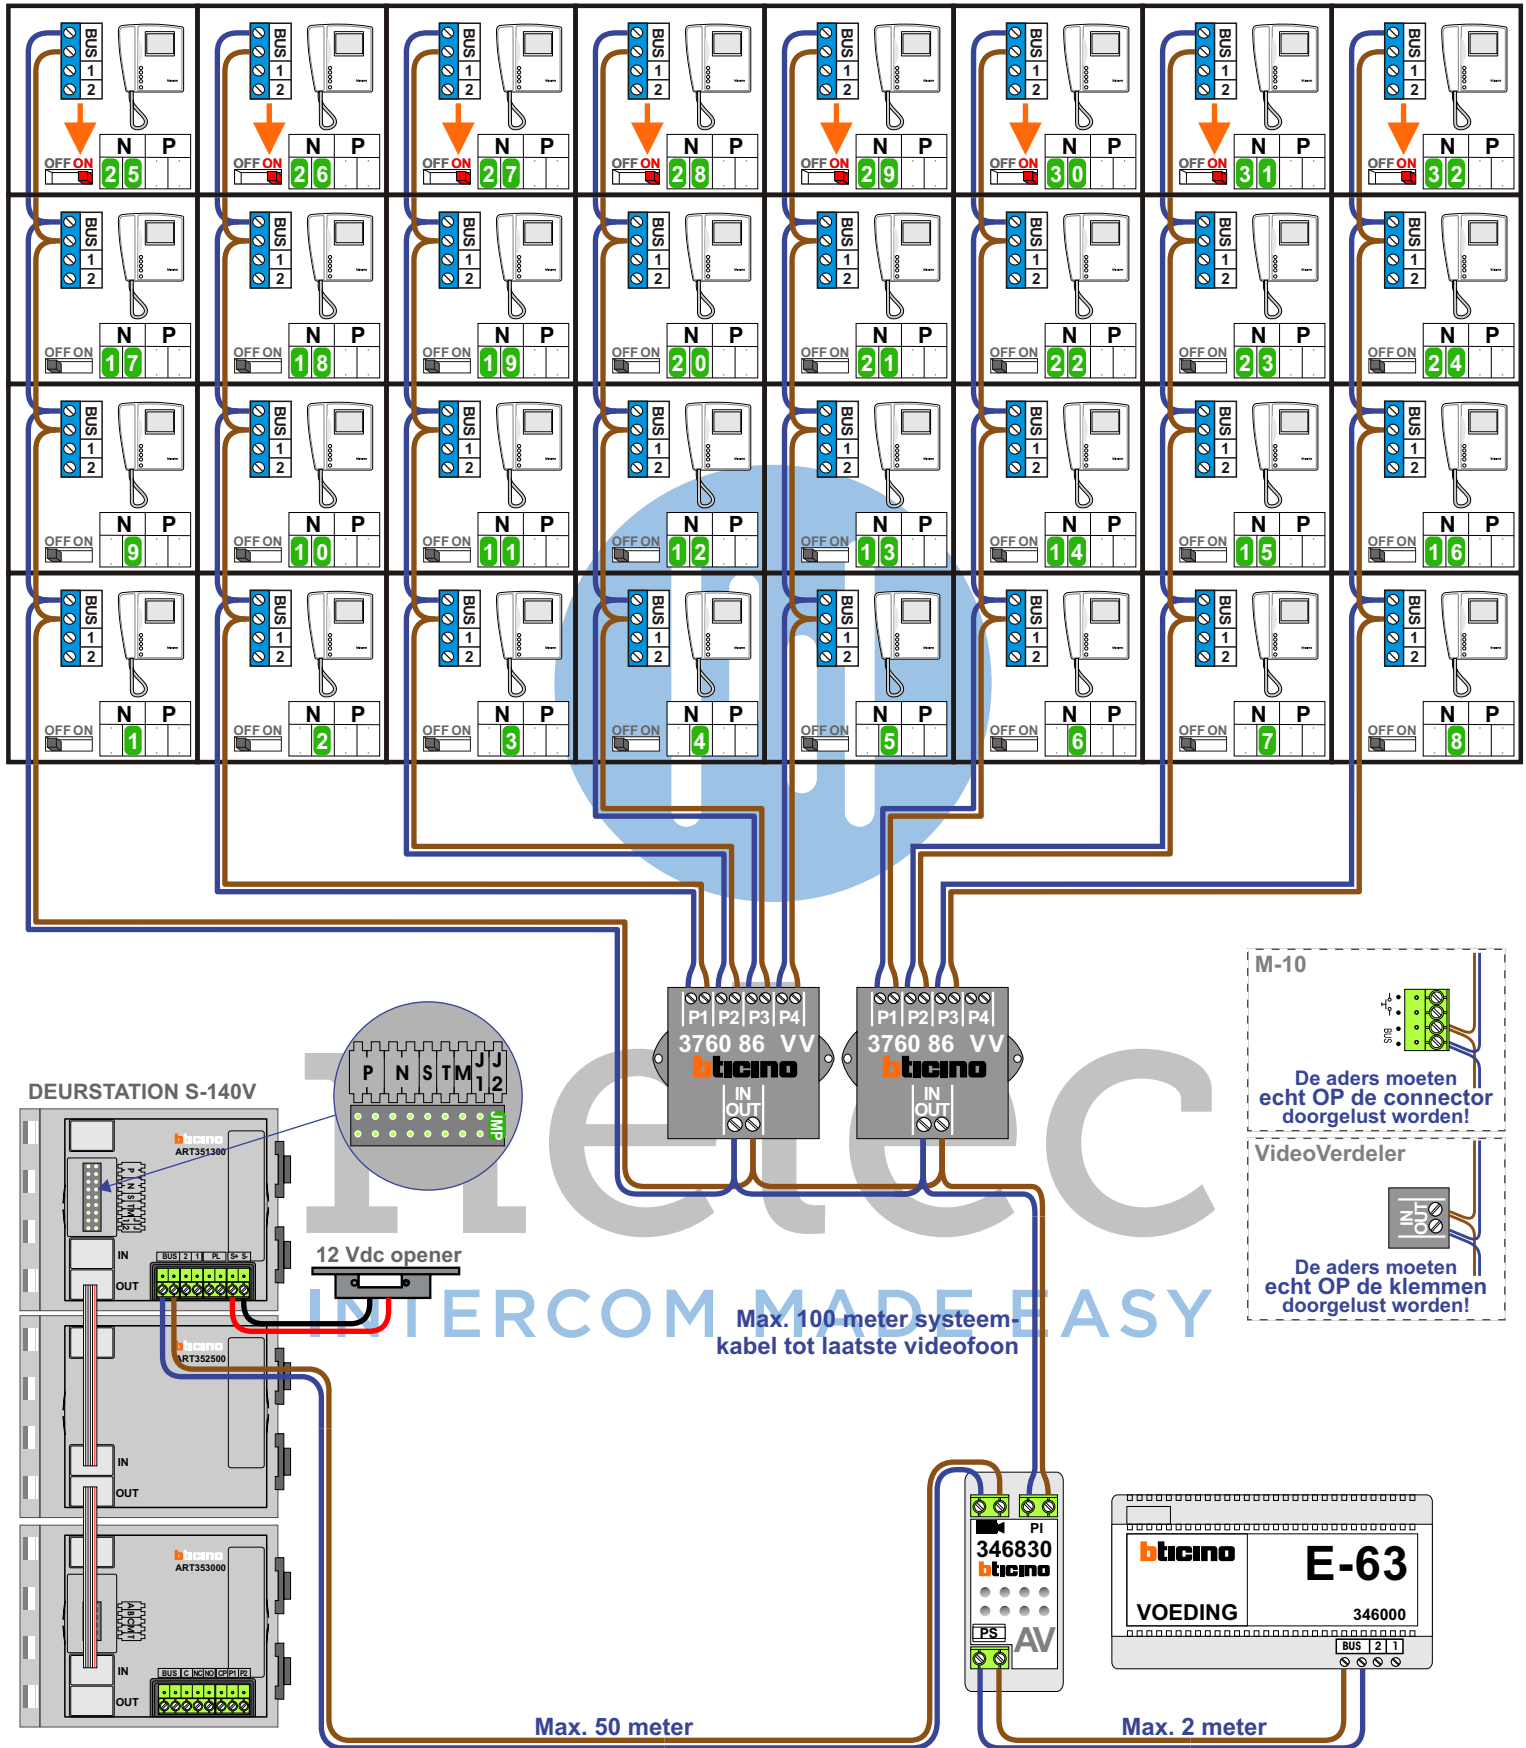

Bij monteren/demonteren spanning eraf voorkomt defecten!




M-10

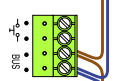

De aders moeten echt OP de connector doorgelust worden!

VideoVerdeler

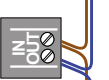

De aders moeten echt OP de klemmen doorgelust worden!

N-Waarde	Huisnummer	Switch-ON
1	60	
2	62	
3	64	
4	66	
5	68	
6	70	
7	72	
8	74	
9	76	
10	78	
11	80	
12	82	
13	84	
14	86	
15	88	
16	90	
17	92	
18	94	
19	96	
20	98	
21	100	
22	102	
23	104	
24	106	
25	148	X
26	150	X
27	152	X
28	154	X
29	180	X
30	182	X
31	184	X
32	186	X

nelec

INTERCOM MADE EASY