

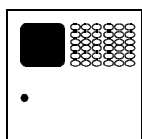


Toren K aftak-kabels naar appartementen


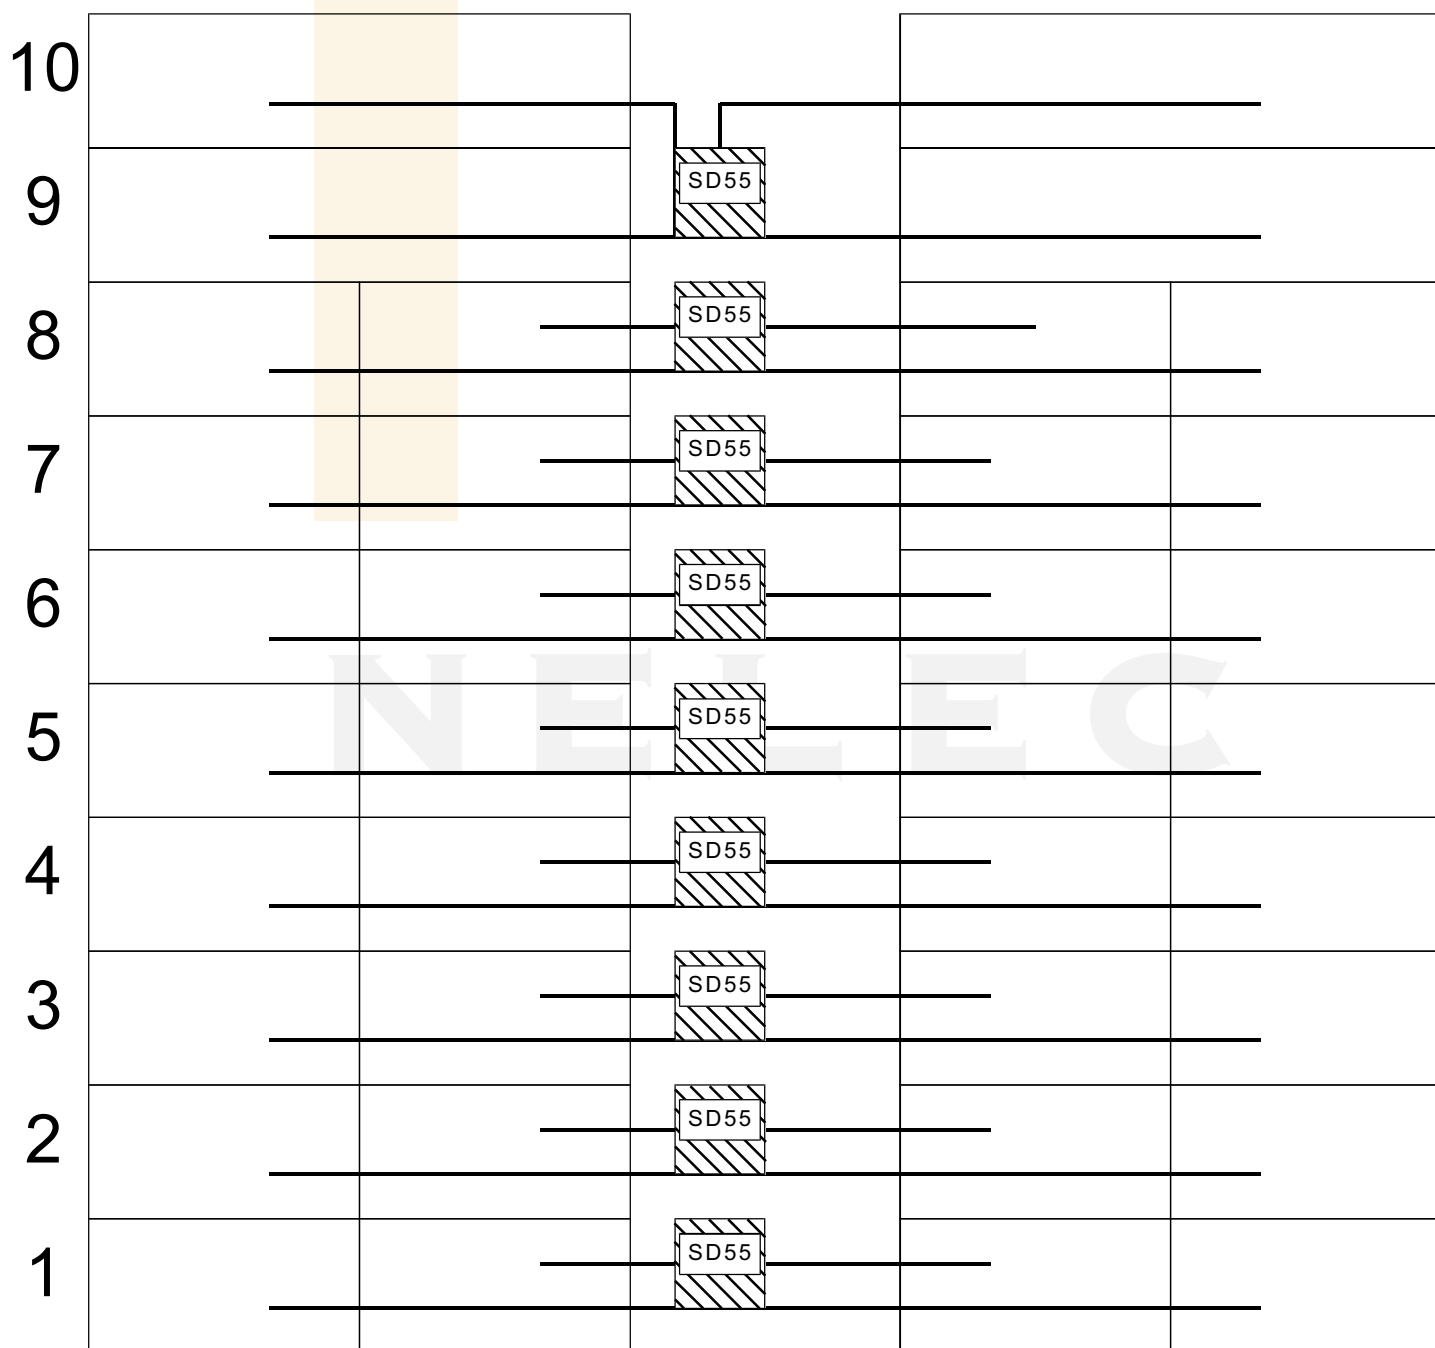


———— = CM 15 systeemkabel

Toren K stijger

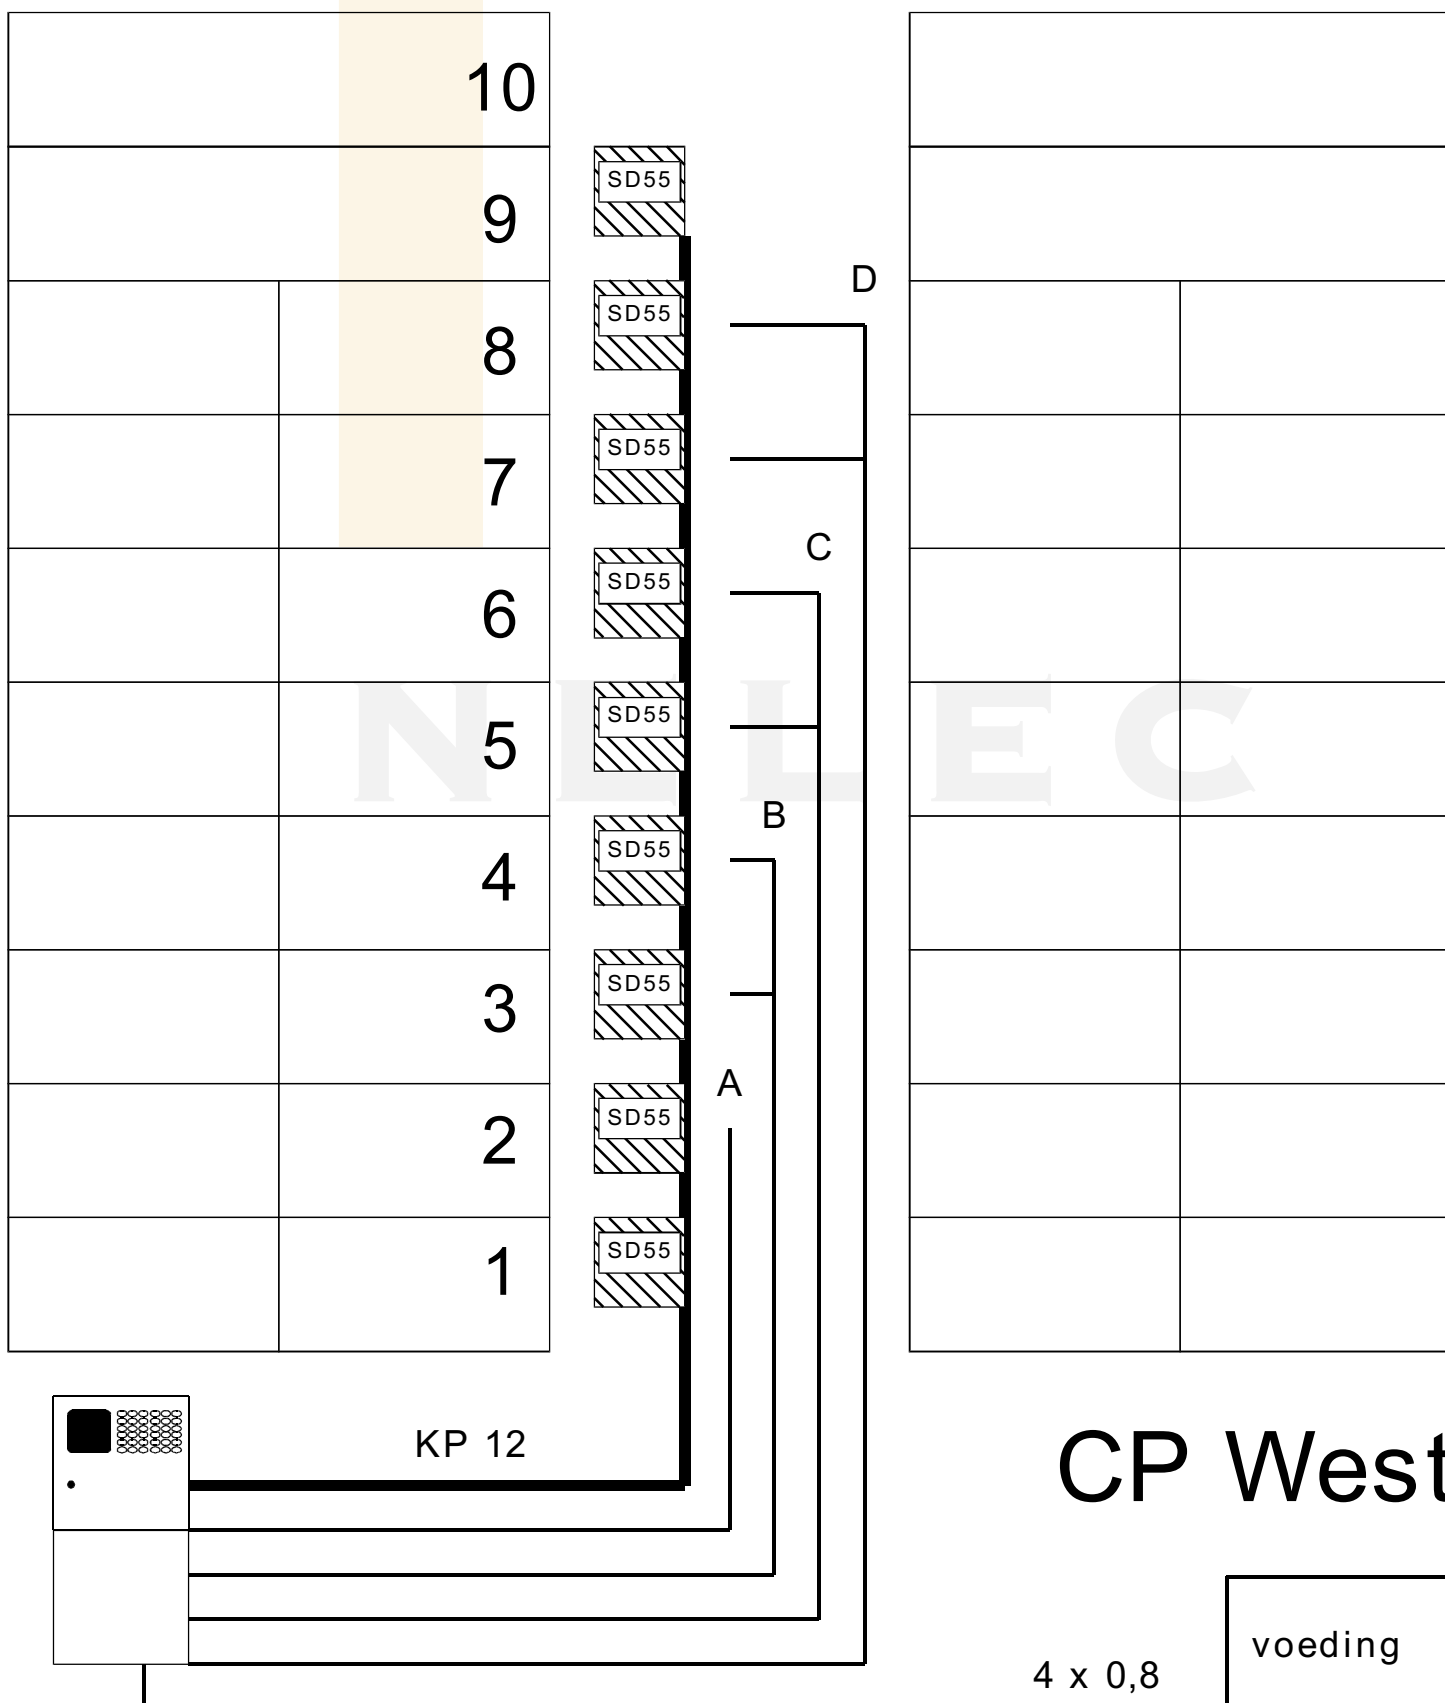


Toren L aftak-kabels naar appartementen

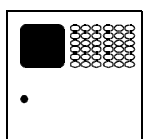
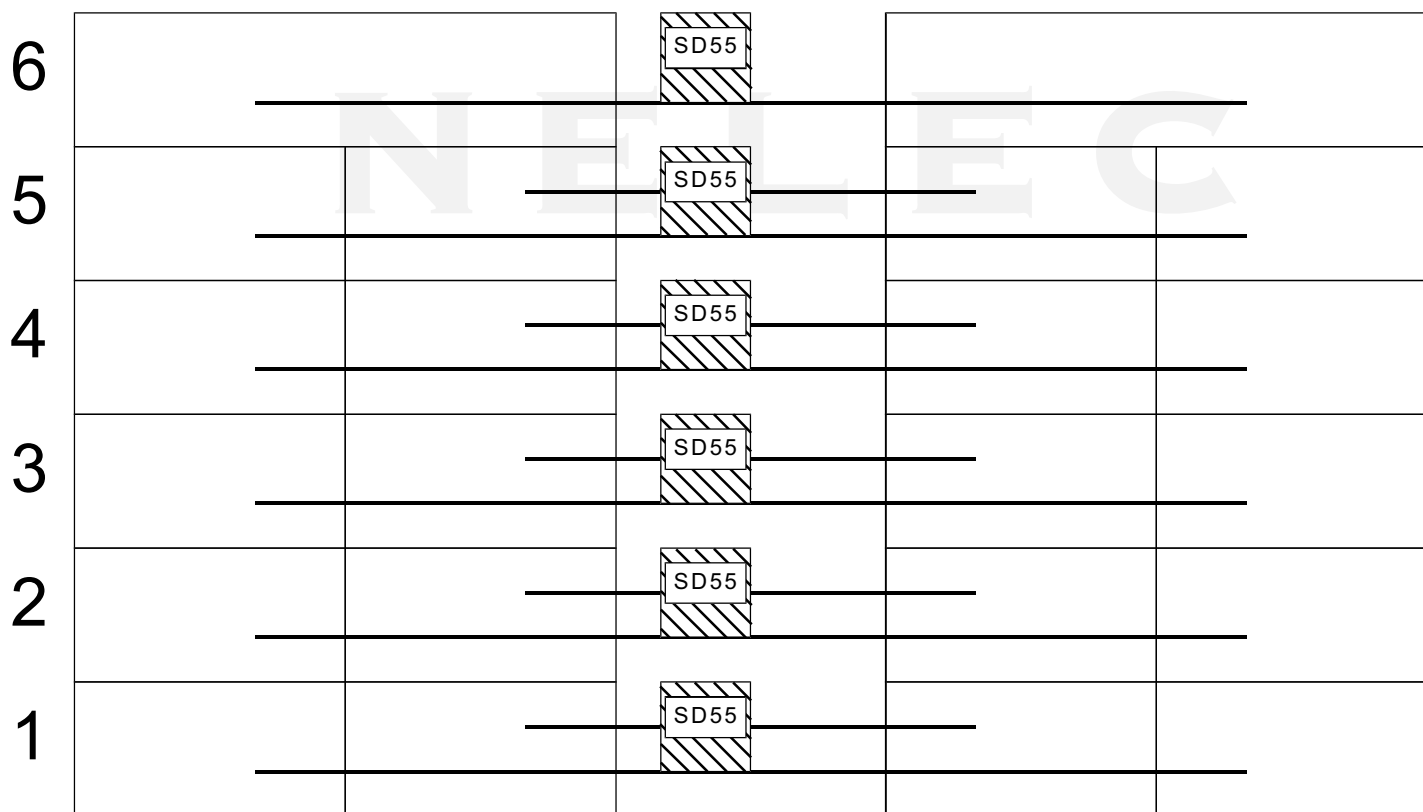


———— = CM 15 systeemkabel

Toren L stijger

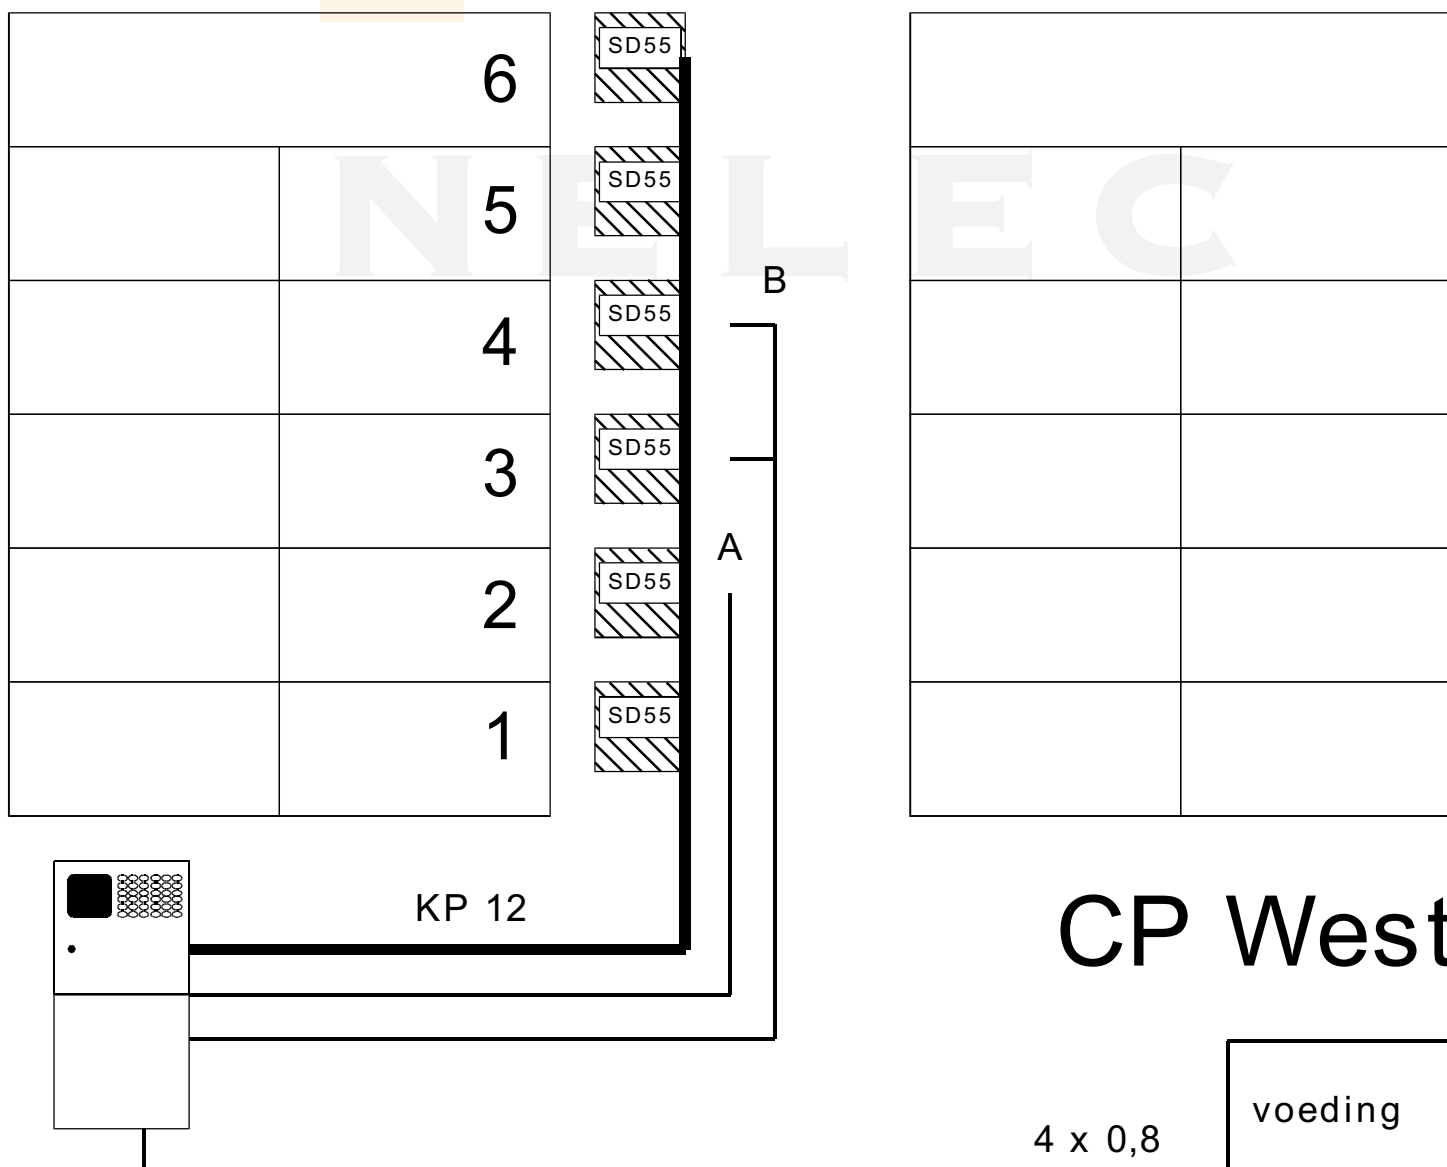

Toren M aftak-kabels naar appartementen

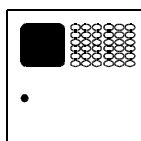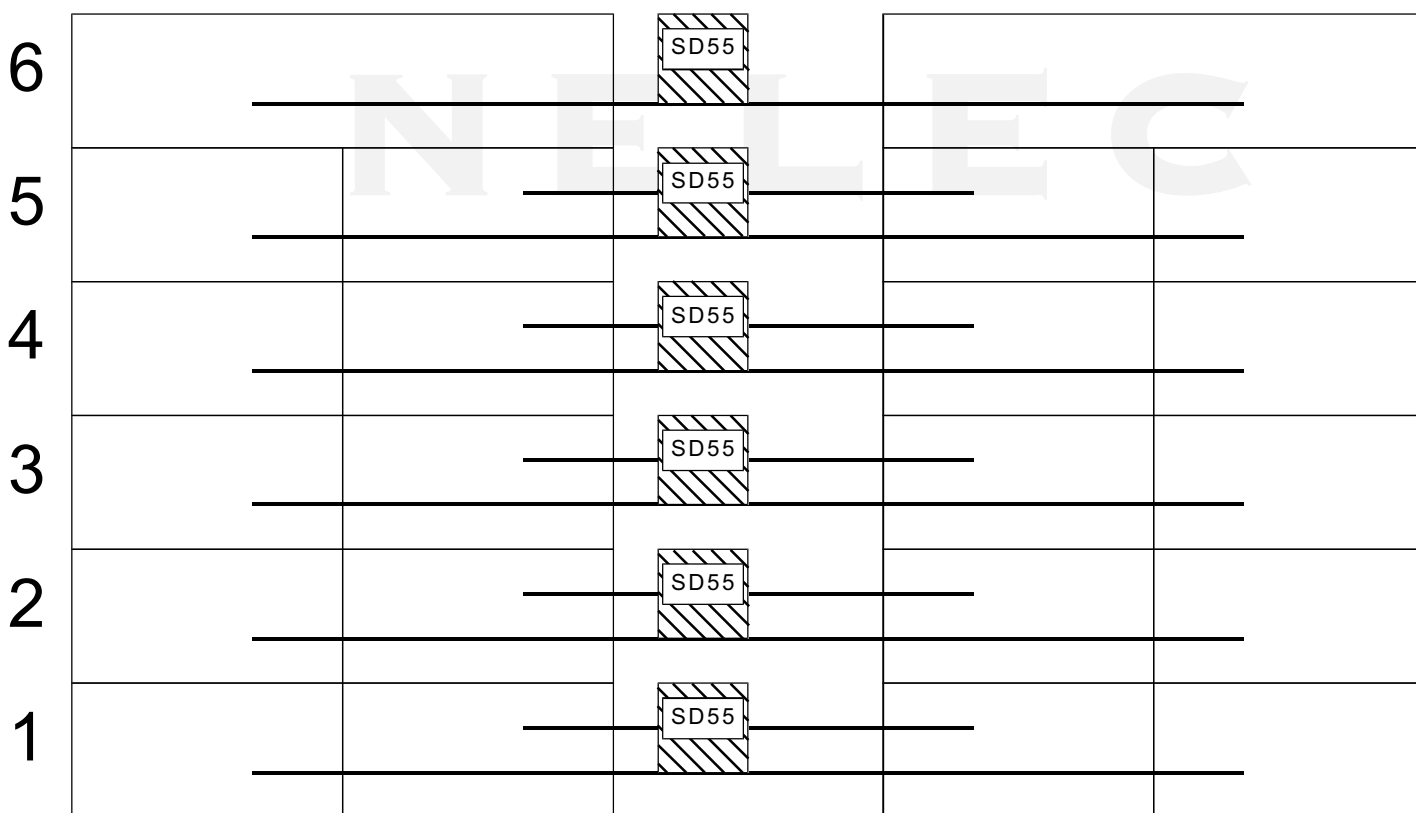

———— = CM 15 systeemkabel

Toren M stijger

