


Bellentableau met camera en video-verdelers. Voeding komt in het bellentableau.

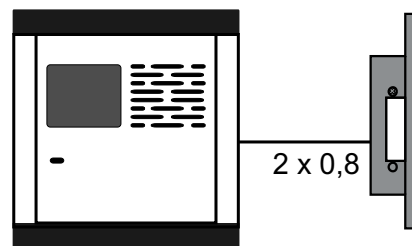


Systeemkabel


3 x 2 x 0,8

CVZ kast

SD55 SD55 75 Ohm

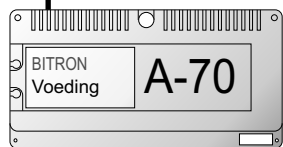

Nrs. 80 Nrs. 82 Nrs. 84 Nrs. 86 Nrs. 88 Nrs. 90 Nrs. 92
 t/m 276 t/m 278 t/m 280 t/m 282 t/m 284 t/m 286 t/m 288

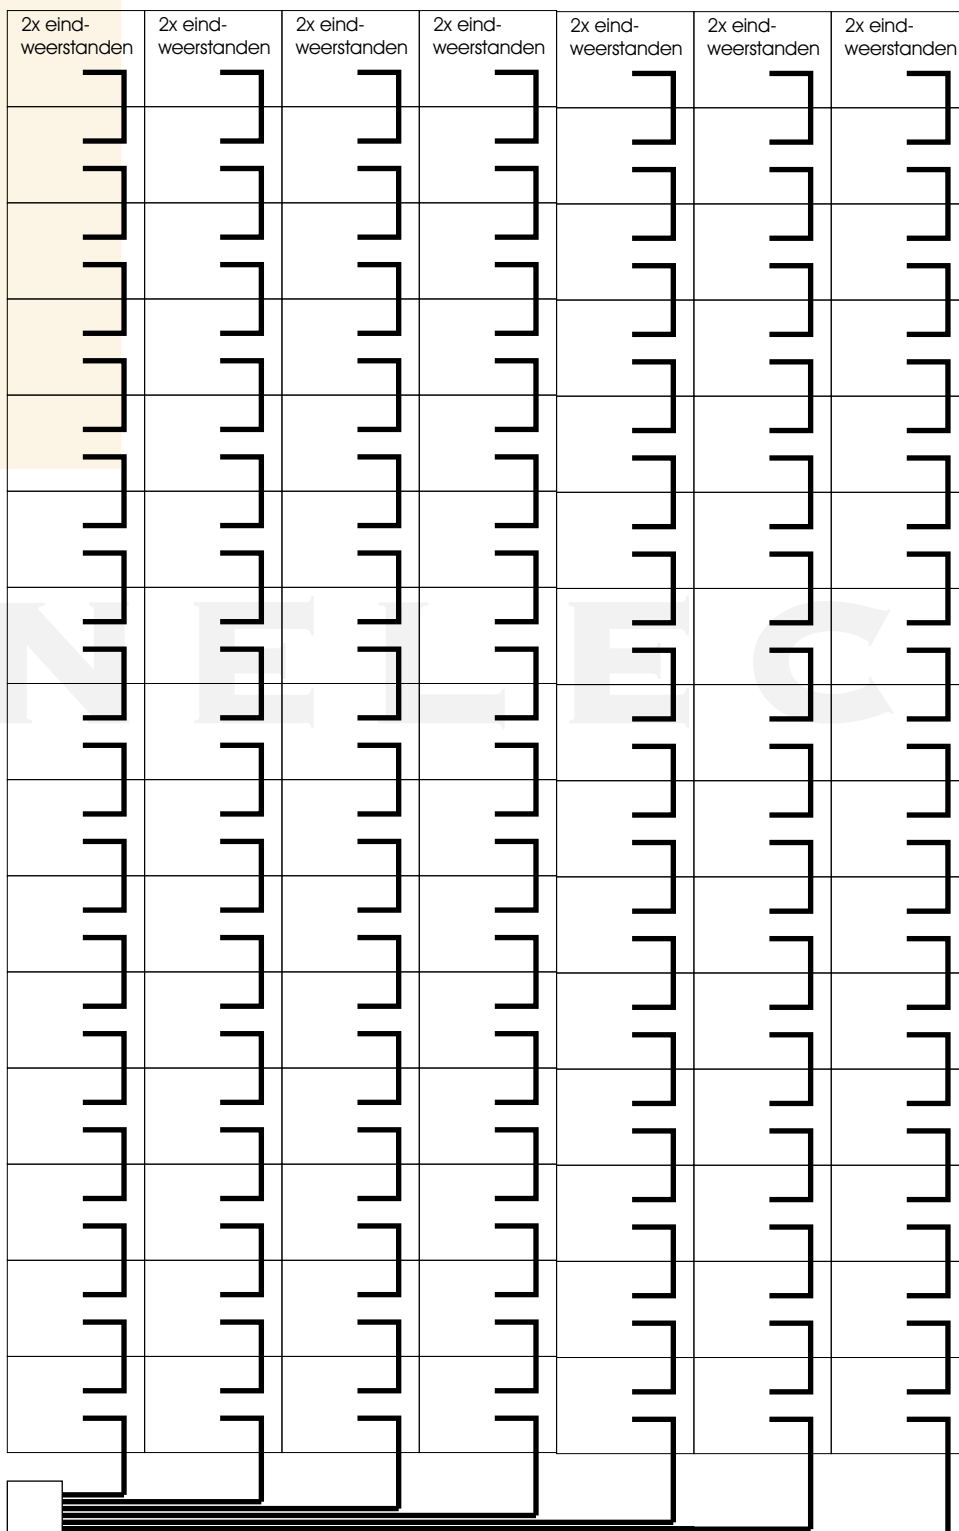

2x0.8 naar deuropener

Bellentableau met camera en video-verdelers. Voeding komt in het bellentableau.