

## N-Waarde = Huisnummer

**TWEEDRAADS BUS**


- ⊘ Bij aansluitingen onder spanning eraf worden afgeleid.
- ⊘ Bij andere geteste kabel 60% afstand!
- ⊘ Bij ongeteste kabel max. 20 meter buitenpost naar videfoon.
- ⊘ UTP op afstand.
- ⊘ Ditzelfde & Batacabel

Niet aansluiten onder spanning!  
Betalen met M-50

De afsluiting moet echt OP de connector worden aangesloten!  
VideoVerdeler

De afsluiting moet echt OP de afsluiting worden aangesloten!

De twee afsluitingen echt OP de afsluiting van E-67 aansluiten!

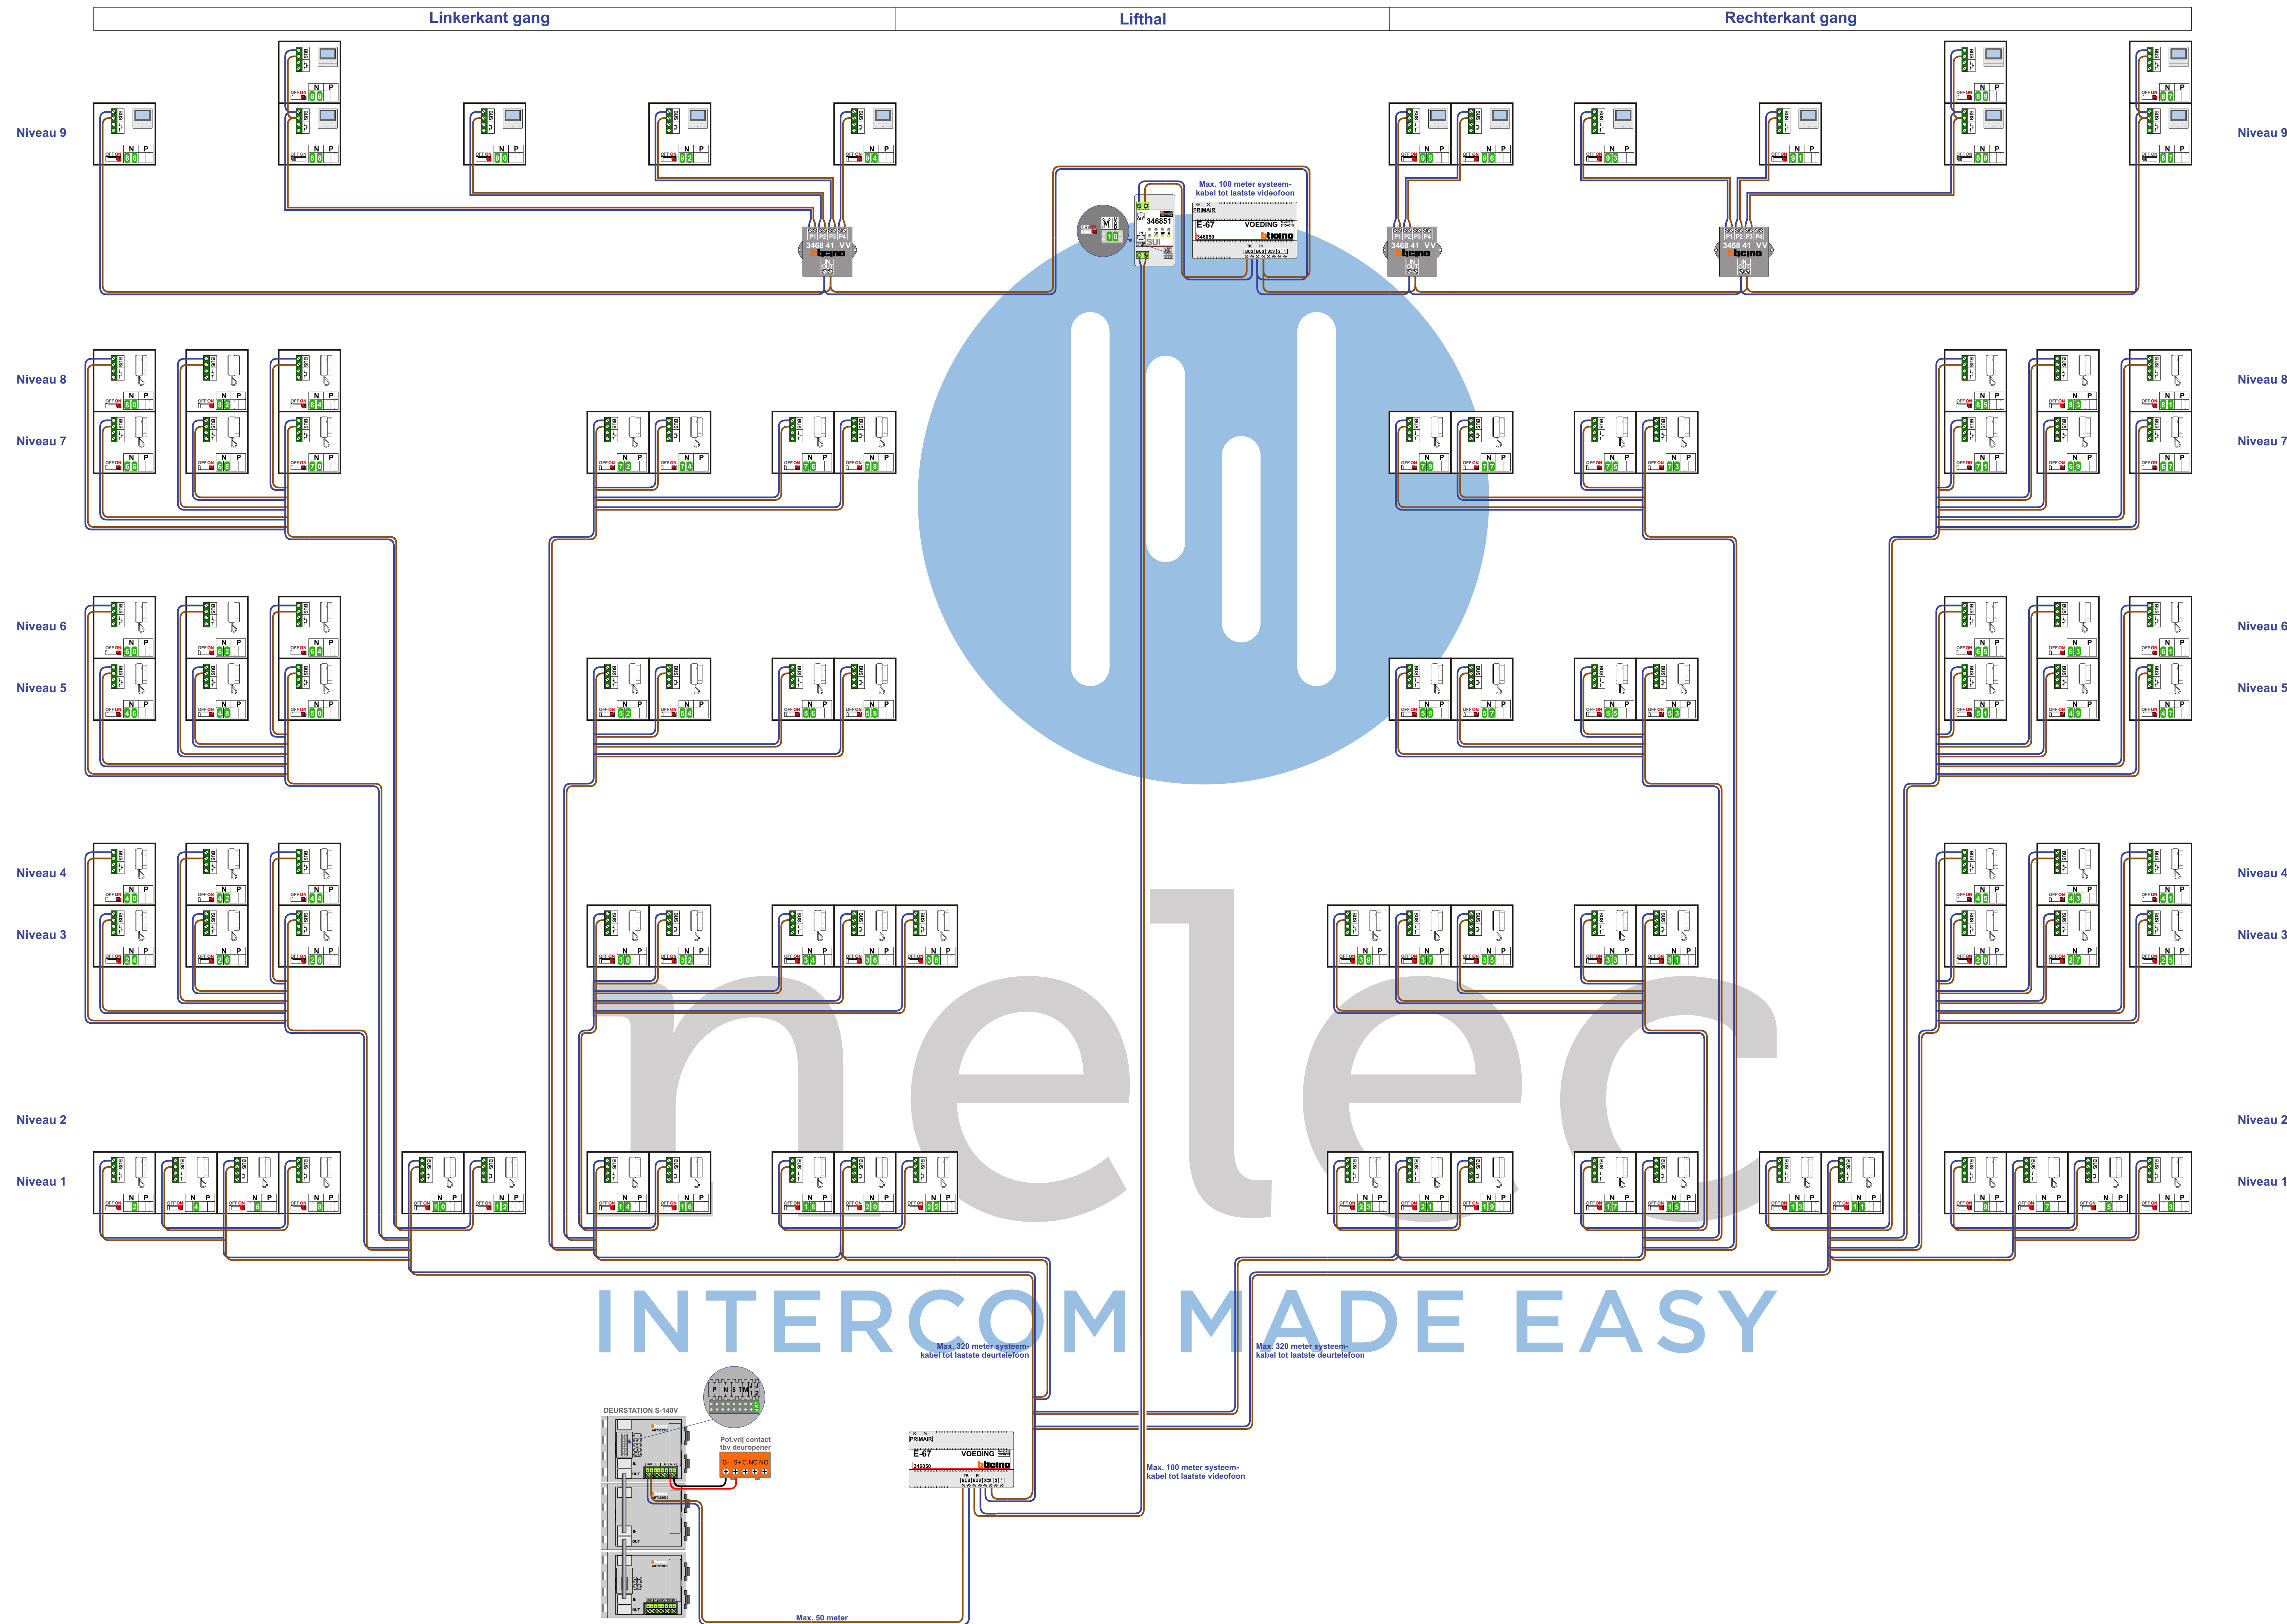

N-Waarde	Huisnummer	Switch-ON	Toestel
2	2	X	T-60
3	3	X	T-60
4	4	X	T-60
5	5	X	T-60
6	6	X	T-60
7	7	X	T-60
8	8	X	T-60
9	9	X	T-60
10	10	X	T-60
11	11	X	T-60
12	12	X	T-60
13	13	X	T-60
14	14	X	T-60
15	15	X	T-60
16	16	X	T-60
17	17	X	T-60
18	18	X	T-60
19	19	X	T-60
20	20	X	T-60
21	21	X	T-60
22	22	X	T-60
23	23	X	T-60
24	24	X	T-60
25	25	X	T-60
26	26	X	T-60
27	27	X	T-60
28	28	X	T-60
29	29	X	T-60
30	30	X	T-60
31	31	X	T-60
32	32	X	T-60
33	33	X	T-60
34	34	X	T-60
35	35	X	T-60
36	36	X	T-60
37	37	X	T-60
38	38	X	T-60
39	39	X	T-60
40	40	X	T-60
41	41	X	T-60
42	42	X	T-60
43	43	X	T-60
44	44	X	T-60
45	45	X	T-60
46	46	X	T-60
47	47	X	T-60
48	48	X	T-60
49	49	X	T-60
50	50	X	T-60

N-Waarde	Huisnummer	Switch-ON	Toestel
51	51	X	T-60
52	52	X	T-60
53	53	X	T-60
54	54	X	T-60
55	55	X	T-60
56	56	X	T-60
57	57	X	T-60
58	58	X	T-60
59	59	X	T-60
60	60	X	T-60
61	61	X	T-60
62	62	X	T-60
63	63	X	T-60
64	64	X	T-60
65	65	X	T-60
66	66	X	T-60
67	67	X	T-60
68	68	X	T-60
69	69	X	T-60
70	70	X	T-60
71	71	X	T-60
72	72	X	T-60
73	73	X	T-60
74	74	X	T-60
75	75	X	T-60
76	76	X	T-60
77	77	X	T-60
78	78	X	T-60
79	79	X	T-60
80	80	X	T-60
81	81	X	T-60
82	82	X	T-60
83	83	X	T-60
84	84	X	T-60
85	85	X	T-60
86	86	X	M-50B
87	87	X	M-50B
89	89	X	M-50B
89	89	X	M-50B
90	90	X	M-50B
91	91	X	M-50B
92	92	X	M-50B
93	93	X	M-50B
94	94	X	M-50B
95	95	X	M-50B
96	96	X	M-50B



nelec  
INTERCOM MADE EASY