

— = systeemkabel
Bij andere getwiste kabel 66% afstand!
Bij ongetwiste kabel max. 50 meter buitenpost naar videofoon. UTP op aanvraag.

TWEEDRAADS BUS
Bij monteren/demonteren spanning eraf voorkomt defecten!


DD8 digitizer: flatcable
IN
OUT
Connector van flatcable nokje juiste kant op bij aansluiten op DD8

M-50e M-50W
Bij hulpvoeding op 1-2: zet switch op ON

Digitizers & flatcables
Niet monteren/demonteren onder spanning
Bedrukkers mogen wel

M-50
De aders moeten echt OP de connector doorgelust worden!

VideoVerdeeler
De aders moeten echt OP de klemmen doorgelust worden!

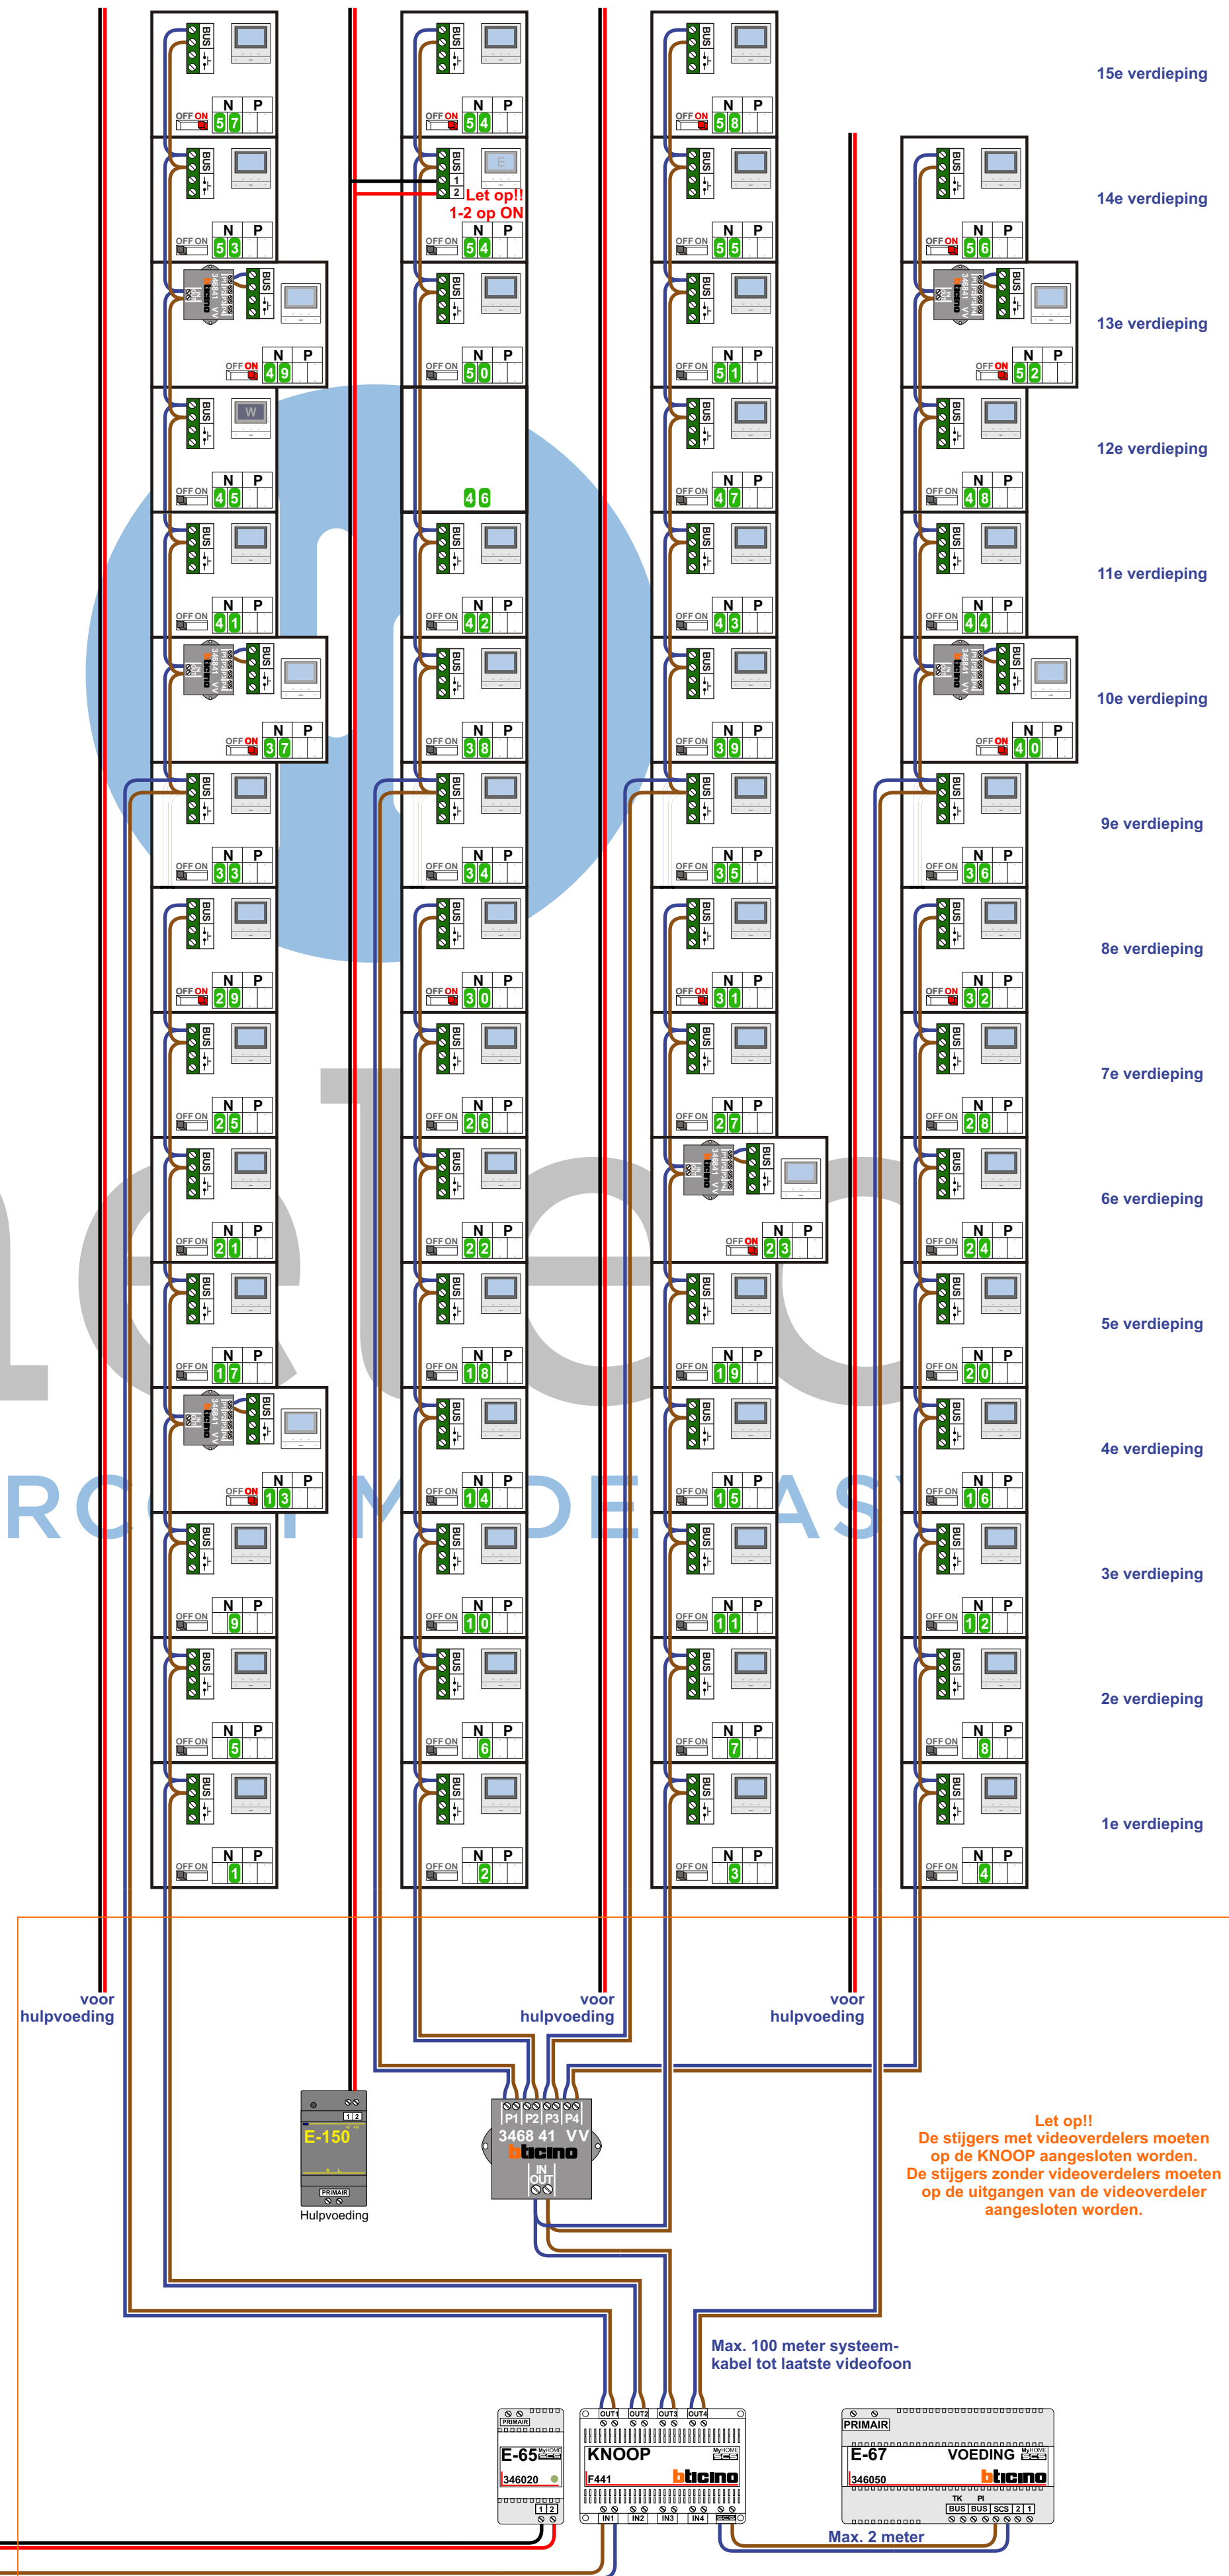

Haal de spanning van het systeem als je een digitizer monteert of demonteert

Digitizer voor 1 t/m 8 drukkers

Digitizer voor 9 t/m 16 drukkers

Digitizer voor 17 t/m 24 drukkers

Digitizer voor 25 t/m 32 drukkers

Digitizer voor 33 t/m 40 drukkers

Digitizer voor 41 t/m 48 drukkers

Digitizer voor 49 t/m 56 drukkers

Digitizer voor 57 t/m 64 drukkers

DEURSTATION S-130V

pot.vrij contact tbv deuropener

nokjes connectoren wijzen naar elkaar

Let op!!
De stijgers met videoverdelers moeten op de KNOOP aangesloten worden.
De stijgers zonder videoverdelers moeten op de uitgangen van de videoverdeeler aangesloten worden.

Max. 100 meter systeemkabel tot laatste videofoon

Max. 2 meter

N-Waarde	Huisnummer	Switch-ON	Videofoon
1	2		M-50B
2	3		M-50B
3	4		M-50B
4	5		M-50B
5	6		M-50B
6	7		M-50B
7	8		M-50B
8	9		M-50B
9	10		M-50B
10	11		M-50B
11	12		M-50B
12	13		M-50B
13	14	X	M-50B
14	15		M-50B
15	16		M-50B
16	17		M-50B
17	18		M-50B
18	19		M-50B
19	20		M-50B
20	21		M-50B
21	22		M-50B
22	23		M-50B
23	24	X	M-50B
24	25		M-50B
25	26		M-50B
26	27		M-50B
27	28		M-50B
28	29		M-50B
29	30	X	M-50B
30	31	X	M-50B
31	32	X	M-50B
32	33	X	M-50B
33	34		M-50B
34	35		M-50B
35	36		M-50B
36	37		M-50B
37	38	X	M-50B
38	39		M-50B
39	40		M-50B
40	41	X	M-50B
41	42		M-50B
42	43		M-50B
43	44		M-50B
44	45		M-50B
45	46		M-50W ifi
46	47		X
47	48		M-50B
48	49		M-50B
49	50	X	M-50B
50	51		M-50B
51	52		M-50B
52	53	X	M-50B
53	54		M-50B
54	55	X	M-50E + M-50B
55	56		M-50B
56	57	X	M-50B
57	58	X	M-50B
58	59	X	M-50B