


's Gravenloo 90 appart. Blok 22 app

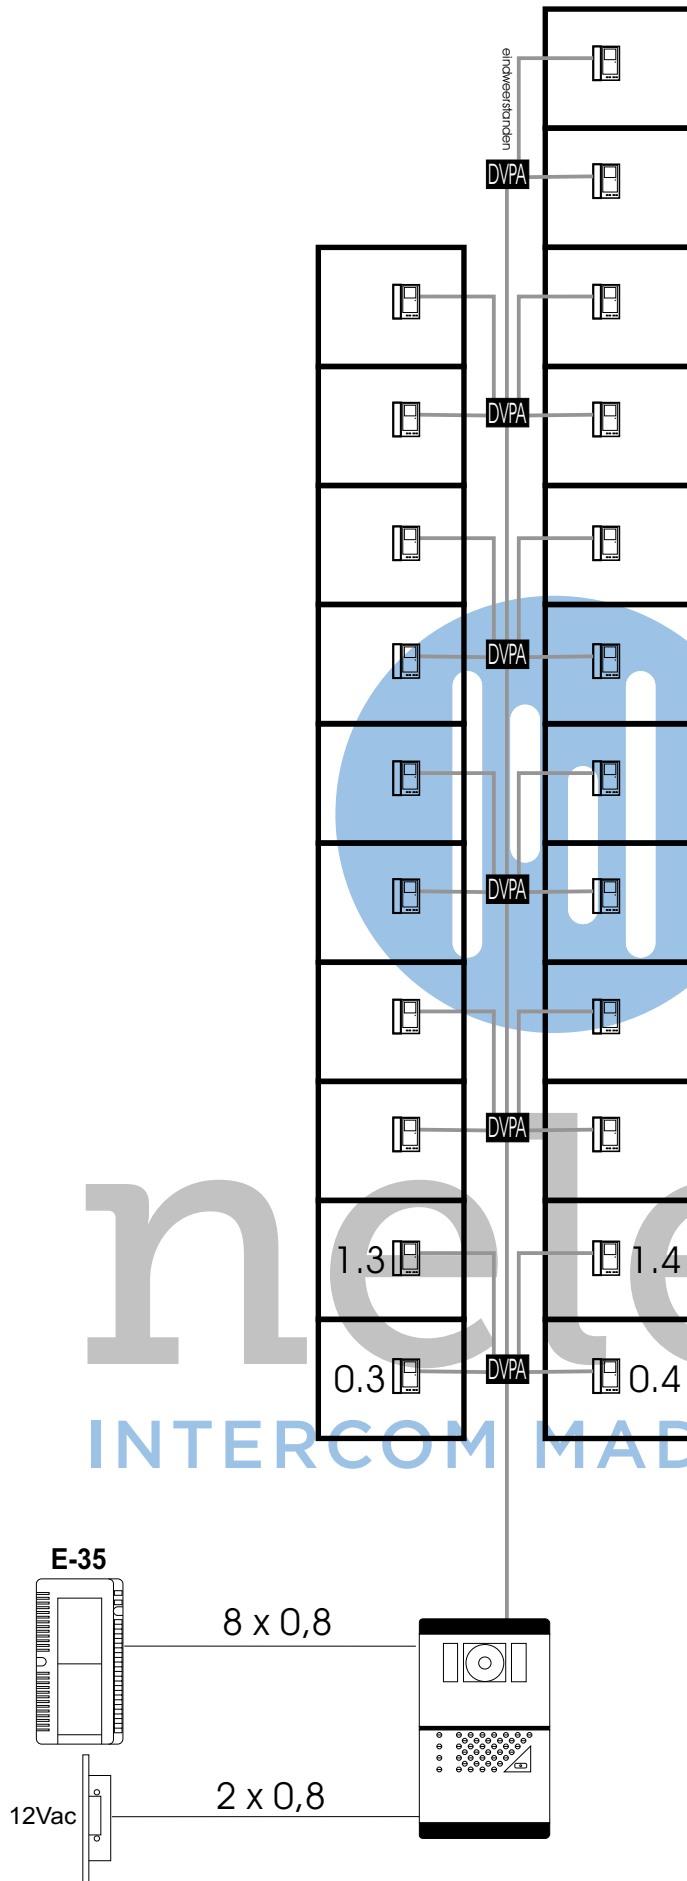

<b>NELEC</b>
Electrocel
90 appart. 's Gravenloo
Voorburg blok 22 apparatuur
F:\datawp\E\Electroc\GBM 01-038
28-03-2001 door FNM