


**— = systeemkabel**  
Bij andere getwiste kabel 66% afstand!  
Bij ongetwiste kabel max. 50 meter buitenpost naar videofoon.  
UTP op aanvraag.

Digitizers & flatcables  
  
Niet monteren/demonteren onder spanning  
Beldrukkers mogen wel

Bij videofoons met hulpvoeding switch 1-2 op ON

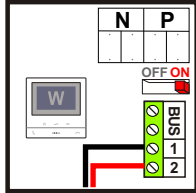


TWEEDRAADS BUS



Bij monteren/demonteren spanning eraf voorkomt defecten!

VideoVerdeler  
  
De aders moeten echt OP de klemmen doorgelust worden!

M-50  
  
De aders moeten echt OP de connector doorgelust worden!

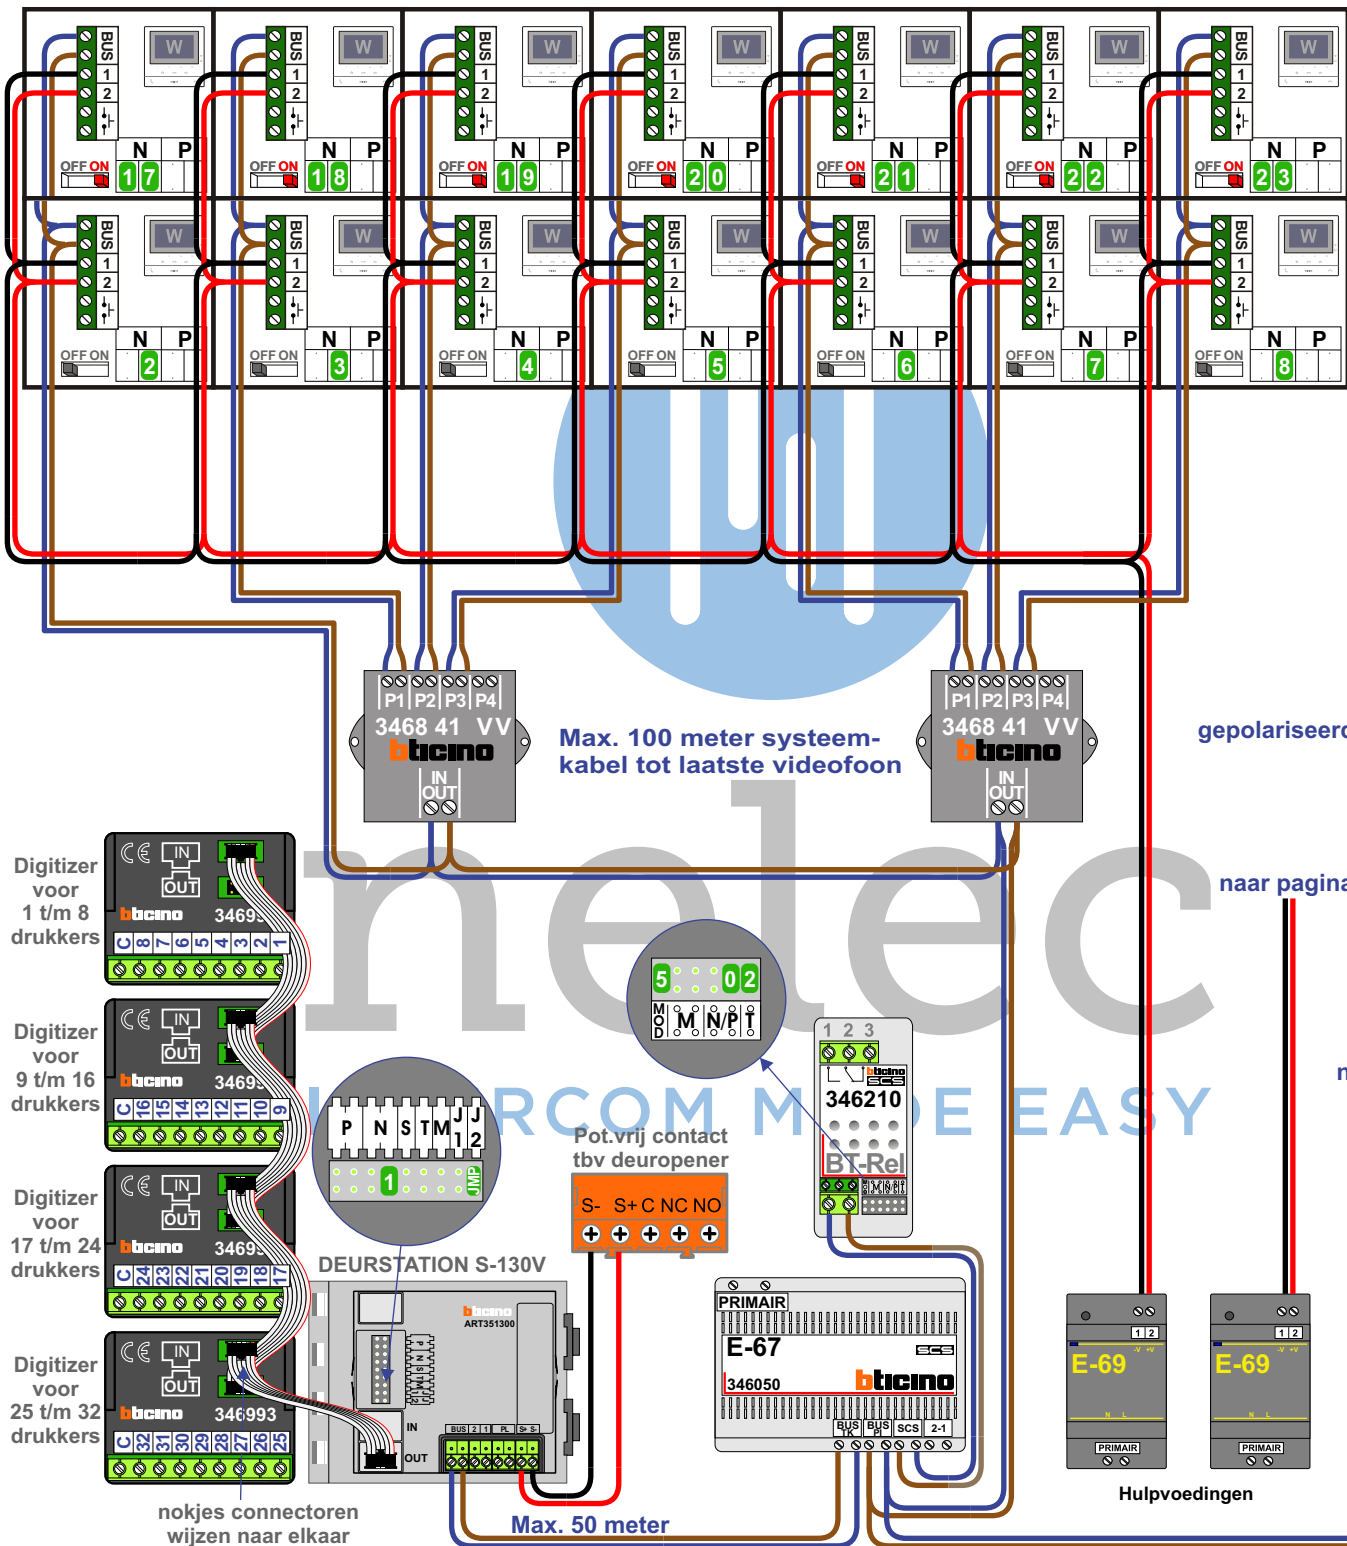

Max. 100 meter systeemkabel tot laatste videofoon

gepolariseerd

naar pagina 2

naar VV pagina 2

nokjes connectoren wijzen naar elkaar

Max. 50 meter

Hulpvoedingen

Bij videofoons met hulpvoeding switch 1-2 op ON

