

— = systeemkabel
 Bij andere getwiste kabel 66% afstand!
 Bij ongetwiste kabel max. 50 meter buitenpost naar videofoon.
 UTP op aanvraag.

Digitizers & flatcables


 Niet monteren/demonteren onder spanning
 Belrukkers mogen wel


TWEEDRAADS BUS


 Bij monteren/demonteren spanning eraf voorkomt defecten!

VideoVerdeler

 De aders moeten echt OP de klemmen doorgelust worden!

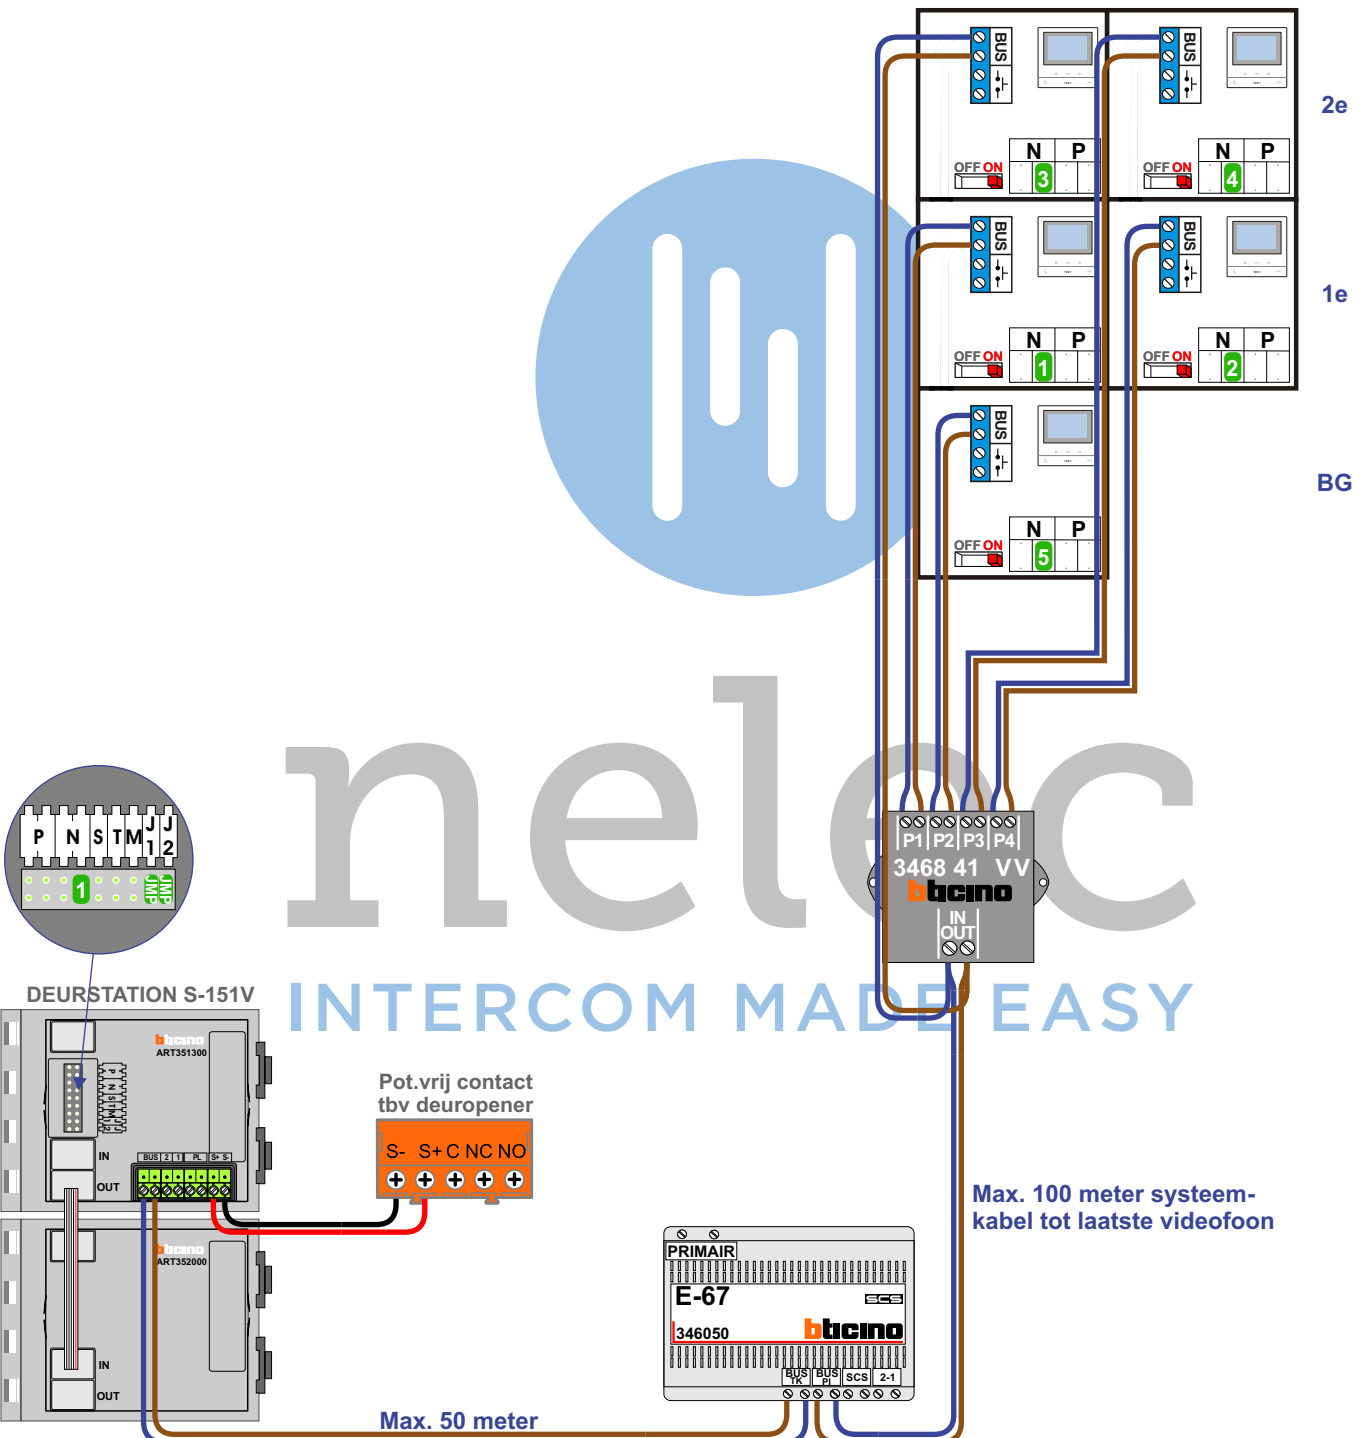

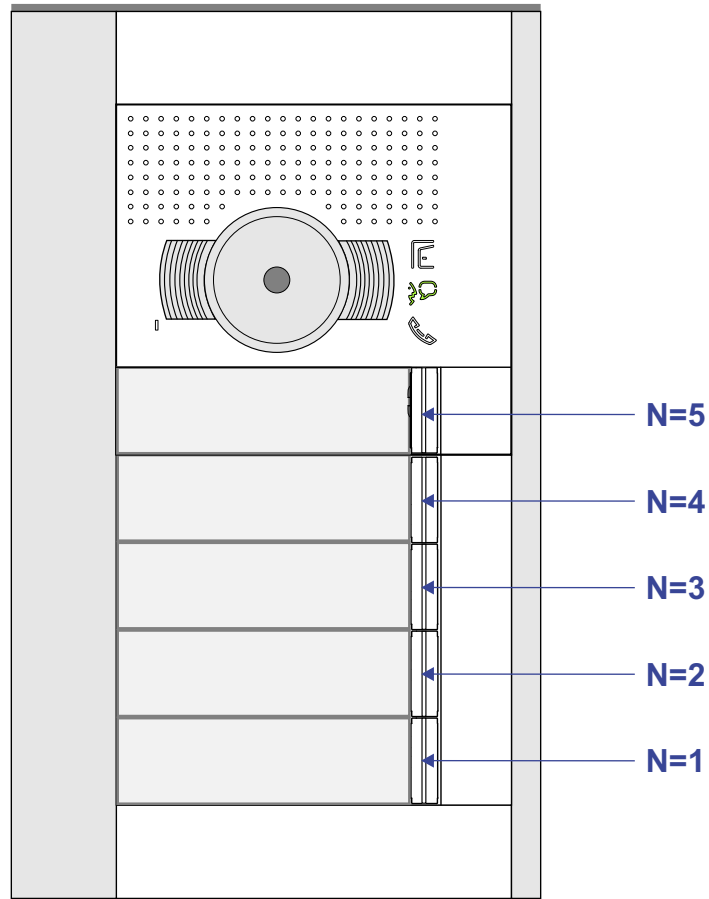

N-Waarde	Huisnummer	Switch-ON
1	165	X
2	167	X
3	169	X
4	171	X
5	173	X