


— = systeemkabel
 Bij andere getwiste kabel 66% afstand!
 Bij ongetwiste kabel max. 50 meter buitenpost naar videofoon.
 UTP op aanvraag.

TWEEDRAADS BUS




Bij monteren/demonteren spanning eraf voorkomt defecten!



M-50

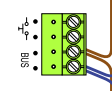


De aders moeten echt OP de connector doorgelust worden!

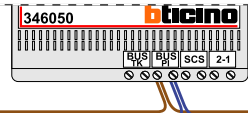


De twee stijgers echt OP de klemmen van E-67 aansluiten!

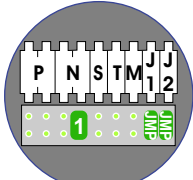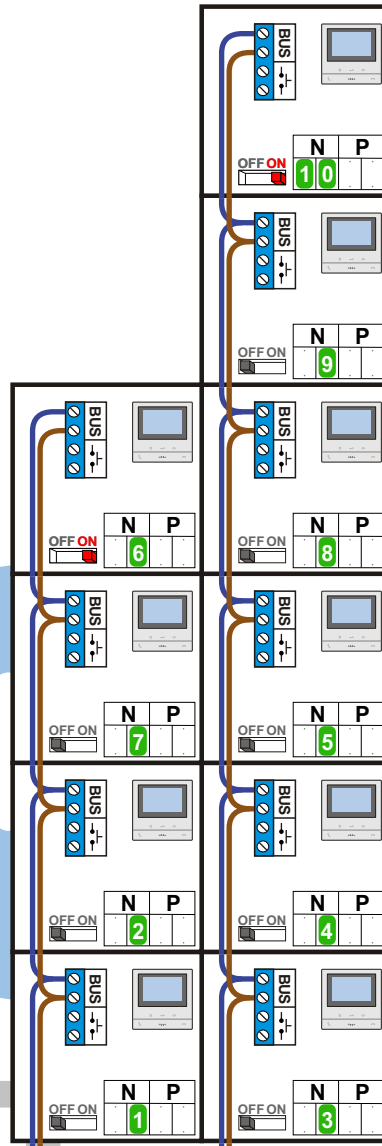

Haal de spanning van het systeem als je een module monteert of demonteert

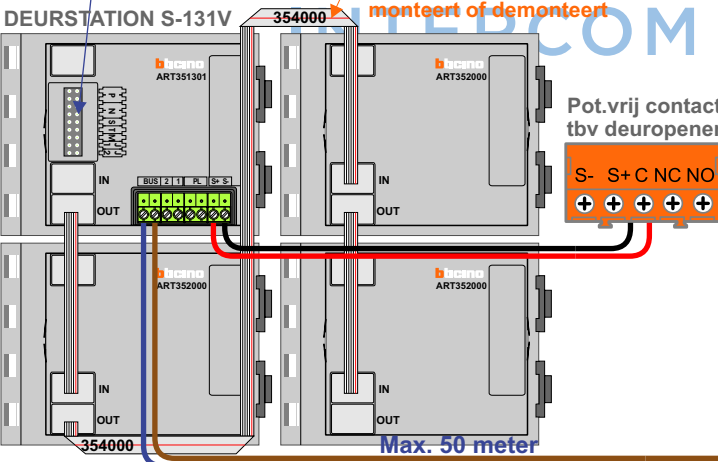

Max. 100 meter systeemkabel tot laatste videofoon

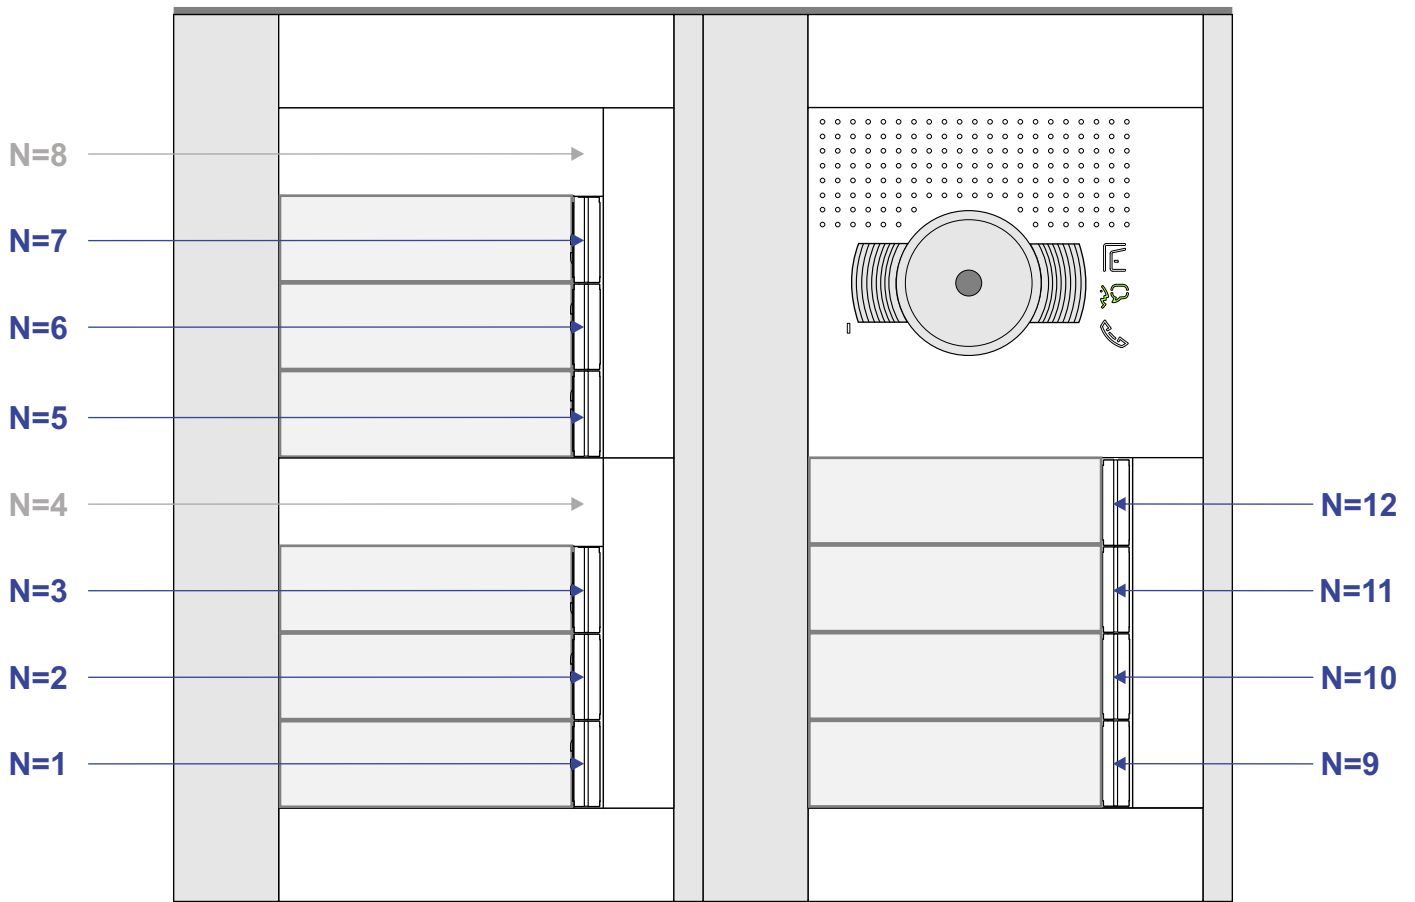

N-Waarde	Huisnummer	Switch-ON
1	39	X
2	39A	X
3	39B	X
5	39C	X
6	39D	X
7	39E	X
9	39F	X
10	39G	X
11	39H	X
12	39I	X