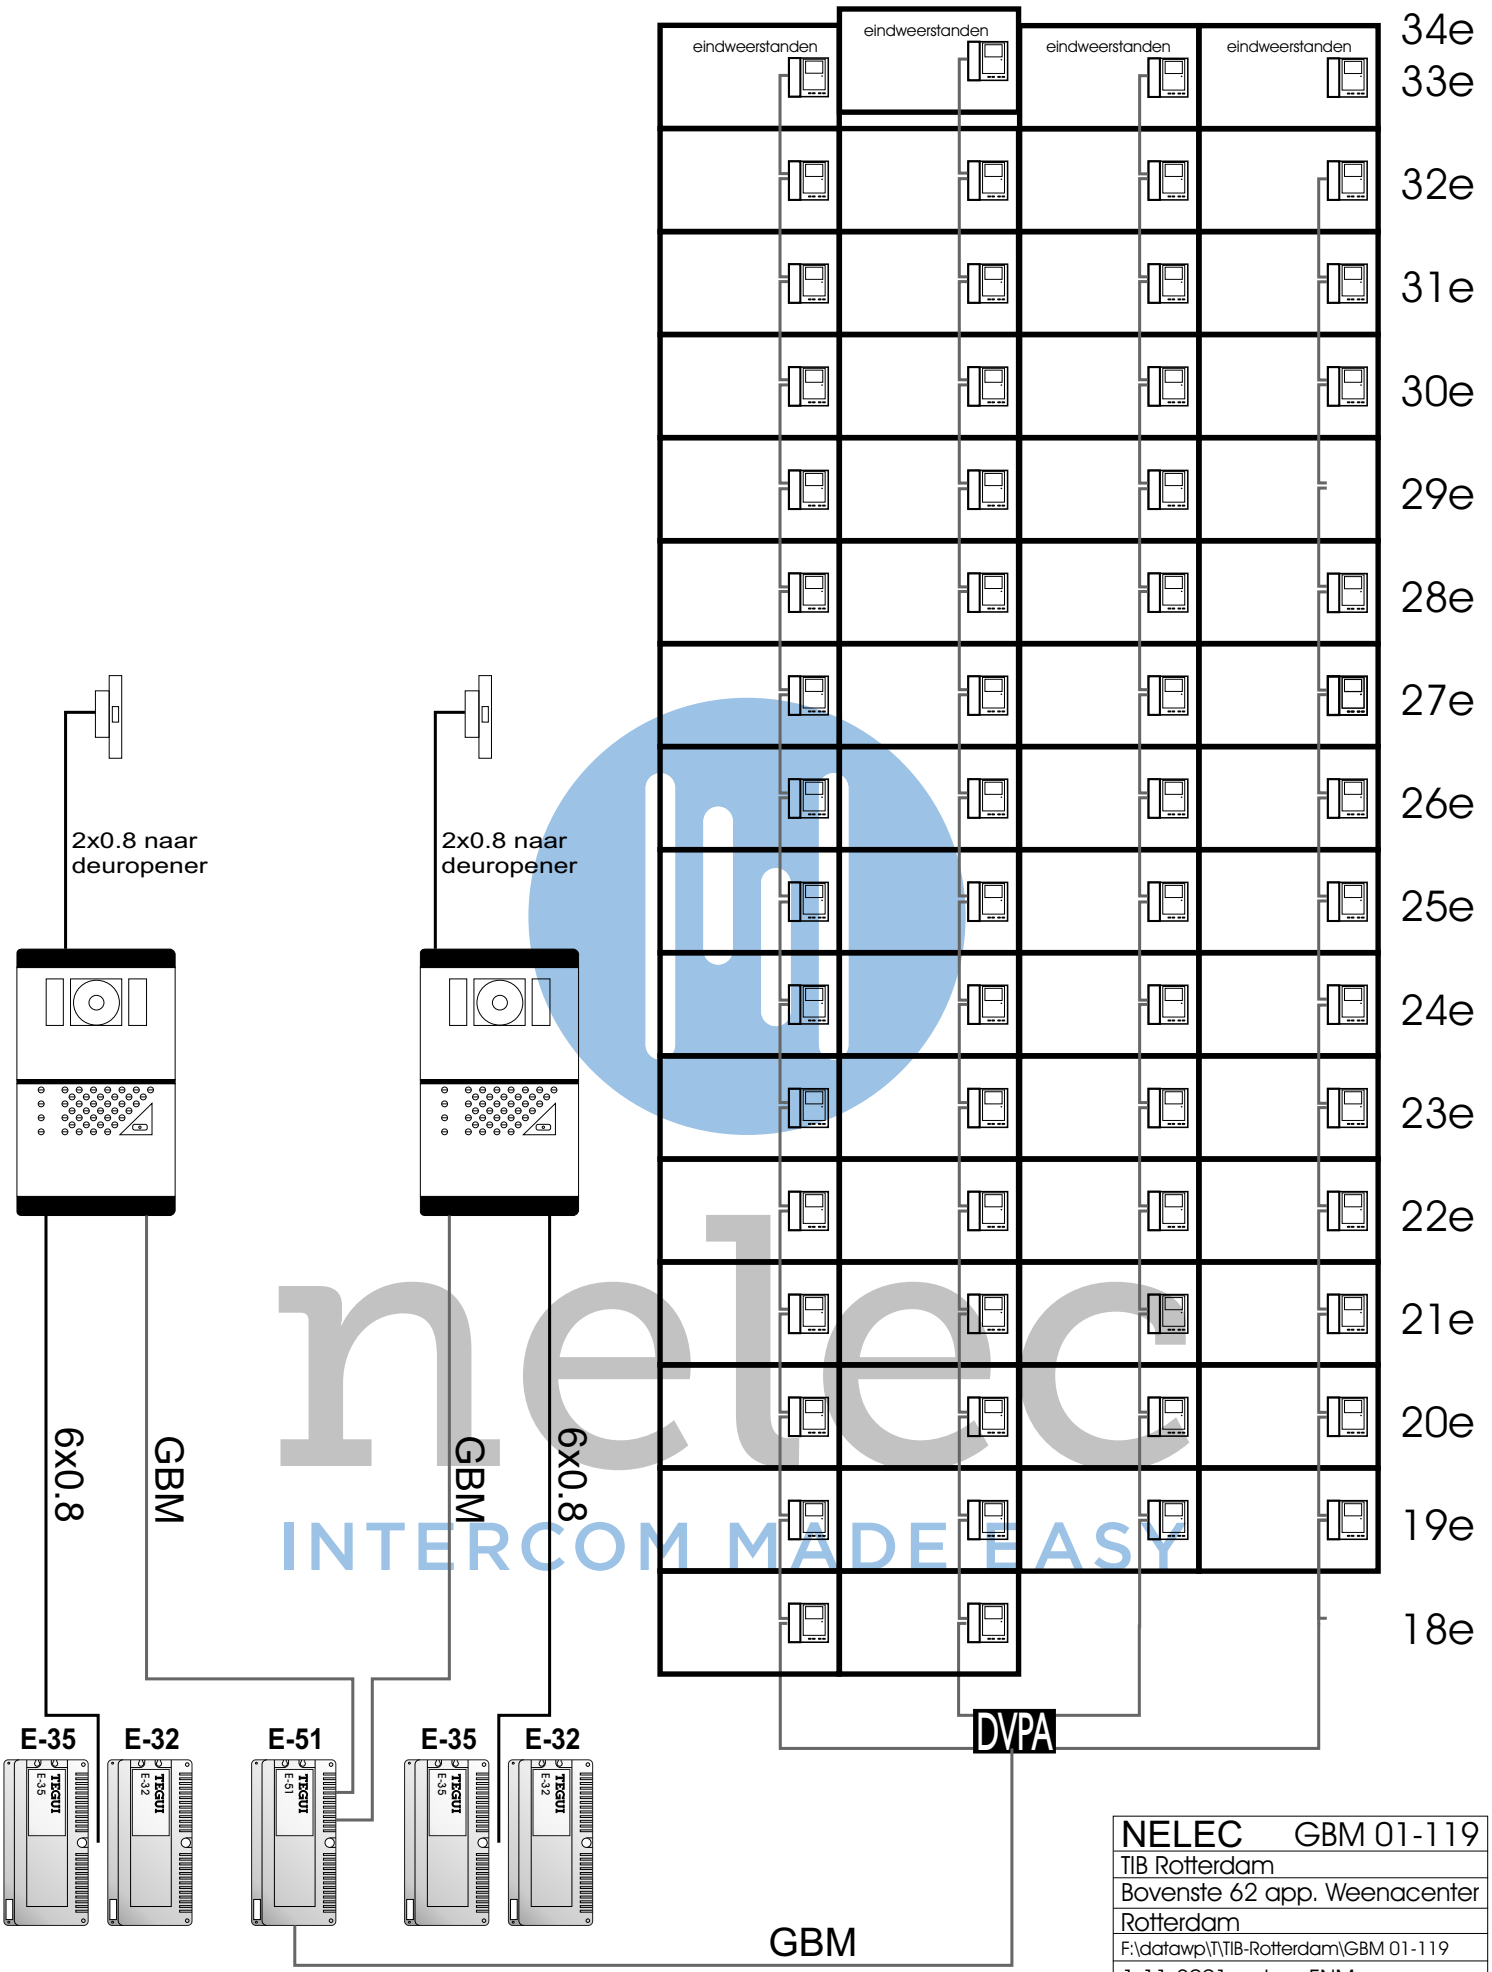

NELEC	GBM 01-119
TIB Rotterdam	
Bovenste 62 app. Weenacenter	
Rotterdam	
F:\datawp\T\TIB-Rotterdam\GBM 01-119	
1-11-2001	door FNM

Copyright Nelec BV