


**— = systeemkabel**  
Bij andere getwiste kabel 66% afstand!  
Bij ongetwiste kabel max. 50 meter buitenpost naar videofoon. UTP op aanvraag.

**Digitizers & flatcables**  
Niet monteren/demonteren onder spanning  
Beldrukkers mogen wel


**TWEEDRAADS BUS**  
Bij monteren/demonteren spanning eraf voorkomt defecten!

**VideoVerdelers**  
De aders moeten echt OP de klemmen doorgelust worden!

**M-50**  
De aders moeten echt OP de connector doorgelust worden!

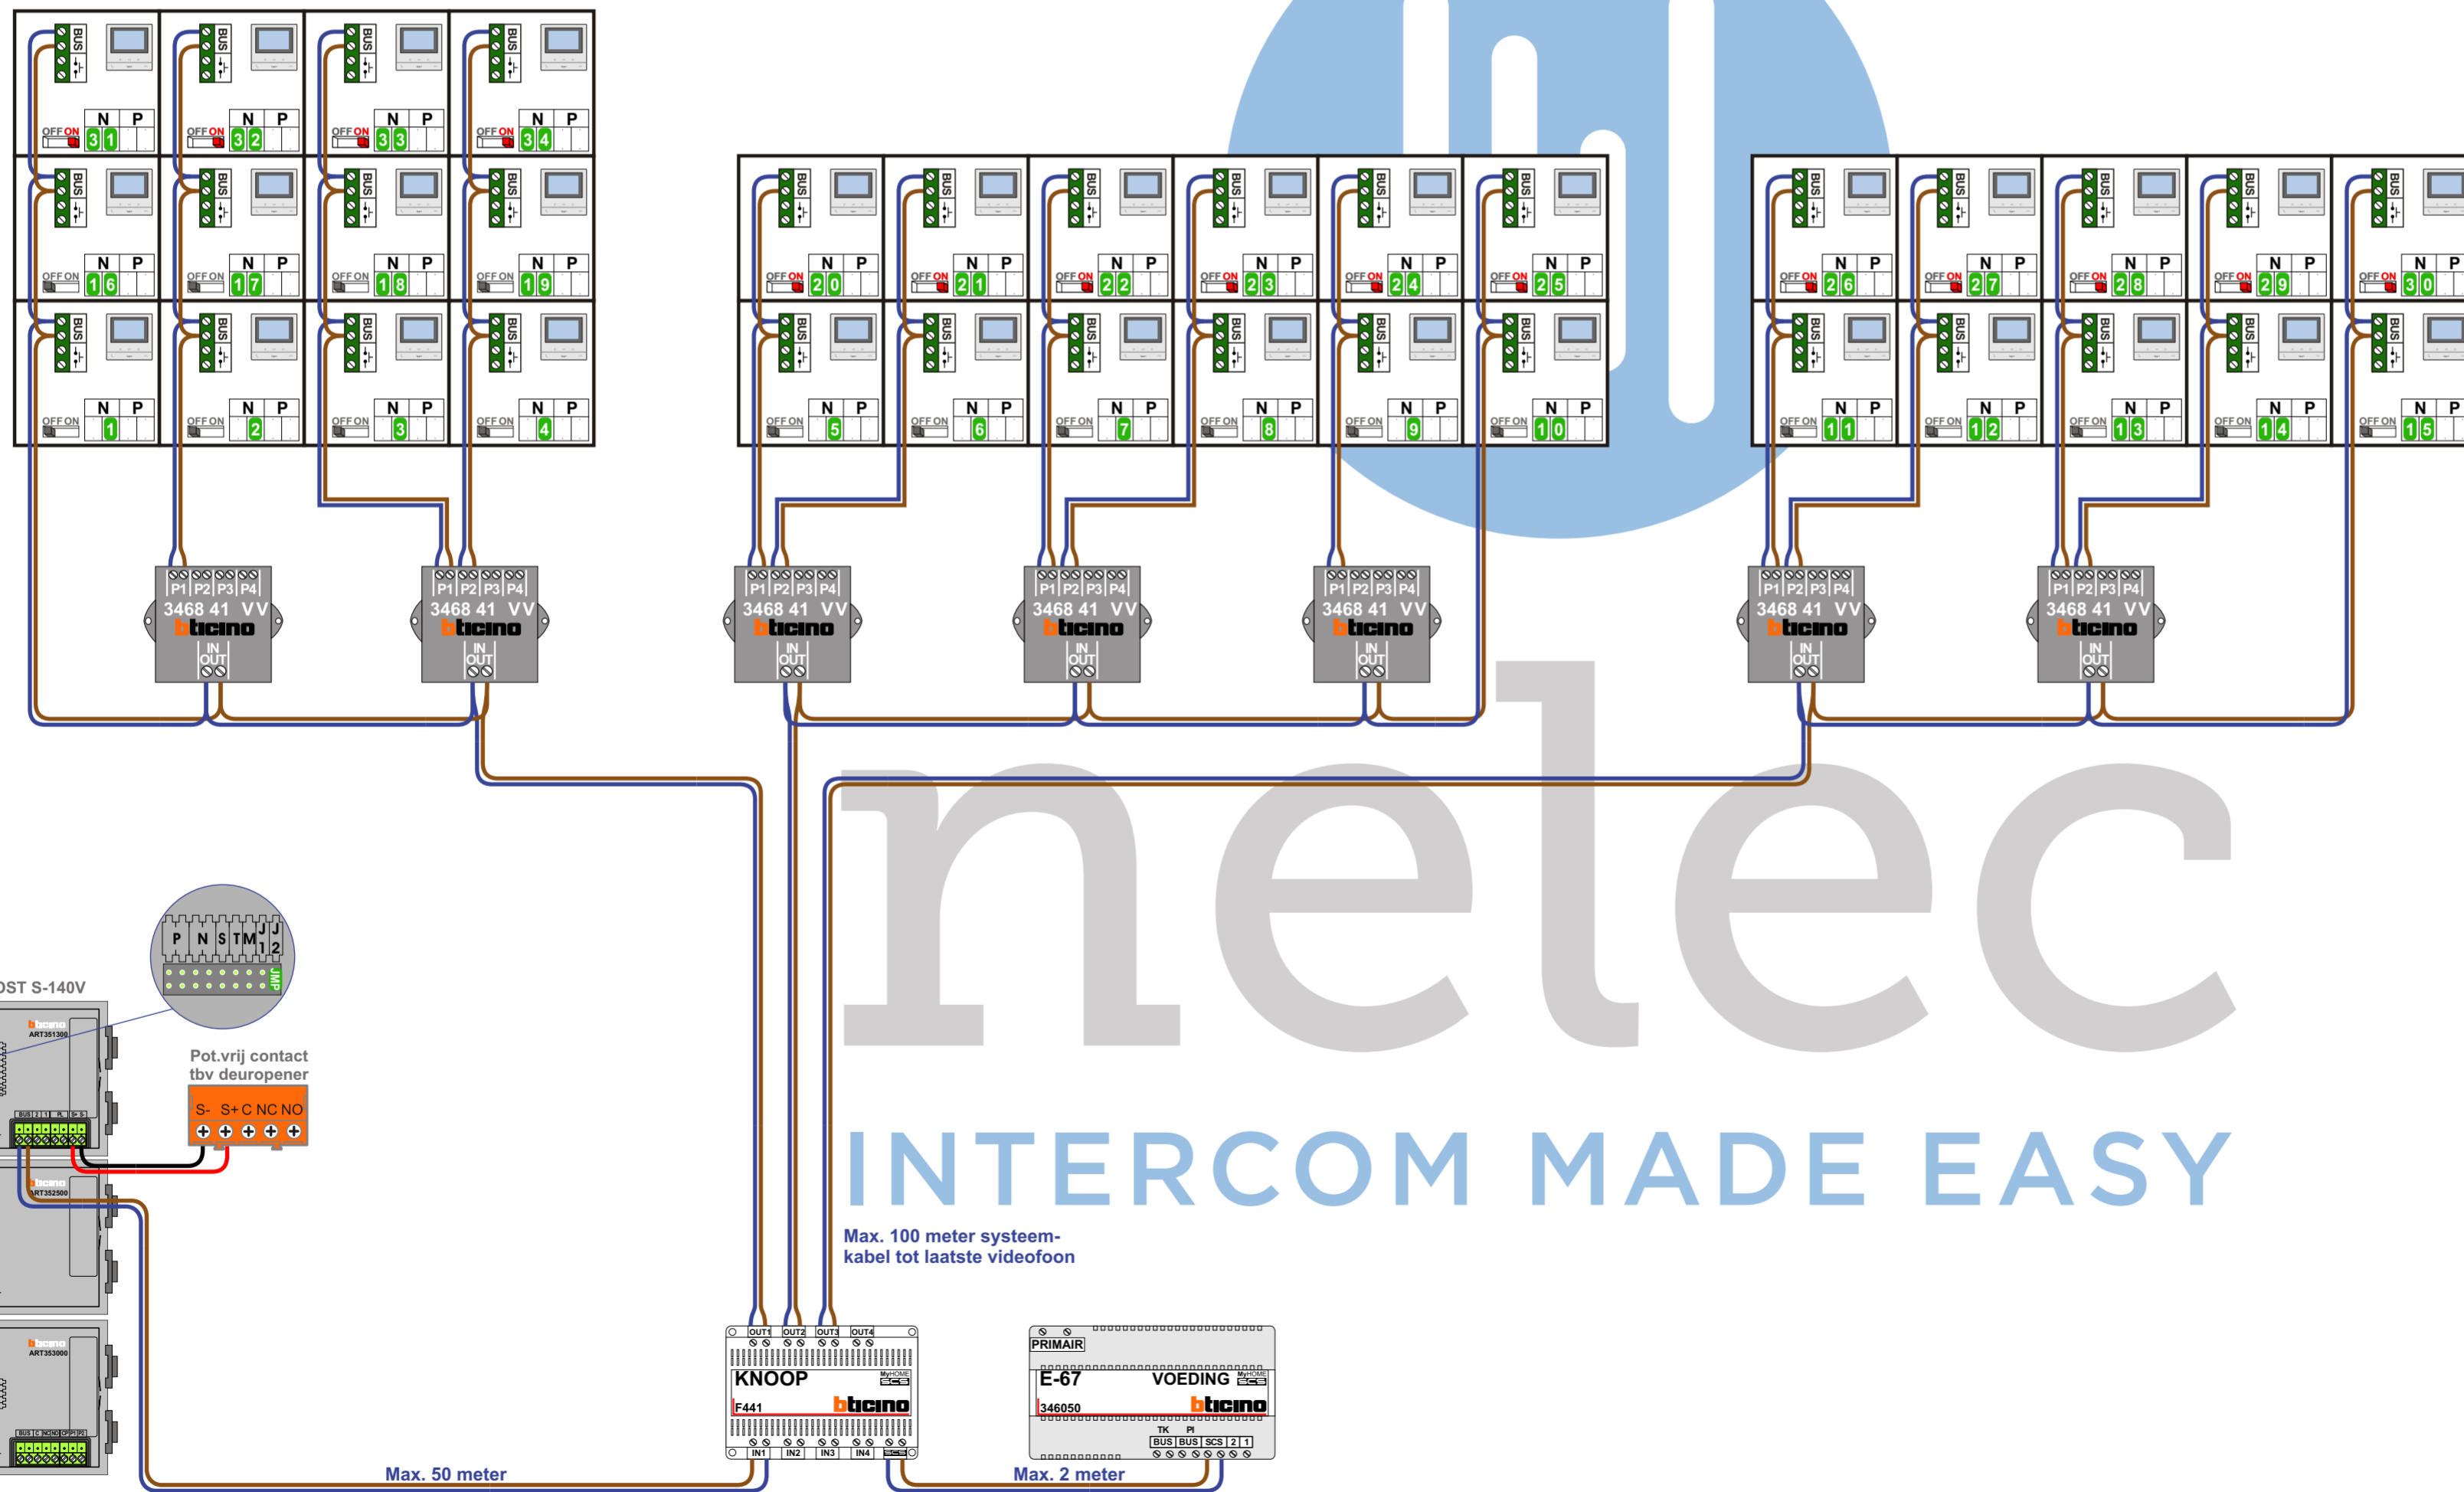

N-Waarde	Huisnummer	Switch-ON
1	131	
2	133	
3	135	
4	137	
5	139	
6	141	
7	143	
8	145	
9	147	
10	149	
11	151	
12	153	
13	155	
14	157	
15	159	
16	161	
17	163	
18	165	
19	167	
20	169	X
21	171	X
22	173	X
23	175	X
24	177	X
25	179	X
26	181	X
27	183	X
28	185	X
29	187	X
30	189	X
31	191	X
32	193	X
33	195	X
34	197	X

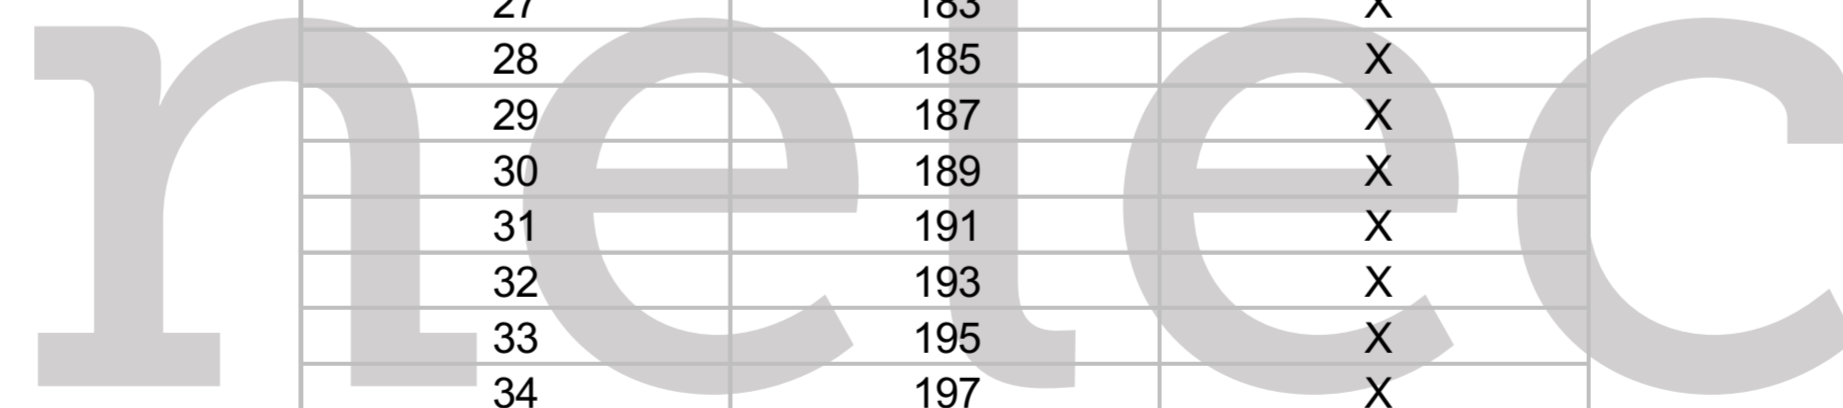  
 INTERCOM MADE EASY