

— = systeemkabel
Bij andere getwiste kabel 66% afstand!
Bij ongetwiste kabel max. 50 meter buitenpost naar videofoon. UTP op aanvraag.


Digitizers & flatcables
Niet monteren/demonteren onder spanning
Beldrukkers mogen wel

TWEEDRAADS BUS
Bij monteren/demonteren spanning eraf voorkomt defecten!


VideoVerdeler
De twee stijgers echt OP de klemmen van E-67 aansluiten!

M-50
De aders moeten echt OP de klemmen doorgelust worden!

M-50
De aders moeten echt OP de connector doorgelust worden!

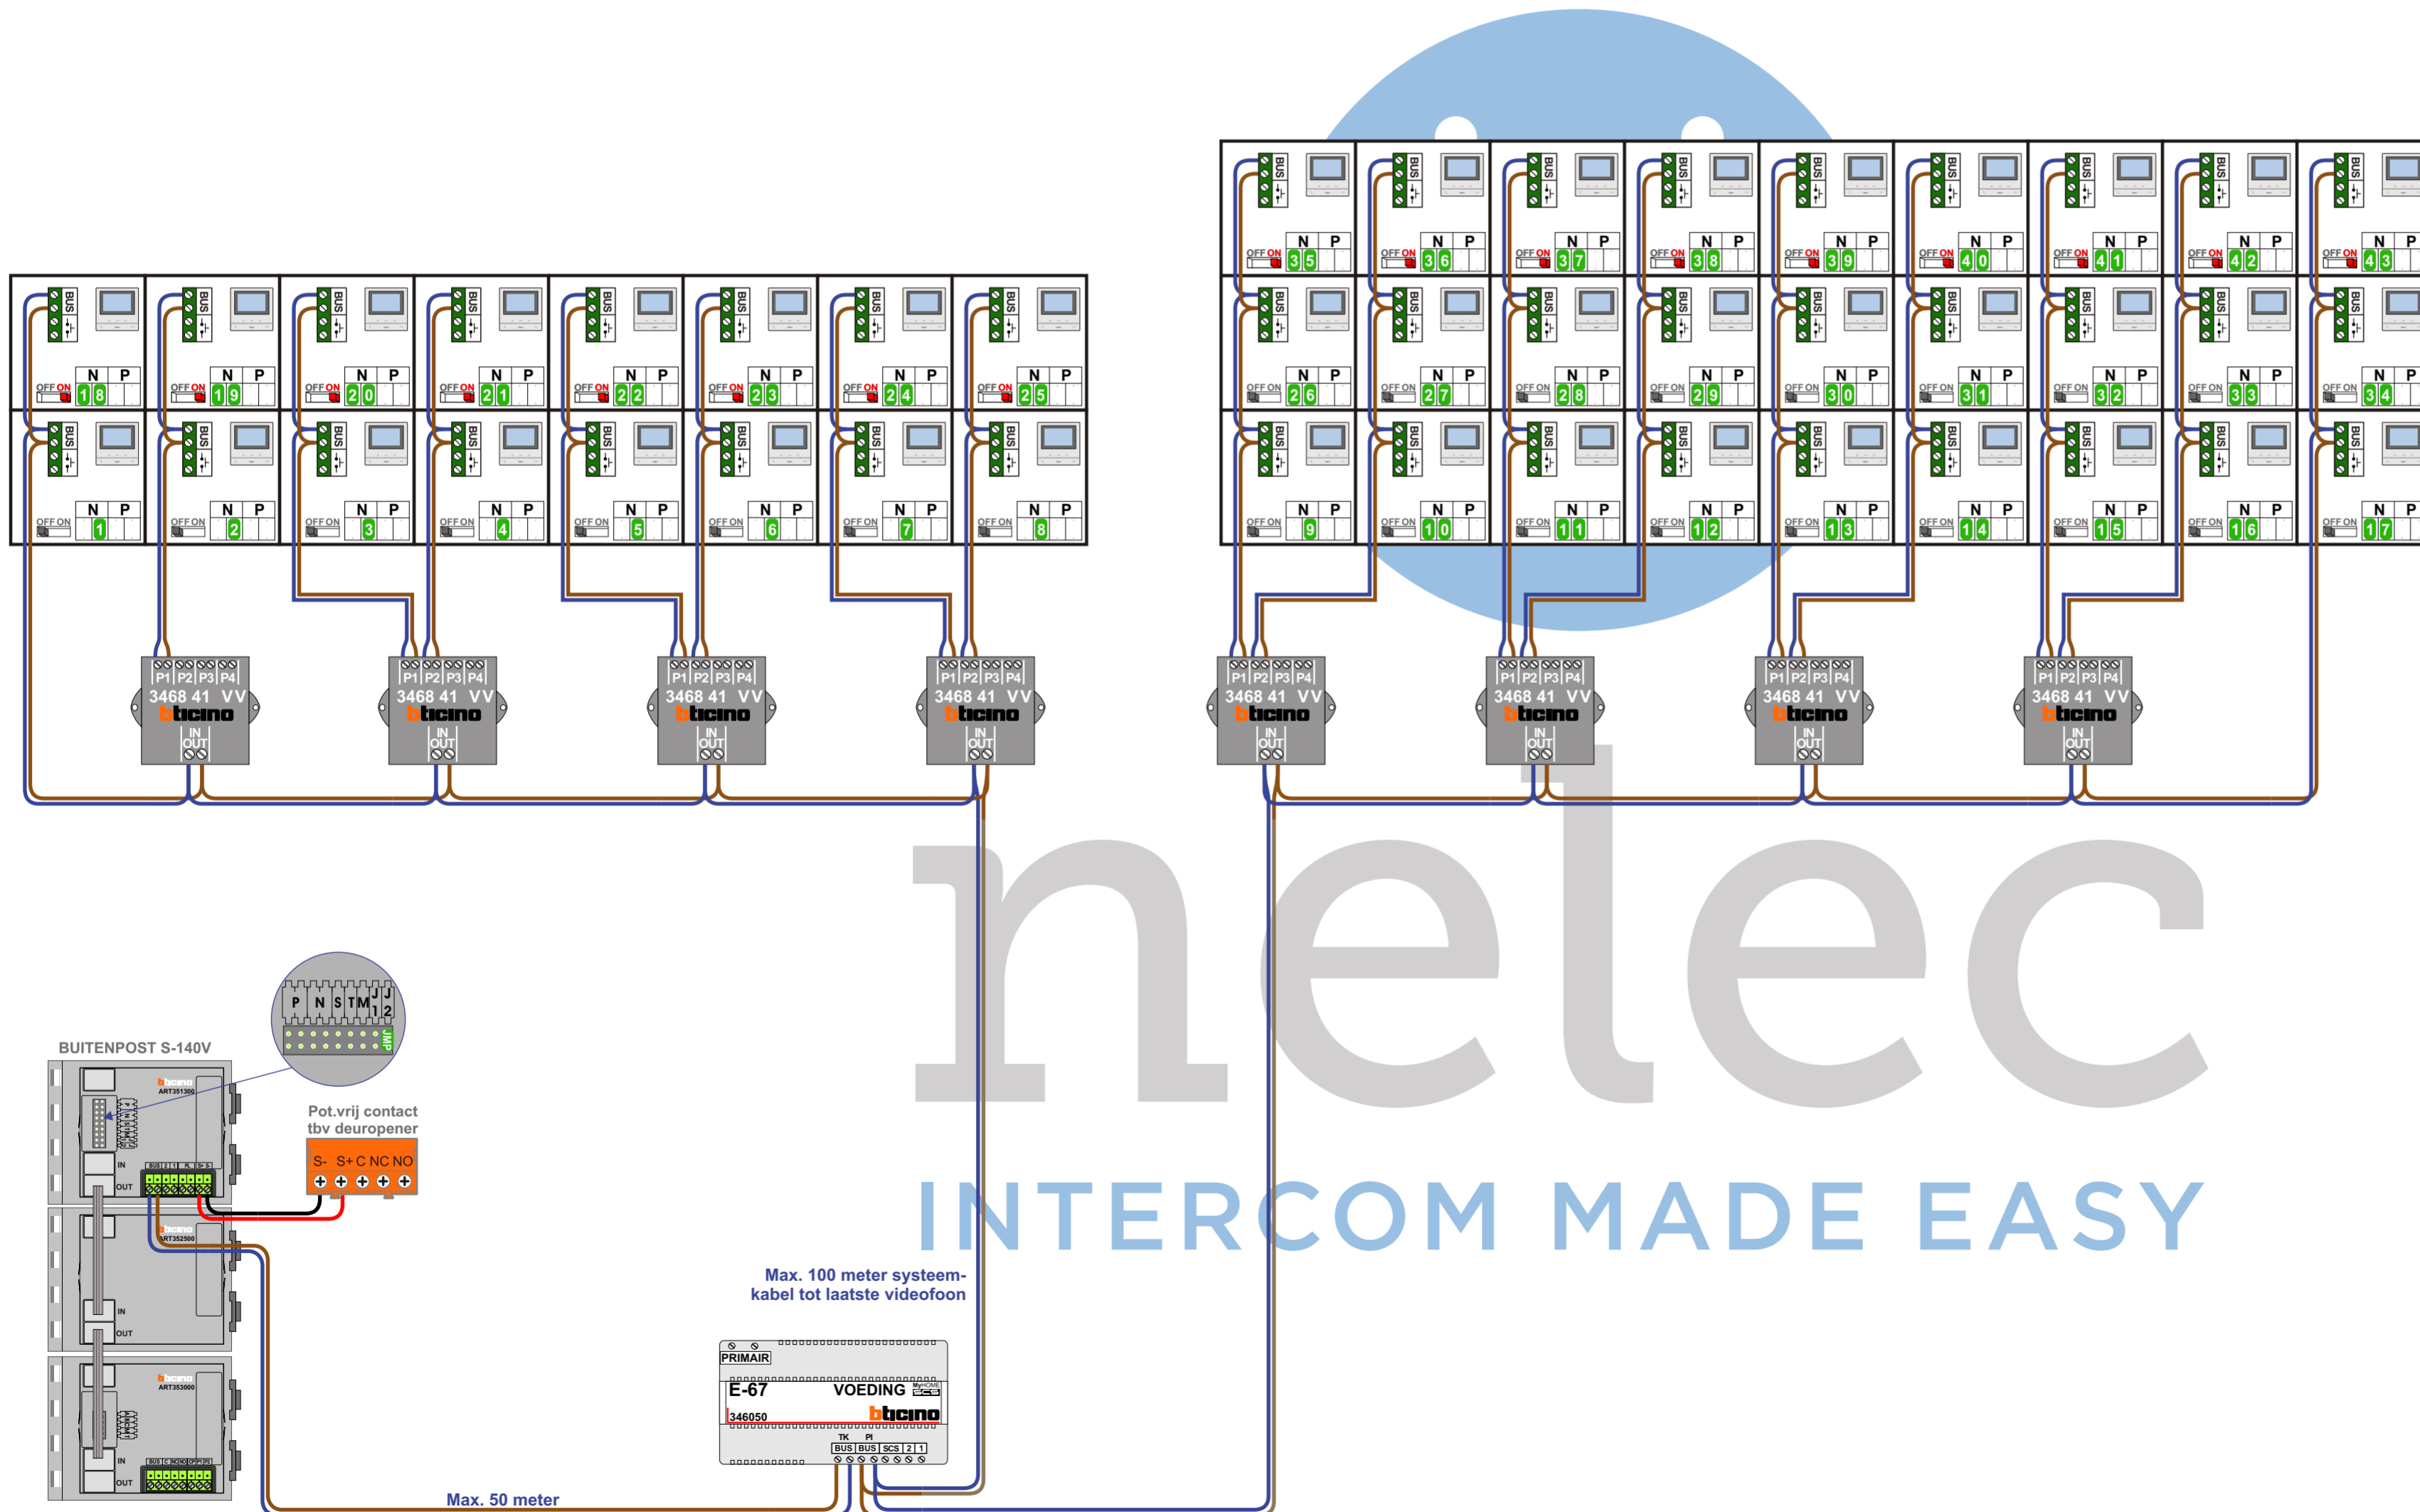

| N-Waarde | Huisnummer | Switch-ON |
|----------|------------|-----------|
| 1 | 25 | |
| 2 | 27 | |
| 3 | 29 | |
| 4 | 31 | |
| 5 | 33 | |
| 6 | 35 | |
| 7 | 37 | |
| 8 | 39 | |
| 9 | 41 | |
| 10 | 43 | |
| 11 | 45 | |
| 12 | 47 | |
| 13 | 49 | |
| 14 | 51 | |
| 15 | 53 | |
| 16 | 55 | |
| 17 | 57 | |
| 18 | 59 | X |
| 19 | 61 | X |
| 20 | 63 | X |
| 21 | 65 | X |
| 22 | 67 | X |
| 23 | 69 | X |
| 24 | 71 | X |
| 25 | 73 | X |
| 26 | 75 | |
| 27 | 77 | |
| 28 | 79 | |
| 29 | 81 | |
| 30 | 83 | |
| 31 | 85 | |
| 32 | 87 | |
| 33 | 89 | |
| 34 | 91 | |
| 35 | 93 | X |
| 36 | 95 | X |
| 37 | 97 | X |
| 38 | 99 | X |
| 39 | 101 | X |
| 40 | 103 | X |
| 41 | 105 | X |
| 42 | 107 | X |
| 43 | 109 | X |

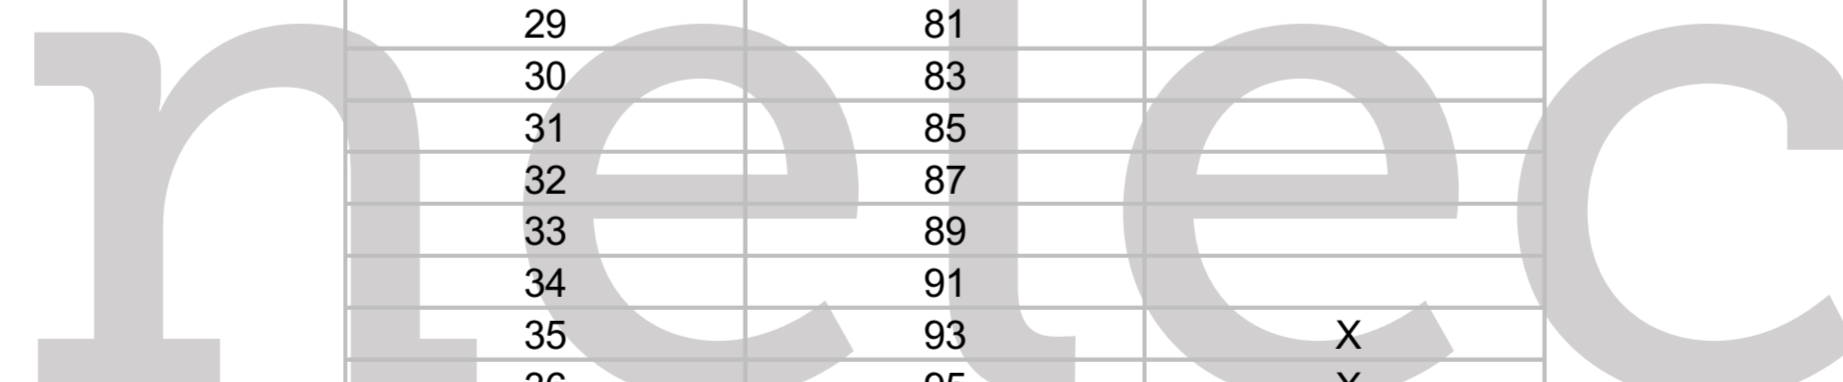
 INTERCOM MADE EASY