


— = systeemkabel
Bij andere getwiste kabel 66% afstand!
Bij ongetwiste kabel max. 50 meter buitenpost naar videofoon.
UTP op aanvraag.

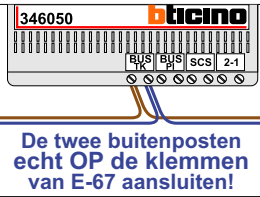

BUS 2-DRAADS

Bij monteren/demonteren spanning eraf en voorkom defecten!



VideoVerdeler

De anders moeten echt OP de klemmen doorgelust worden!

M-50b



De anders moeten echt OP de connector doorgelust worden!

DEURSTATION S-140V

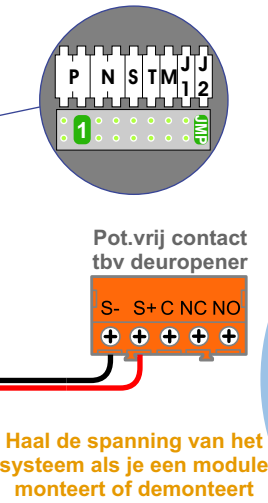
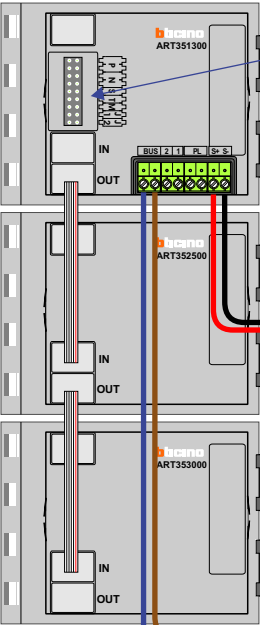


Max. 50 meter

DEURSTATION S-140V

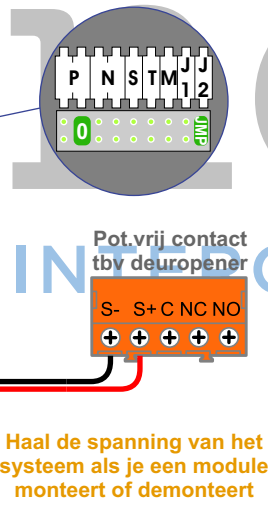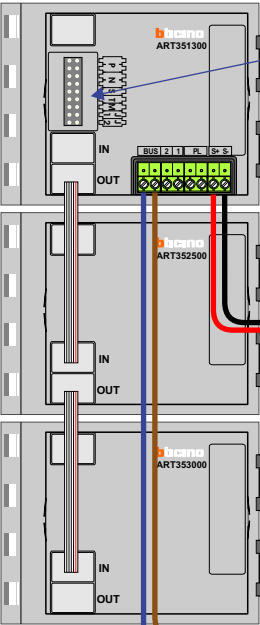

Max. 50 meter

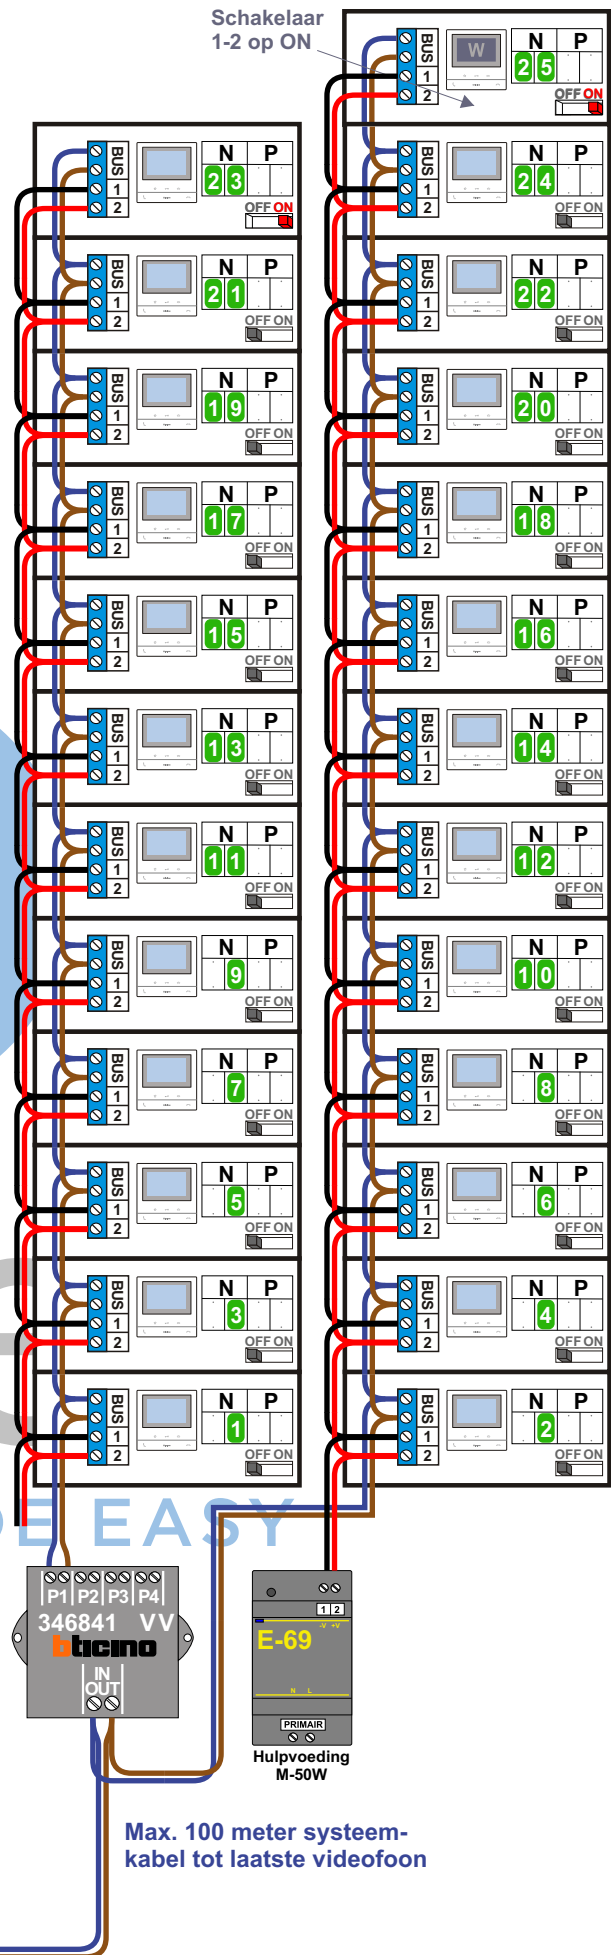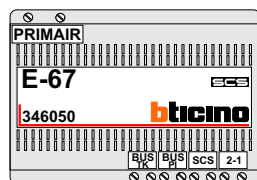

N-waarde	Huisnummer	Eindweerstand	Videfoon
1	482		M-50b
2	484		M-50b
3	486		M-50b
4	488		M-50b
5	490		M-50b
6	492		M-50b
7	494		M-50b
8	496		M-50b
9	498		M-50b
10	500		M-50b
11	502		M-50b
12	504		M-50b
13	506		M-50b
14	508		M-50b
15	510		M-50b
16	512		M-50b
17	514		M-50b
18	516		M-50b
19	518		M-50b
20	520		M-50b
21	522		M-50b
22	524		M-50b
23	526		M-50b
24	528	X	M-50b
25	530	X	M-50WiFi

nelec
INTERCOM MADE EASY