


— = systeemkabel
Bij andere getwiste kabel 66% afstand!
Bij ongetwiste kabel max. 50 meter buitenpost naar videofoon. UTP op aanvraag.

TWEEDRAADS BUS
Bij monteren/demonteren spanning eraf voorkomt defect!
VideoVerdeler
De aders moeten echt OP de klemmen doorgeglust worden!

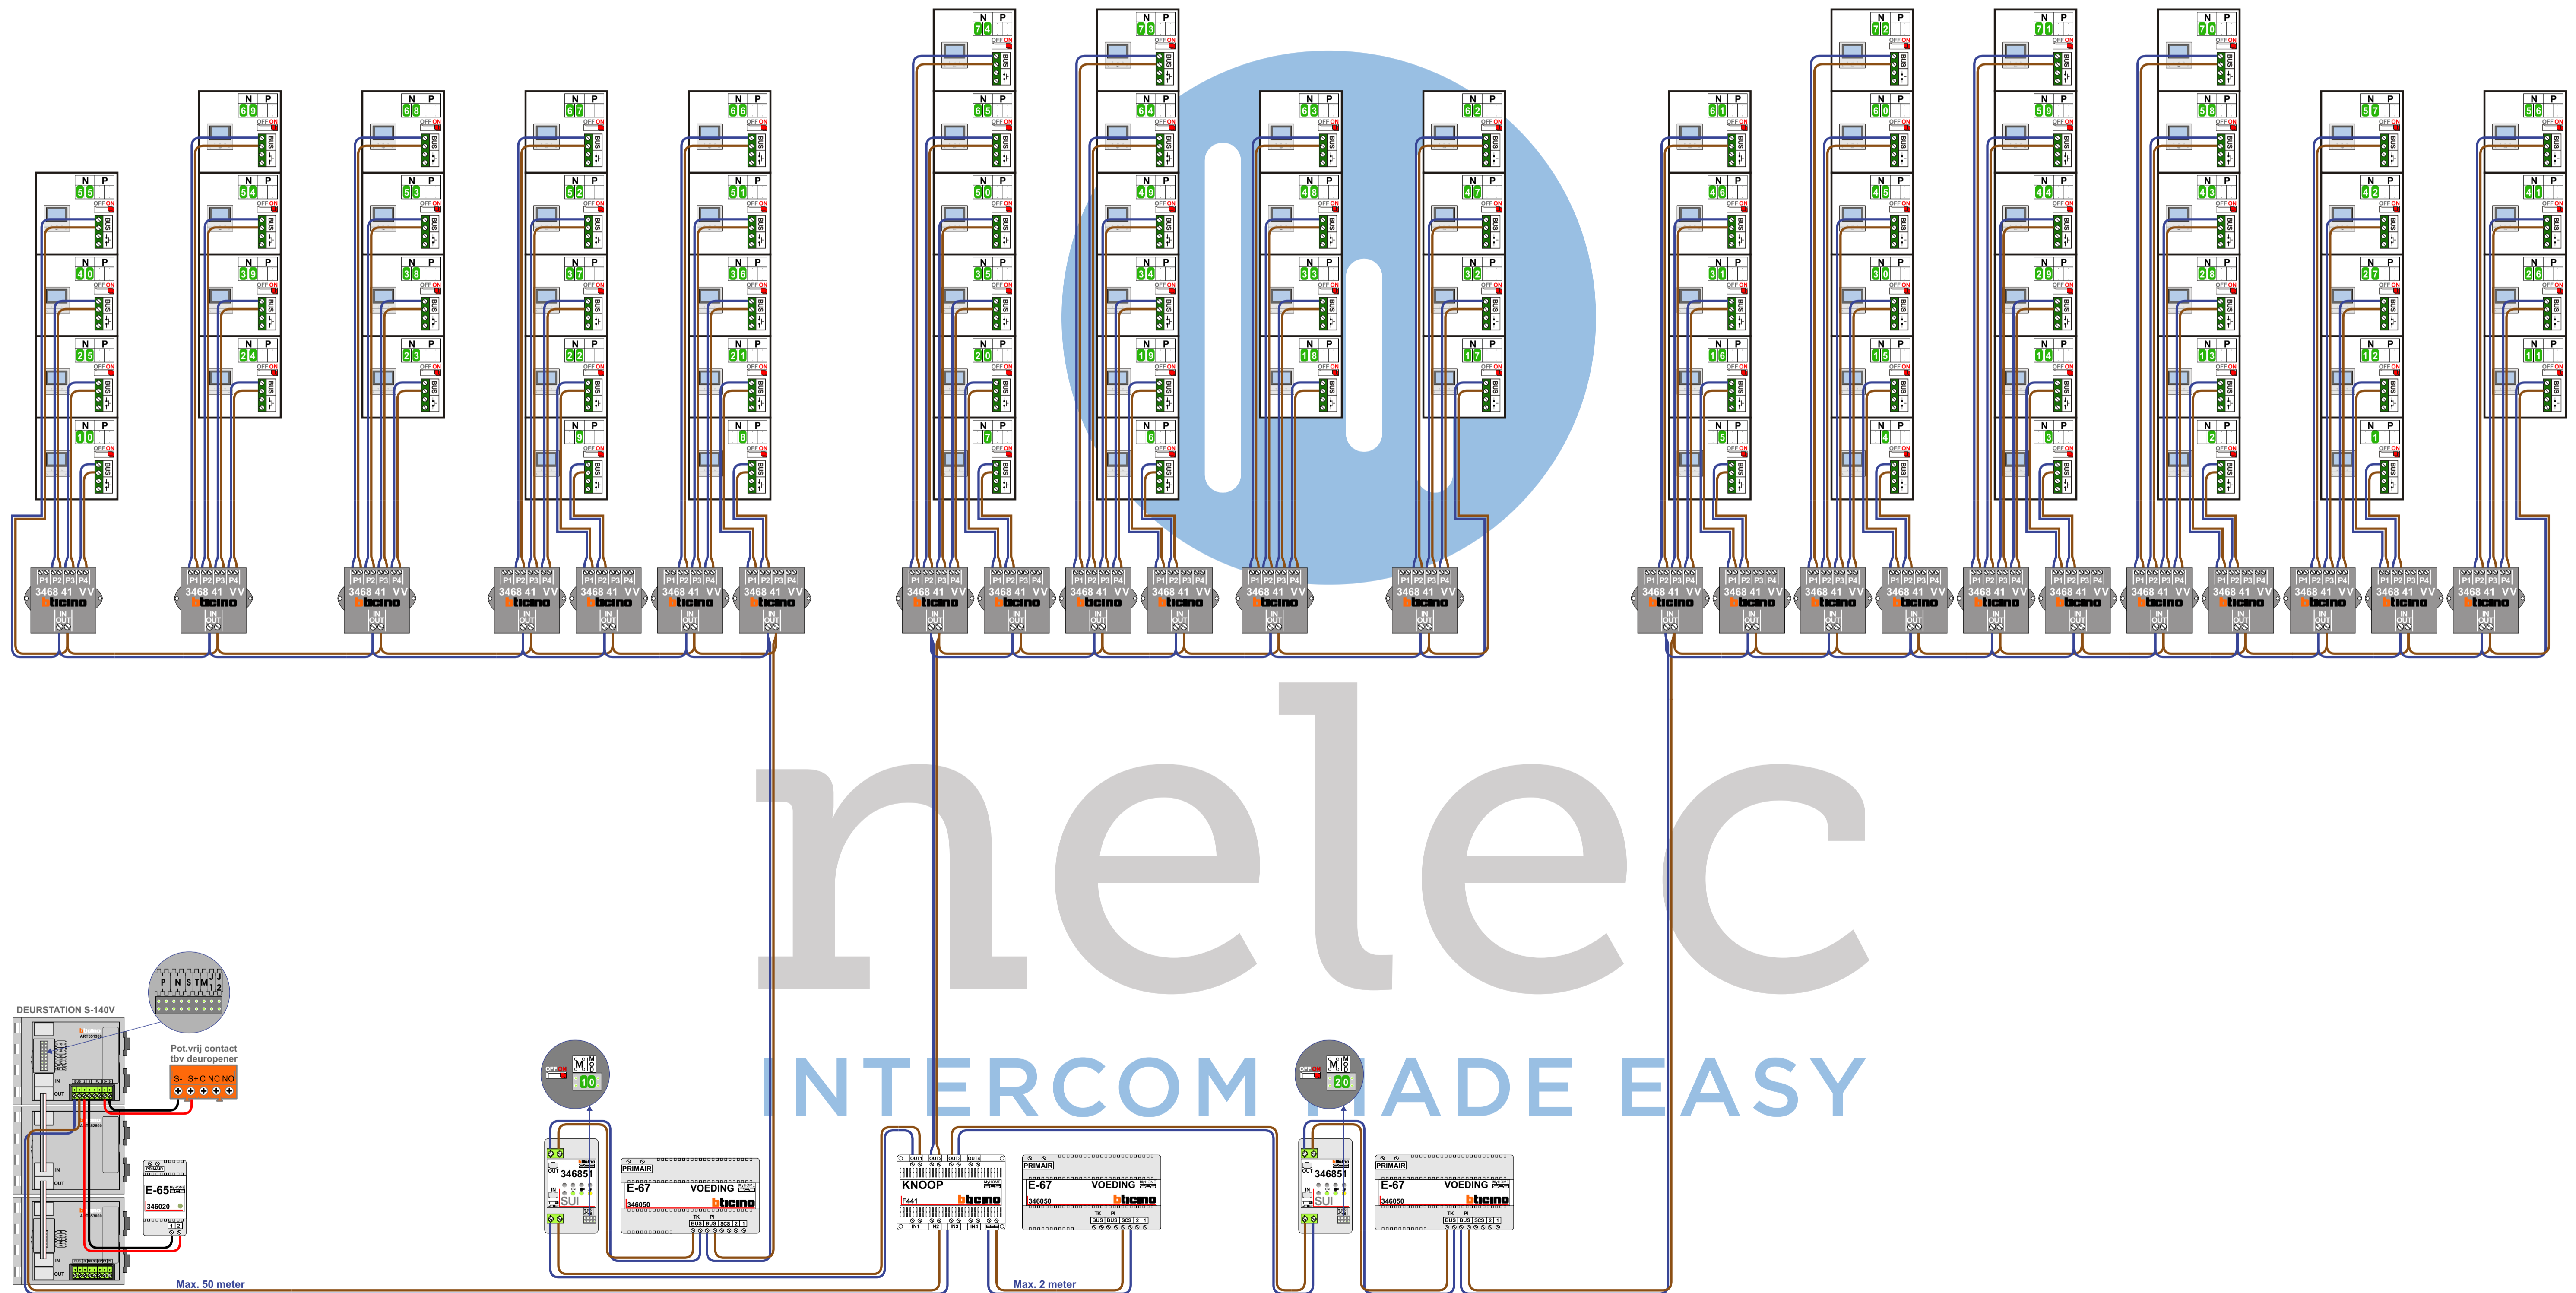

N-waarde	Huisnummer	Eindweerstand
1	75-1	X
2	75-2	X
3	75-3	X
4	75-4	X
5	75-5	X
6	75-6	X
7	75-7	X
8	75-8	X
9	75-9	X
10	75-10	X
11	75-11	X
12	75-12	X
13	75-13	X
14	75-14	X
15	75-15	X
16	75-16	X
17	75-17	X
18	75-18	X
19	75-19	X
20	75-20	X
21	75-21	X
22	75-22	X
23	75-23	X
24	75-24	X
25	75-25	X
26	75-26	X
27	75-27	X
28	75-28	X
29	75-29	X
30	75-30	X
31	75-31	X
32	75-32	X
33	75-33	X
34	75-34	X
35	75-35	X
36	75-36	X
37	75-37	X



N-waarde	Huisnummer	Eindweerstand
38	75-38	X
39	75-39	X
40	75-40	X
41	75-41	X
42	75-42	X
43	75-43	X
44	75-44	X
45	75-45	X
46	75-46	X
47	75-47	X
48	75-48	X
49	75-49	X
50	75-50	X
51	75-51	X
52	75-52	X
53	75-53	X
54	75-54	X
55	75-55	X
56	75-56	X
57	75-57	X
58	75-58	X
59	75-59	X
60	75-60	X
61	75-61	X
62	75-62	X
63	75-63	X
64	75-64	X
65	75-65	X
66	75-66	X
67	75-67	X
68	75-68	X
69	75-69	X
70	75-70	X
71	75-71	X
72	75-72	X
73	75-73	X
74	75-74	X


INTERCOM MADE EASY