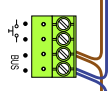


— = systeemkabel
Bij andere getwiste kabel 66% afstand!
Bij ongetwiste kabel max. 50 meter buitenpost naar videofoon.
UTP op aanvraag.

Digitizers & flatcables

Niet monteren/demonteren onder spanning
Beldrukkers mogen wel

M-50

De anders moeten echt OP de connector doorgelust worden!

VideoVerdeler


De anders moeten echt OP de klemmen doorgelust worden!

346050 bticino

De twee stijgers echt OP de klemmen van E-67 aansluiten!


TWEEDRAADS BUS

Bij monteren/demonteren spanning eraf voorkomt defecten!

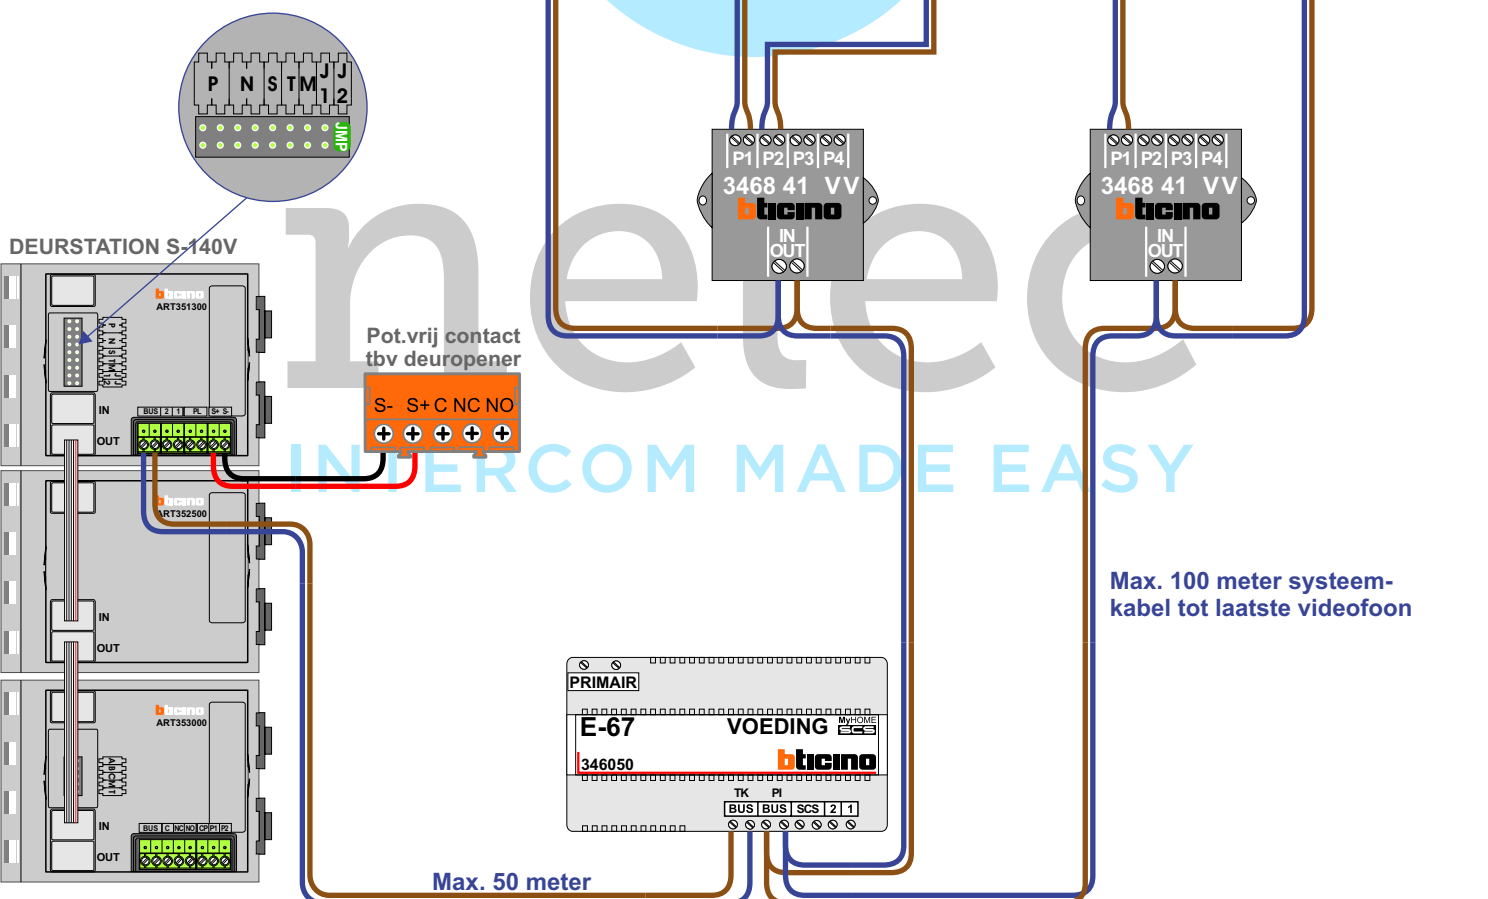


Max. 100 meter systeemkabel tot laatste videofoon

Max. 50 meter

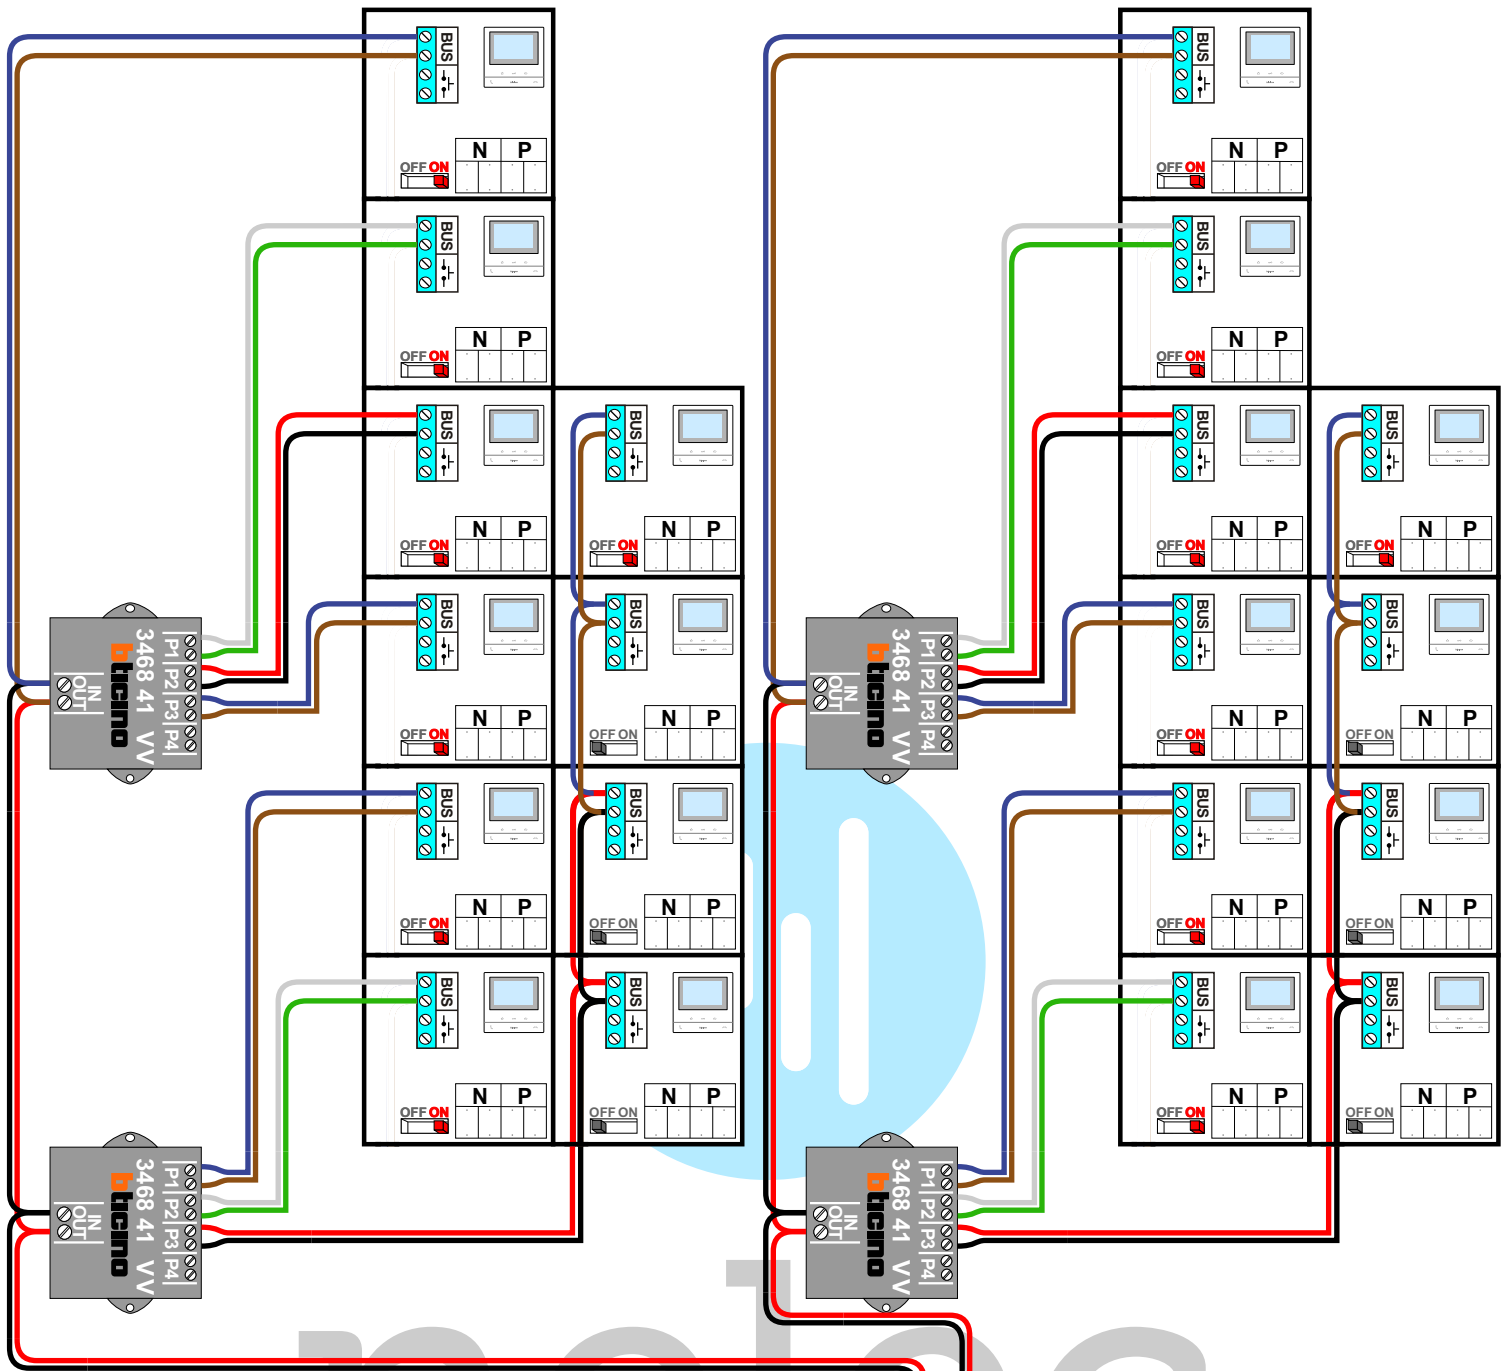



DEURSTATION S-140V

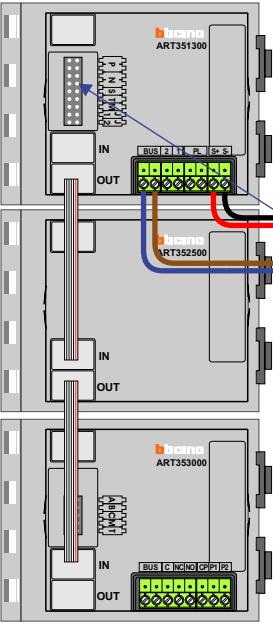

Pot.vrij contact
tbv deuropener


S- S+ C NC NO

+ + + + +

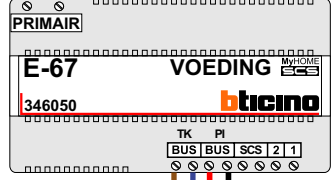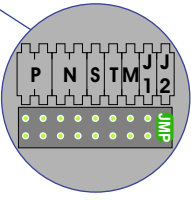

Max. 50 meter

Max. 100 meter systeem-
kabel tot laatste videofoon

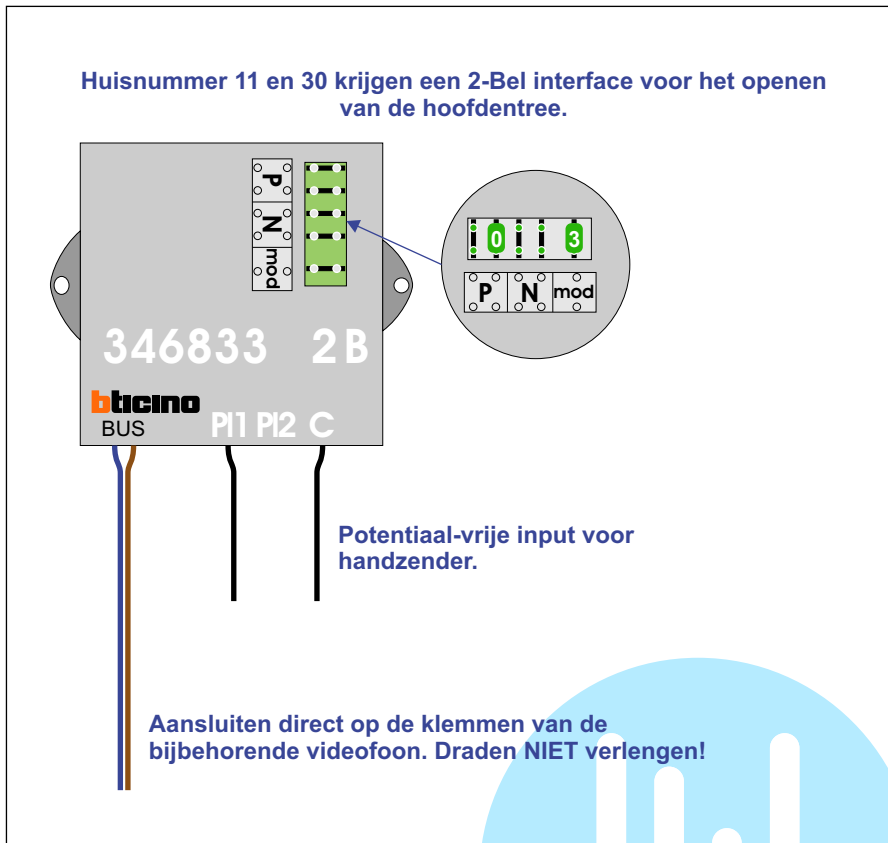

N-Waarde	Huisnummer	Switch-ON
1	1	
2	2	
3	3	
4	4	
5	5	
6	8	
7	9	
8	10	
9	11	
10	12	
11	15	
12	16	
13	17	
14	18	
15	21	
16	22	X
17	23	
18	24	X
19	25	
20	28	X
21	29	X
22	30	X