

TWEEDRAADS BUS
Bij monteren/demonteren spanning eraf voorkomt defecten!


M-50e M-50W
Bij hulpvoeding op 1-2: zet switch op ON

2-1
ON OFF

— = systeemkabel
Bij andere getwiste kabel 66% afstand!
Bij ongetwiste kabel max. 50 meter buitenpost naar videofoon. UTP op aanvraag.

M-50
De aders moeten echt OP de connector doorgelust worden!

VideoVerdeler
De aders moeten echt OP de klemmen doorgelust worden!

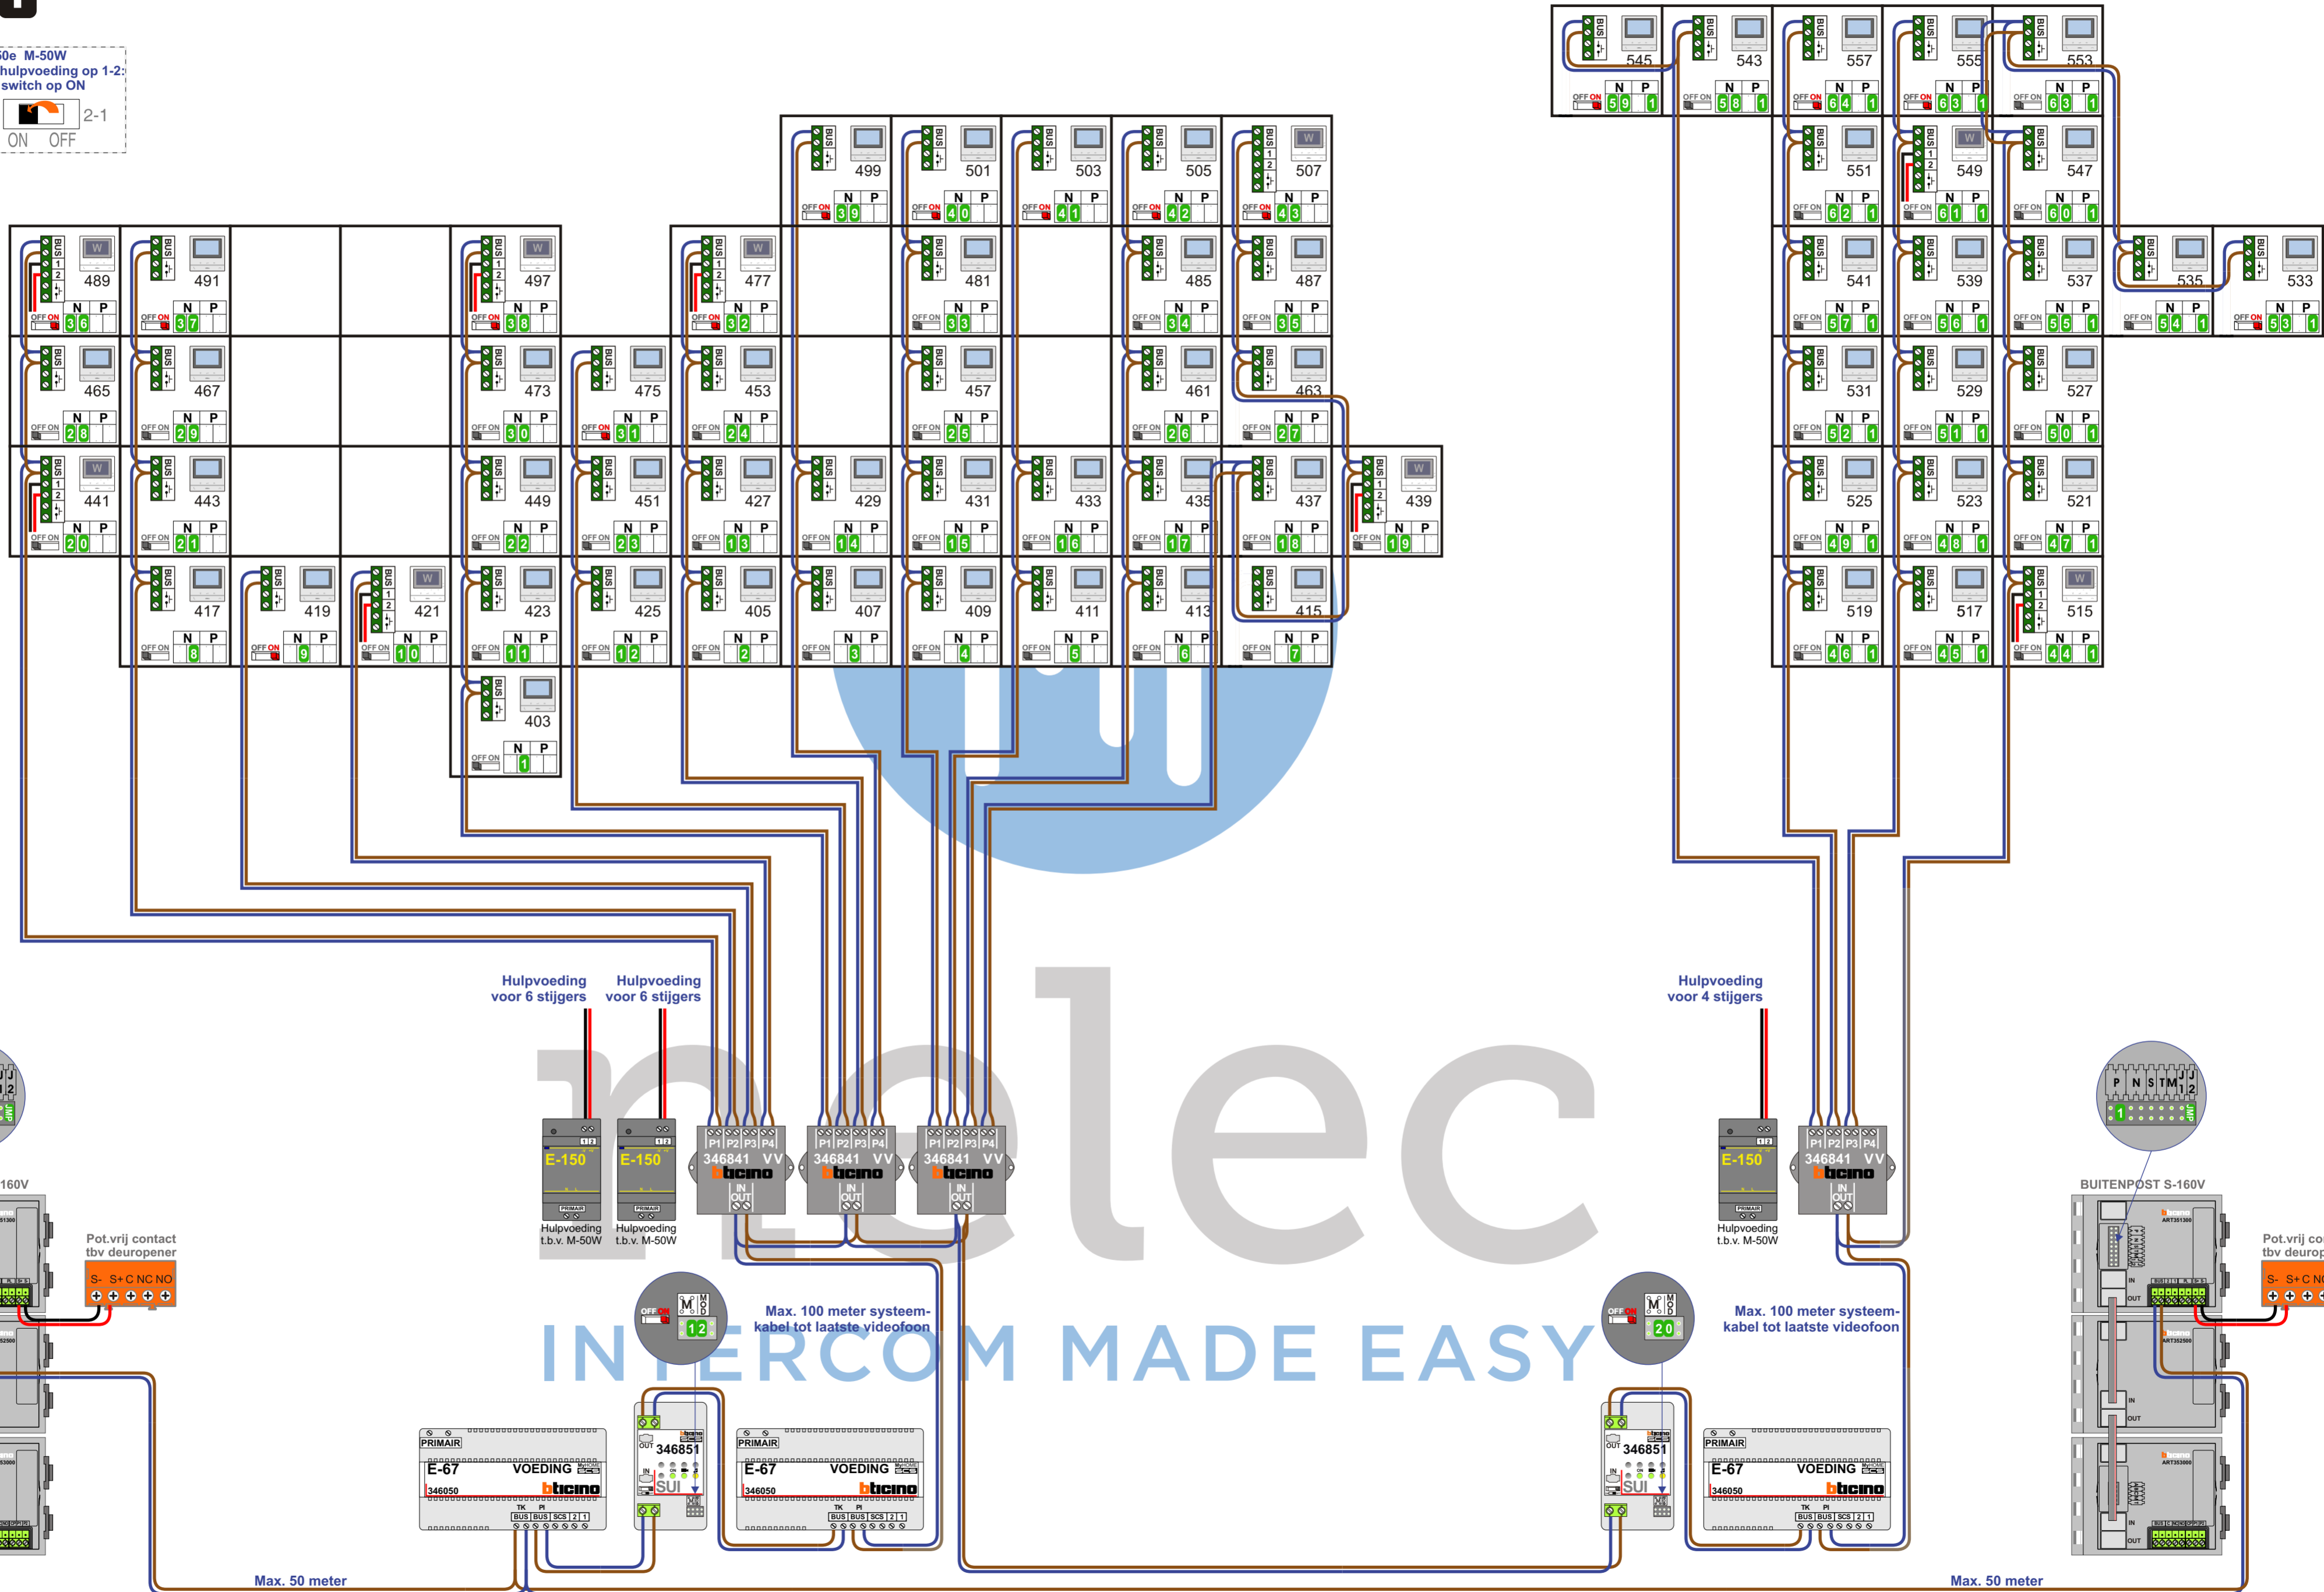

403 t/m 507

N-waarde	Huisnummer	Endweerstand	Videfoon
1	403		M-50b
2	405		M-50b
3	407		M-50b
4	409		M-50b
5	411		M-50b
6	413		M-50b
7	415		M-50b
8	417		M-50b
9	419	X	M-50b
10	421	x	M-50WiFi
11	423		M-50b
12	425		M-50b
13	427		M-50b
14	429		M-50b
15	431		M-50b
16	433		M-50b
17	435		M-50b
18	437		M-50b
19	439		M-50WiFi
20	441		M-50WiFi
21	443		M-50b
22	449		M-50b
23	451		M-50b
24	453		M-50b
25	457		M-50b
26	461		M-50b
27	463		M-50b
28	465		M-50b
29	467		M-50b
30	473		M-50b
31	475	X	M-50b
32	477	X	M-50WiFi
33	481		M-50b
34	485		M-50b
35	487		M-50b
36	489	X	M-50WiFi
37	491	X	M-50b
38	497	X	M-50WiFi
39	499	X	M-50b
40	501	X	M-50b
41	503	X	M-50b
42	505	X	M-50b
43	507	X	M-50WiFi

515 t/m 557

N-waarde	Huisnummer	Endweerstand	Videfoon
44	515		M-50WiFi
45	517		M-50b
46	519		M-50b
47	521		M-50b
48	523		M-50b
49	525		M-50b
50	527		M-50b
51	529		M-50b
52	531		M-50b
53	533		M-50b
54	535		M-50b
55	537		M-50b
56	539		M-50b
57	541		M-50b
58	543		M-50b
59	545		M-50b
60	547		M-50b
61	549		M-50WiFi
62	551		M-50b
63	555		M-50b
63	555		M-50b
64	557		M-50b



nelec
INTERCOM MADE EASY