

**BUS 2-DRAADS**




Bij monteren/demonteren spanning eraf en voorkom defecten!

— = systeemkabel

Bij kabel 2 x 1 mm<sup>2</sup>: 180% afstand!

Bij kabel 2 x 0,28 mm<sup>2</sup>: 60% afstand!

UTP op aanvraag.

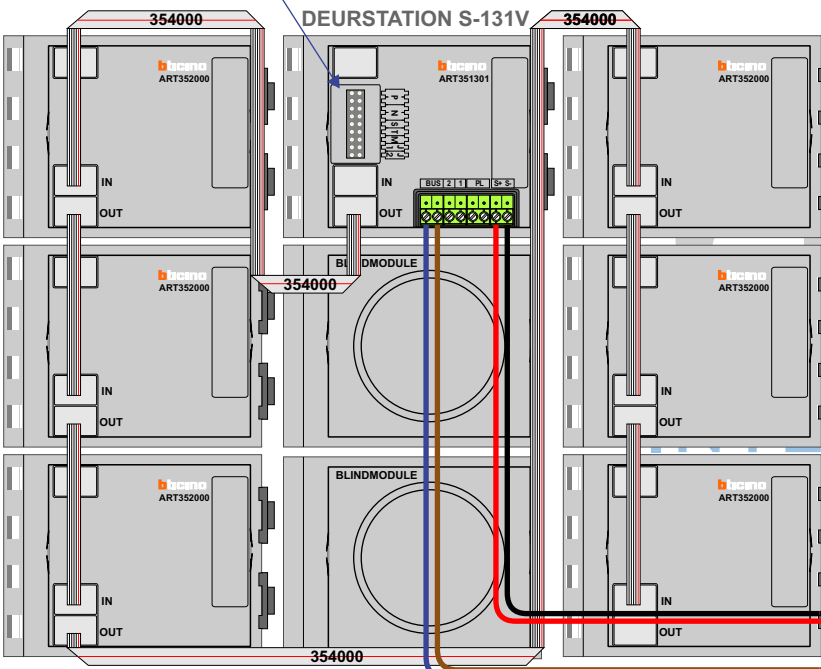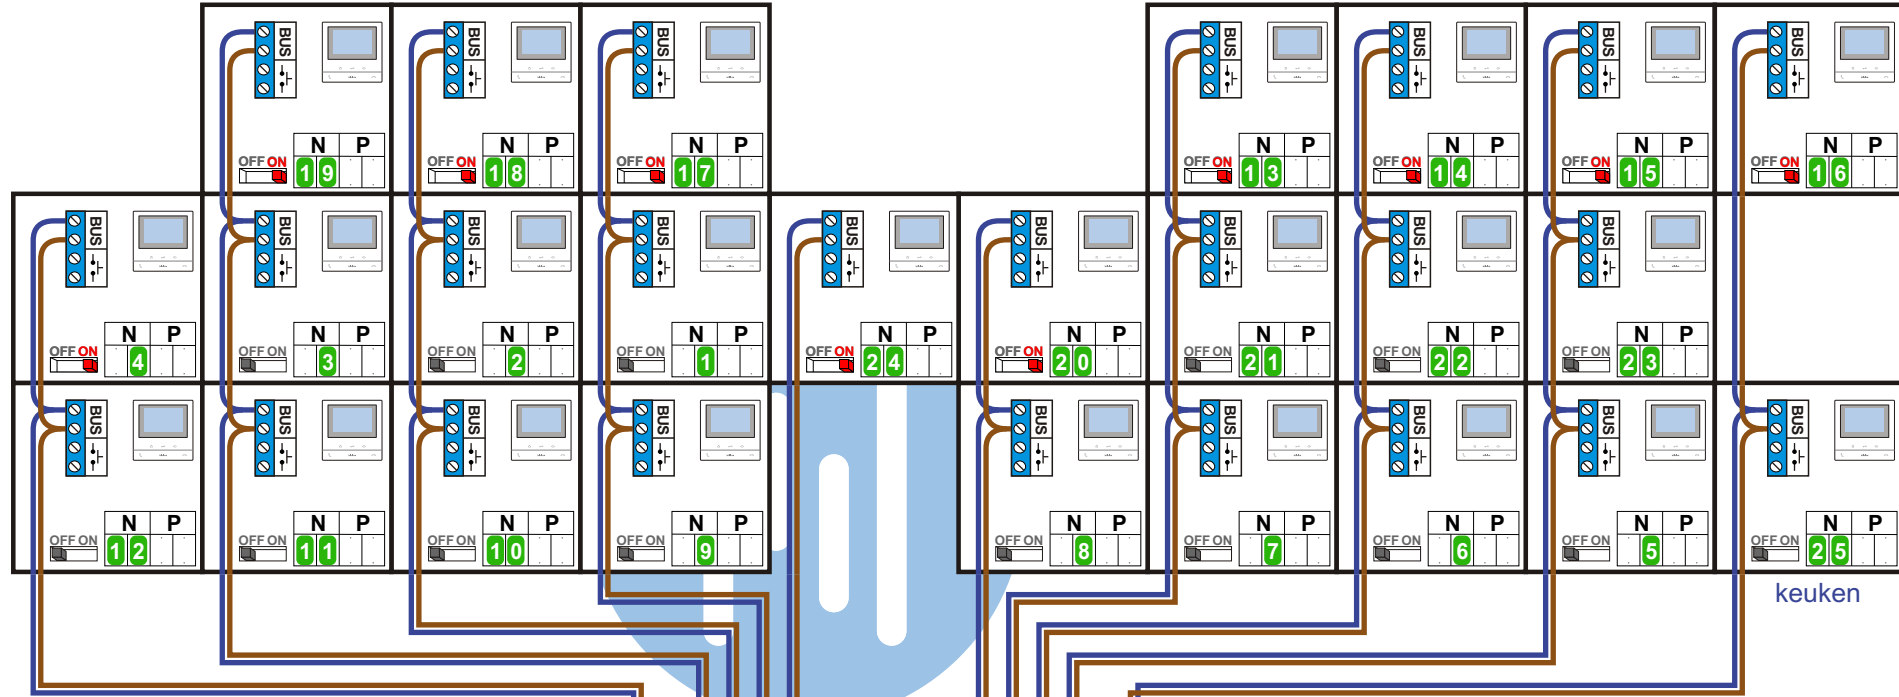
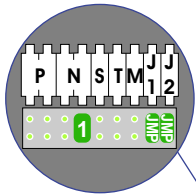



Pot.vrij contact tbv deuropener

S- S+C NC NO

Max. 50 meter

Max. 100 meter systeemkabel tot laatste videofoon

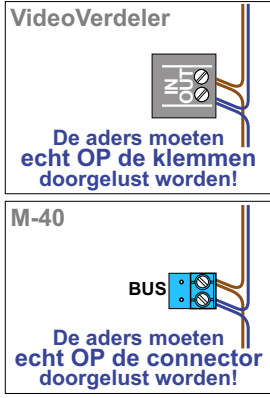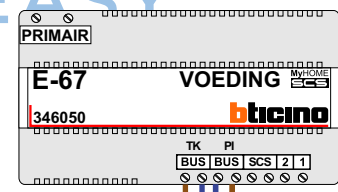

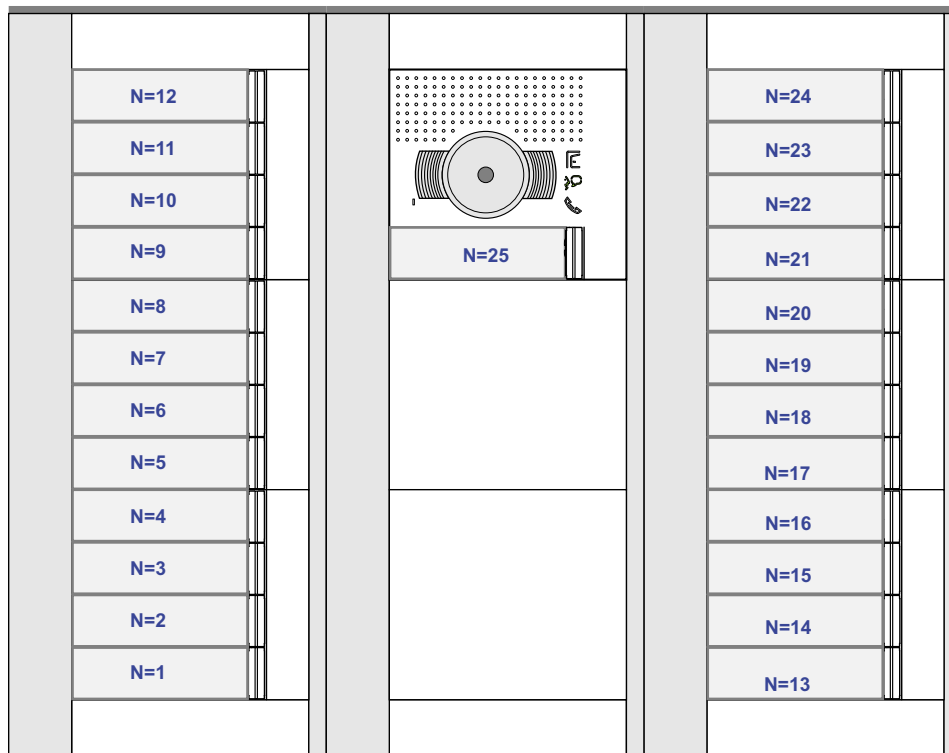

N-waarde	Huisnummer	Eindweerstand
1	12	
2	11	
3	10	
4	9	X
5	8	
6	7	
7	6	
8	5	
9	4	
10	3	
11	2	
12	1	
13	24	X
14	23	X
15	22	X
16	21	X
17	20	X
18	19	X
19	18	X
20	17	X
21	16	
22	15	
23	14	
24	13	X
25	keuken	

nelec  
INTERCOM MADE EASY