


— = systeemkabel
 Bij andere getwiste kabel 66% afstand!
 Bij ongetwiste kabel max. 50 meter buitenpost naar videofoon.
 UTP op aanvraag.



De twee buitenposten echt OP de klemmen van E-67 aansluiten!

BUS 2-DRAADS

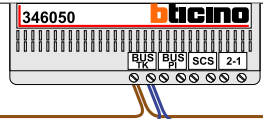



Bij monteren/demonteren spanning eraf voorkomt defecten!

VideoVerdeler



De aders moeten echt OP de klemmen doorgelust worden!

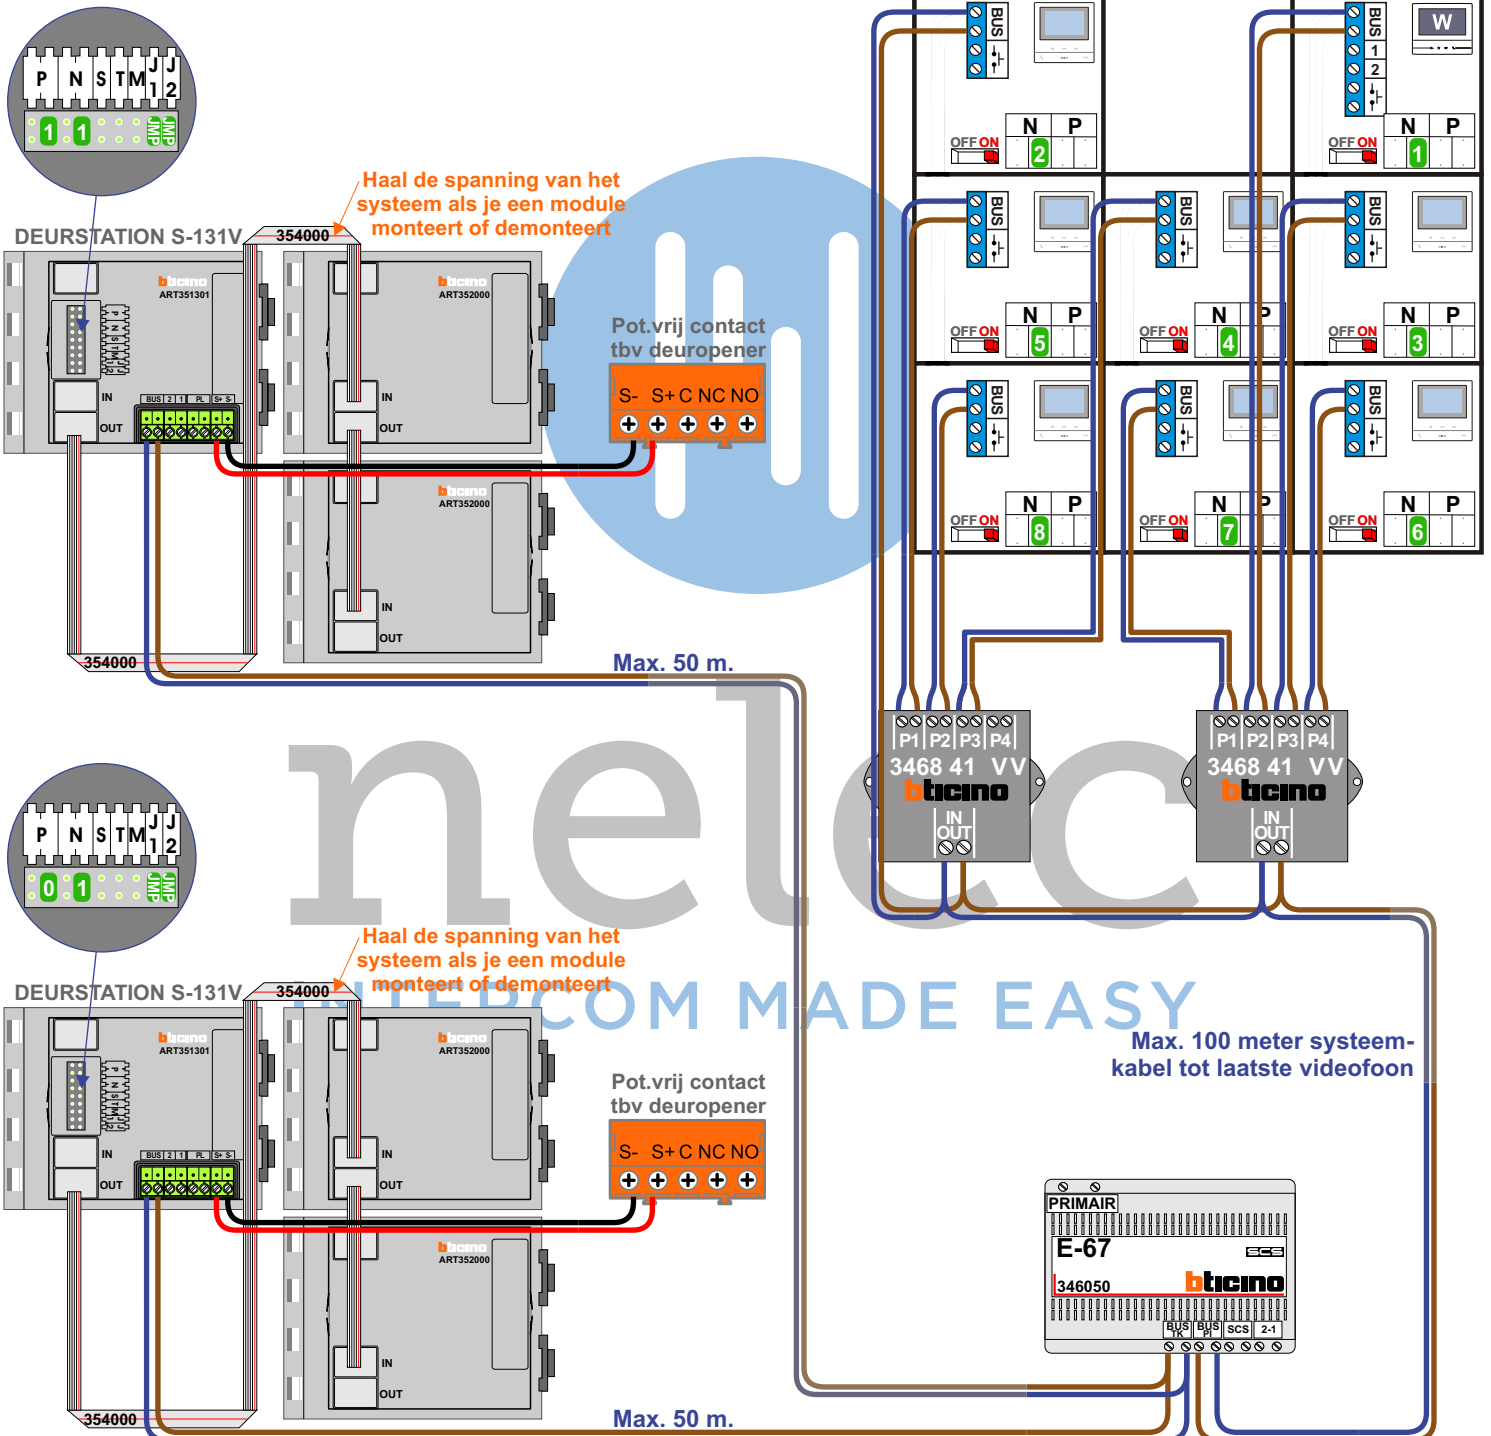

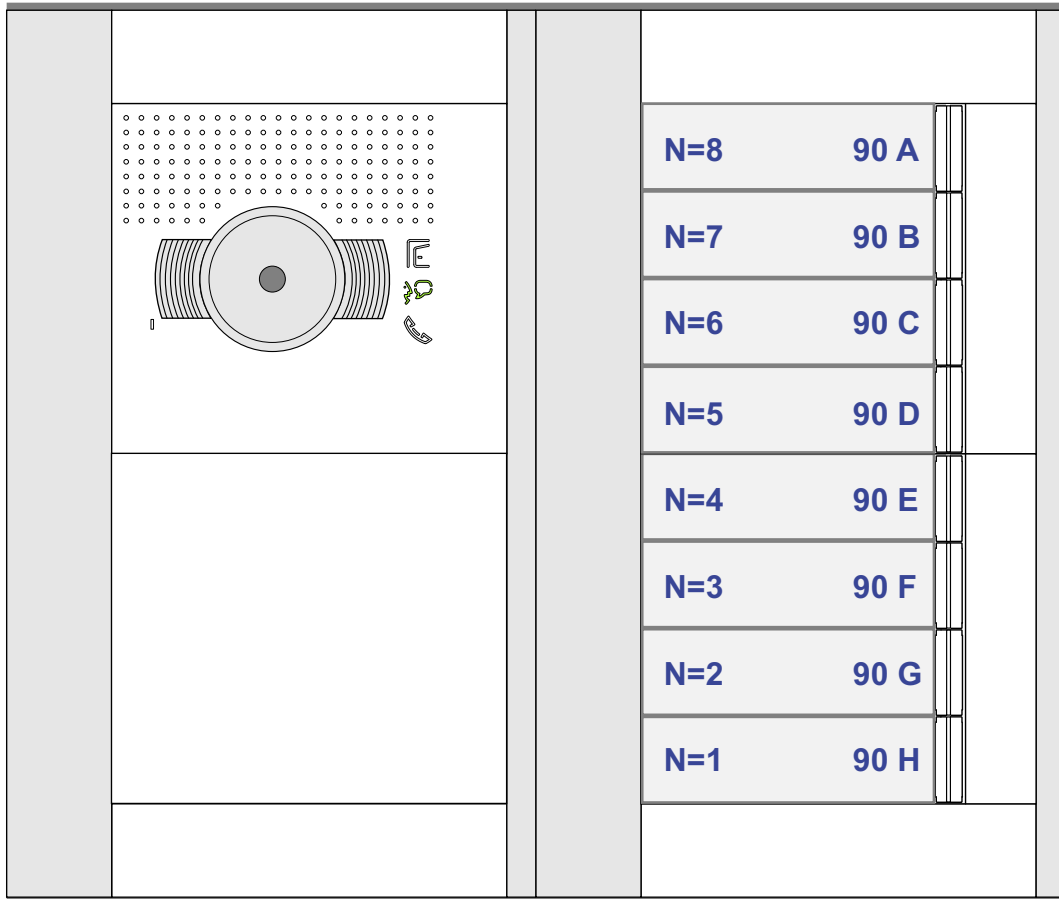

N-Waarde	Huisnummer	Switch-ON
1	90H	X
2	90G	X
3	90F	X
4	90E	X
5	90D	X
6	90C	X
7	90B	X
8	90A	X