
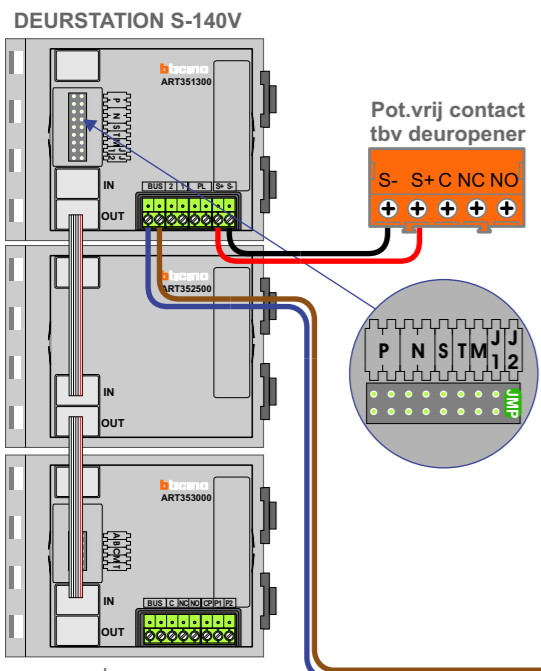
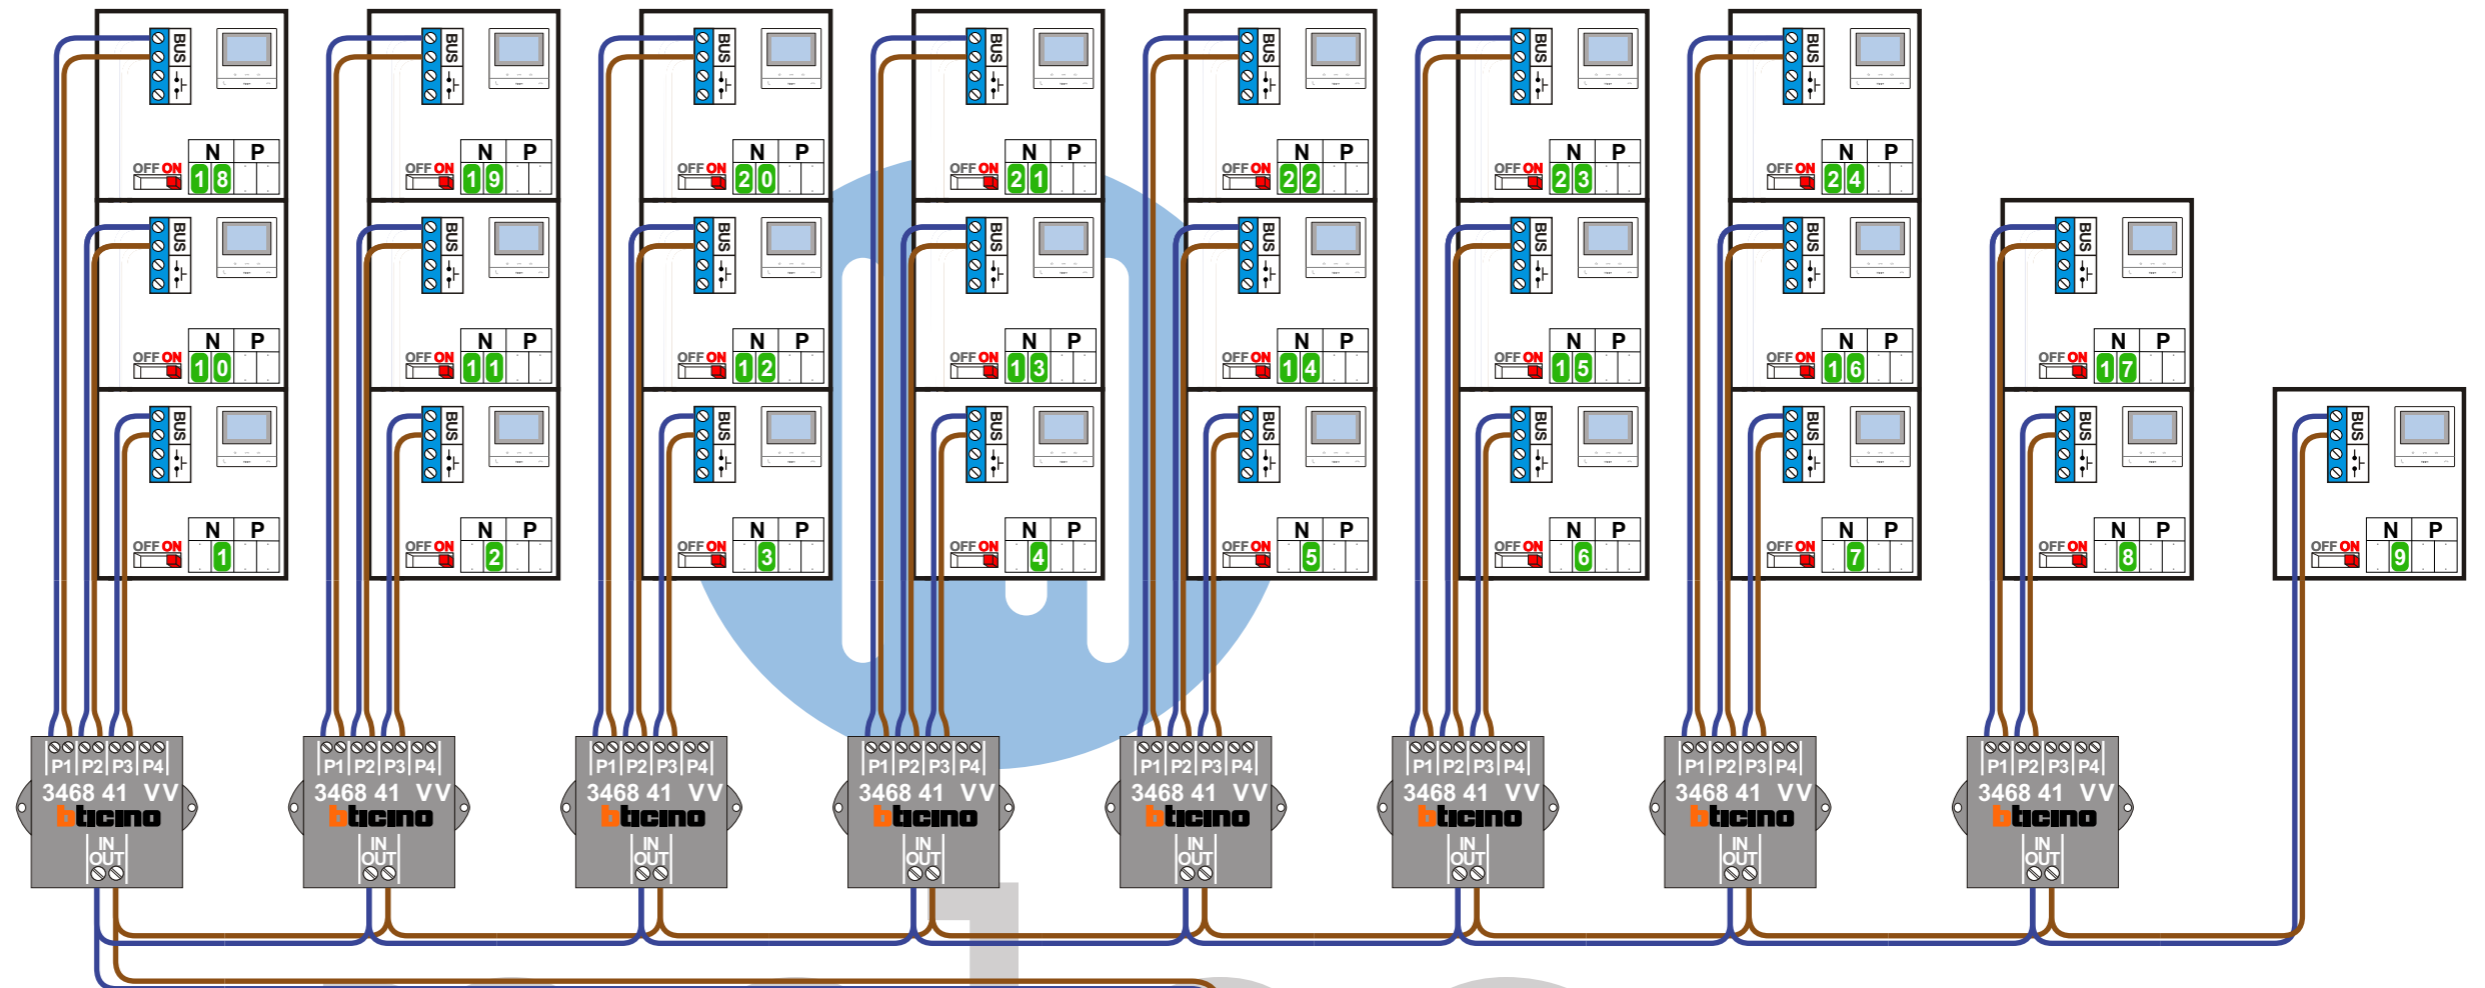


= systeemkabel
Bij andere getwiste kabel 66% afstand!
Bij ongetwiste kabel max. 50 meter buitenpost naar videofoon. UTP op aanvraag.

TWEEDRAADS BUS
 
Bij monteren/demonteren spanning eraf voorkomt defecten!


Digitizers & flatcables

Niet monteren/demonteren onder spanning
Bedrukkers mogen wel

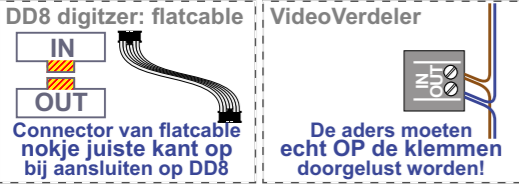

Max. 50 meter

Max. 100 meter systeemkabel tot laatste videofoon

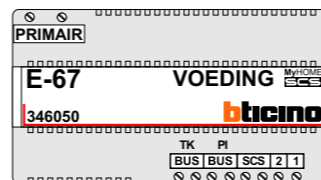

N-Waarde	Huisnummer	Switch-ON
1	42	X
2	44	X
3	46	X
4	48	X
5	50	X
6	52	X
7	54	X
8	56	X
9	58	X
10	60	X
11	62	X
12	64	X
13	66	X
14	68	X
15	70	X
16	72	X
17	74	X
18	76	X
19	78	X
20	80	X
21	82	X
22	84	X
23	86	X
24	88	X


nelec
INTERCOM MADE EASY