


 = systeemkabel  
Bij andere getwiste kabel 66% afstand!  
Bij ongetwiste kabel max. 50 meter buitenpost naar videofoon.  
UTP op aanvraag.

**TWEDRAADS BUS**


Bij monteren/demonteren spanning eraf voorkomt defecten!

M-50


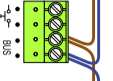


De aders moeten echt OP de connector doorgelust worden!


VideoVerdeler

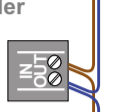


De aders moeten echt OP de klemmen doorgelust worden!

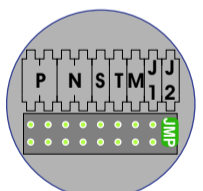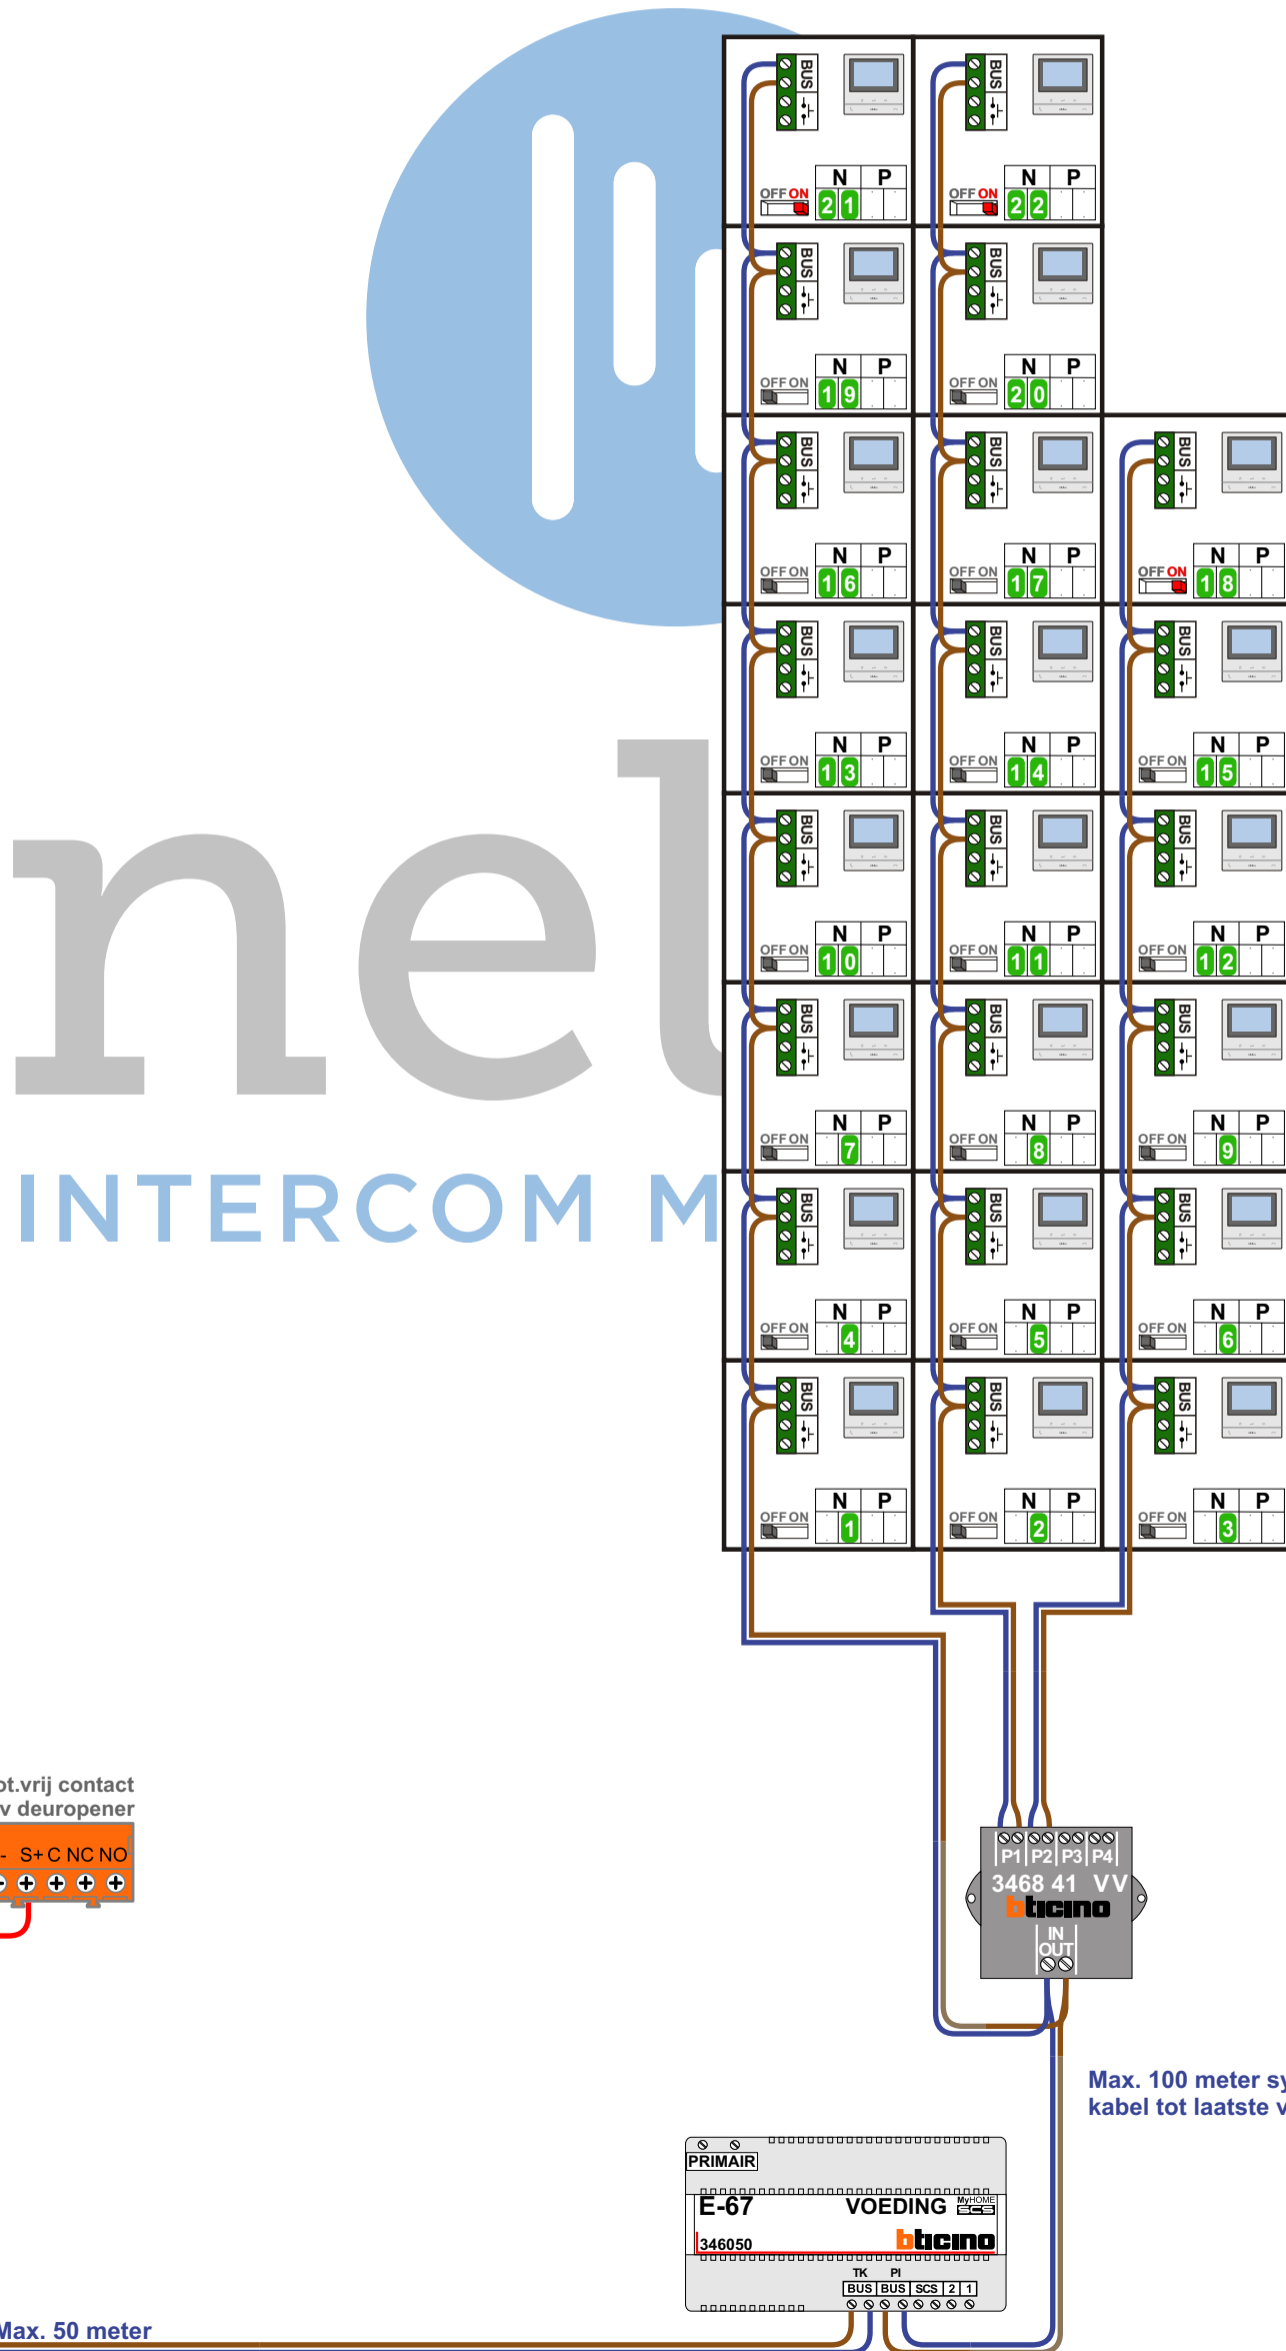

DEURSTATION S-160V

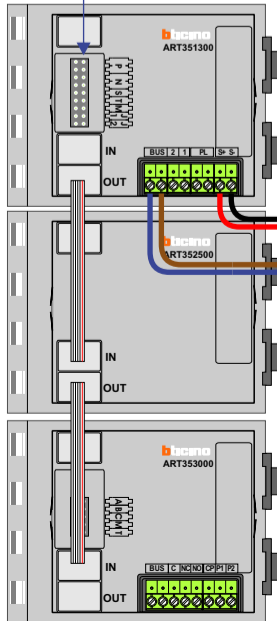


Pot.vrij contact tbv deur opener

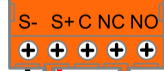

Max. 100 meter systeemkabel tot laatste videofoon

Max. 50 meter

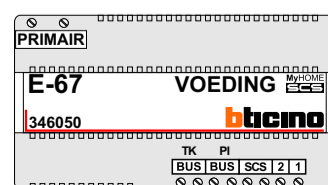

N-waarde	Huisnummer	Eindweerstand
1	92	
2	94	
3	96	
4	98	
5	100	
6	102	
7	104	
8	106	
9	108	
10	110	
11	112	
12	114	
13	116	
14	118	
15	120	
16	122	
17	124	
18	126	X
19	128	
20	130	
21	132	X
22	134	X

**nelec**  
INTERCOM MADE EASY