


- 
**VideoVerdeler**  
 De aders moeten echt OP de klemmen doorgelust worden!
- 
**M-50**  
 De aders moeten echt OP de connector doorgelust worden!
- 
**TWEEDRAADS BUS**  
 Bij monterendemonteren spanning eraf voorkomt defecten!
- 
**= systeemkabel**  
 Bij andere getwiste kabel 66% afstand! Bij ongetwiste kabel max. 50 meter buitenpost naar videofoon. UTP op aanvraag.
- 
**SUI**  
 De aders moeten echt OP de klemmen doorgelust worden!
- 
**Hulpvoeding E-69**  
 Videofoons met voeding op klem 1 en 2 Switch 1-2 op ON!

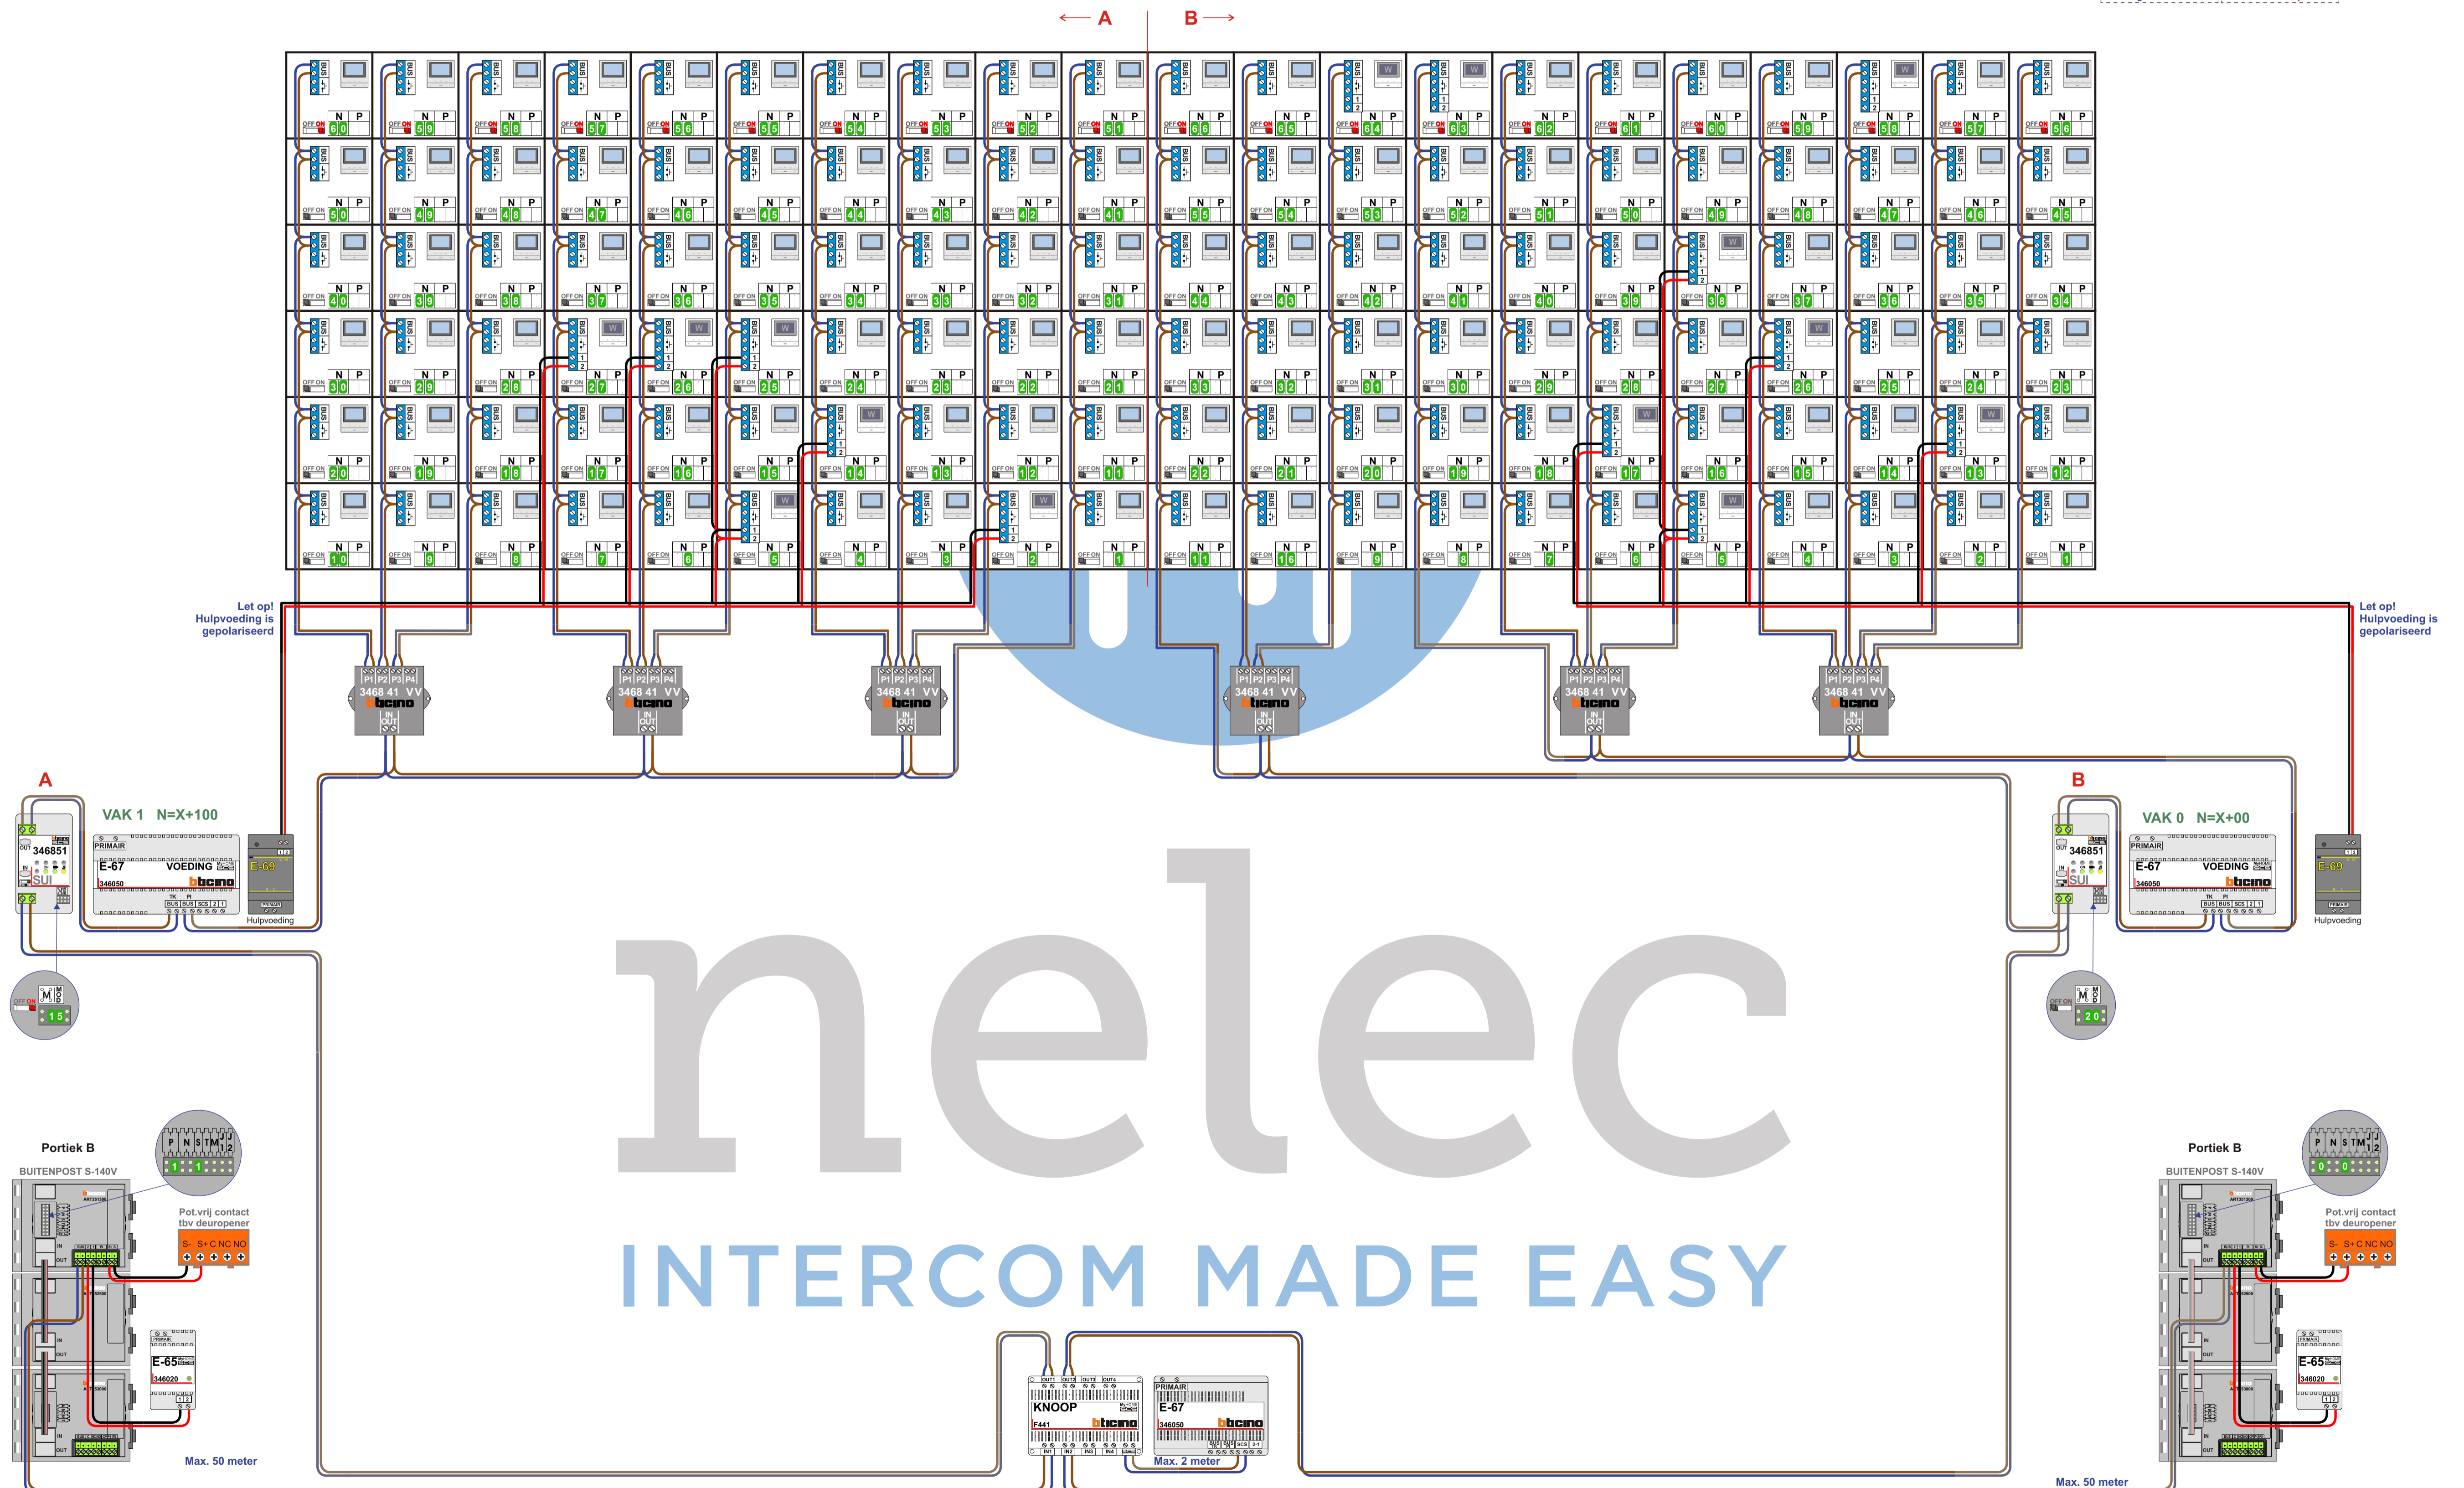

VAK 0 N=X+00

N-waarde	Huisnummer	Eindweerstand	Videfoon	Hulpvoeding
1	40		M-50b	
2	42		M-50b	
3	44		M-50b	
4	46		M-50b	
5	48		M-50WiFi	X
6	50		M-50b	
7	52		M-50b	
8	54		M-50b	
9	56		M-50b	
10	58		M-50b	
11	60		M-50b	
12	82		M-50b	
13	84		M-50WiFi	X
14	86		M-50b	
15	88		M-50b	
16	90		M-50b	
17	92		M-50WiFi	X
18	94		M-50b	
19	96		M-50b	
20	98		M-50b	
21	100		M-50b	
22	102		M-50b	
23	124		M-50b	
24	126		M-50b	
25	128		M-50b	
26	130		M-50WiFi	X
27	132		M-50b	
28	134		M-50b	
29	136		M-50b	
30	138		M-50b	
31	140		M-50b	
32	142		M-50b	
33	144		M-50b	
34	166		M-50b	
35	168		M-50b	
36	170		M-50b	
37	172		M-50b	
38	174		M-50WiFi	X
39	176		M-50b	
40	178		M-50b	
41	180		M-50b	
42	182		M-50b	
43	184		M-50b	
44	186		M-50b	
45	208		M-50b	
46	210		M-50b	
47	212		M-50b	
48	214		M-50b	
49	216		M-50b	
50	218		M-50b	
51	220		M-50b	
52	222		M-50b	
53	224		M-50b	
54	226		M-50b	
55	228		M-50b	
56	250	X	M-50b	
57	252	X	M-50b	
58	254	X	M-50WiFi	
59	256	X	M-50b	
60	258	X	M-50b	
61	260	X	M-50b	
62	262	X	M-50b	
63	264	X	M-50WiFi	
64	266	X	M-50WiFi	
65	268	X	M-50b	
66	270	X	M-50b	

VAK 1 N=X+100

N-waarde	Huisnummer	Eindweerstand	Videfoon	Hulpvoeding
101	62		M-50b	
102	64		M-50WiFi	X
103	66		M-50b	
104	68		M-50b	
105	70		M-50WiFi	X
106	72		M-50b	
107	74		M-50b	
108	76		M-50b	
109	78		M-50b	
110	80		M-50b	
111	104		M-50b	
112	106		M-50b	
113	108		M-50b	
114	110		M-50WiFi	X
115	112		M-50b	
116	114		M-50b	
117	116		M-50b	
118	118		M-50b	
119	120		M-50b	
120	122		M-50b	
121	146		M-50b	
122	148		M-50b	
123	150		M-50b	
124	152		M-50b	
125	154		M-50WiFi	X
126	156		M-50WiFi	X
127	158		M-50WiFi	X
128	160		M-50b	
129	162		M-50b	
130	164		M-50b	
131	188		M-50b	
132	190		M-50b	
133	192		M-50b	
134	194		M-50b	
135	196		M-50b	
136	198		M-50b	
137	200		M-50b	
138	202		M-50b	
139	204		M-50b	
140	206		M-50b	
141	230		M-50b	
142	232		M-50b	
143	234		M-50b	
144	236		M-50b	
145	238		M-50b	
146	240		M-50b	
147	242		M-50b	
148	244		M-50b	
149	246		M-50b	
150	248		M-50b	
151	272	X	M-50b	
152	274	X	M-50b	
153	276	X	M-50b	
154	278	X	M-50b	
155	280	X	M-50b	
156	282	X	M-50b	
157	284	X	M-50b	
158	286	X	M-50b	
159	288	X	M-50b	
160	290	X	M-50b	



nelec  
INTERCOM MADE EASY