


TWEEDRAADS BUS
Bij monteren/demonteren spanning eraf voorkomt defect!

Systemkabel
Bij andere getwiste kabel 50% afstand! Bij ongetwiste kabel max. 50 meter buitenpost naar videofoon. UTP op aanvraag.

Digitizers & flatcables
Niet monteren/demonteren onder spanning. Beluikers mogen wel!

VideoVerdeeler
De aders moeten echt OP de klemmen doorgelust worden!

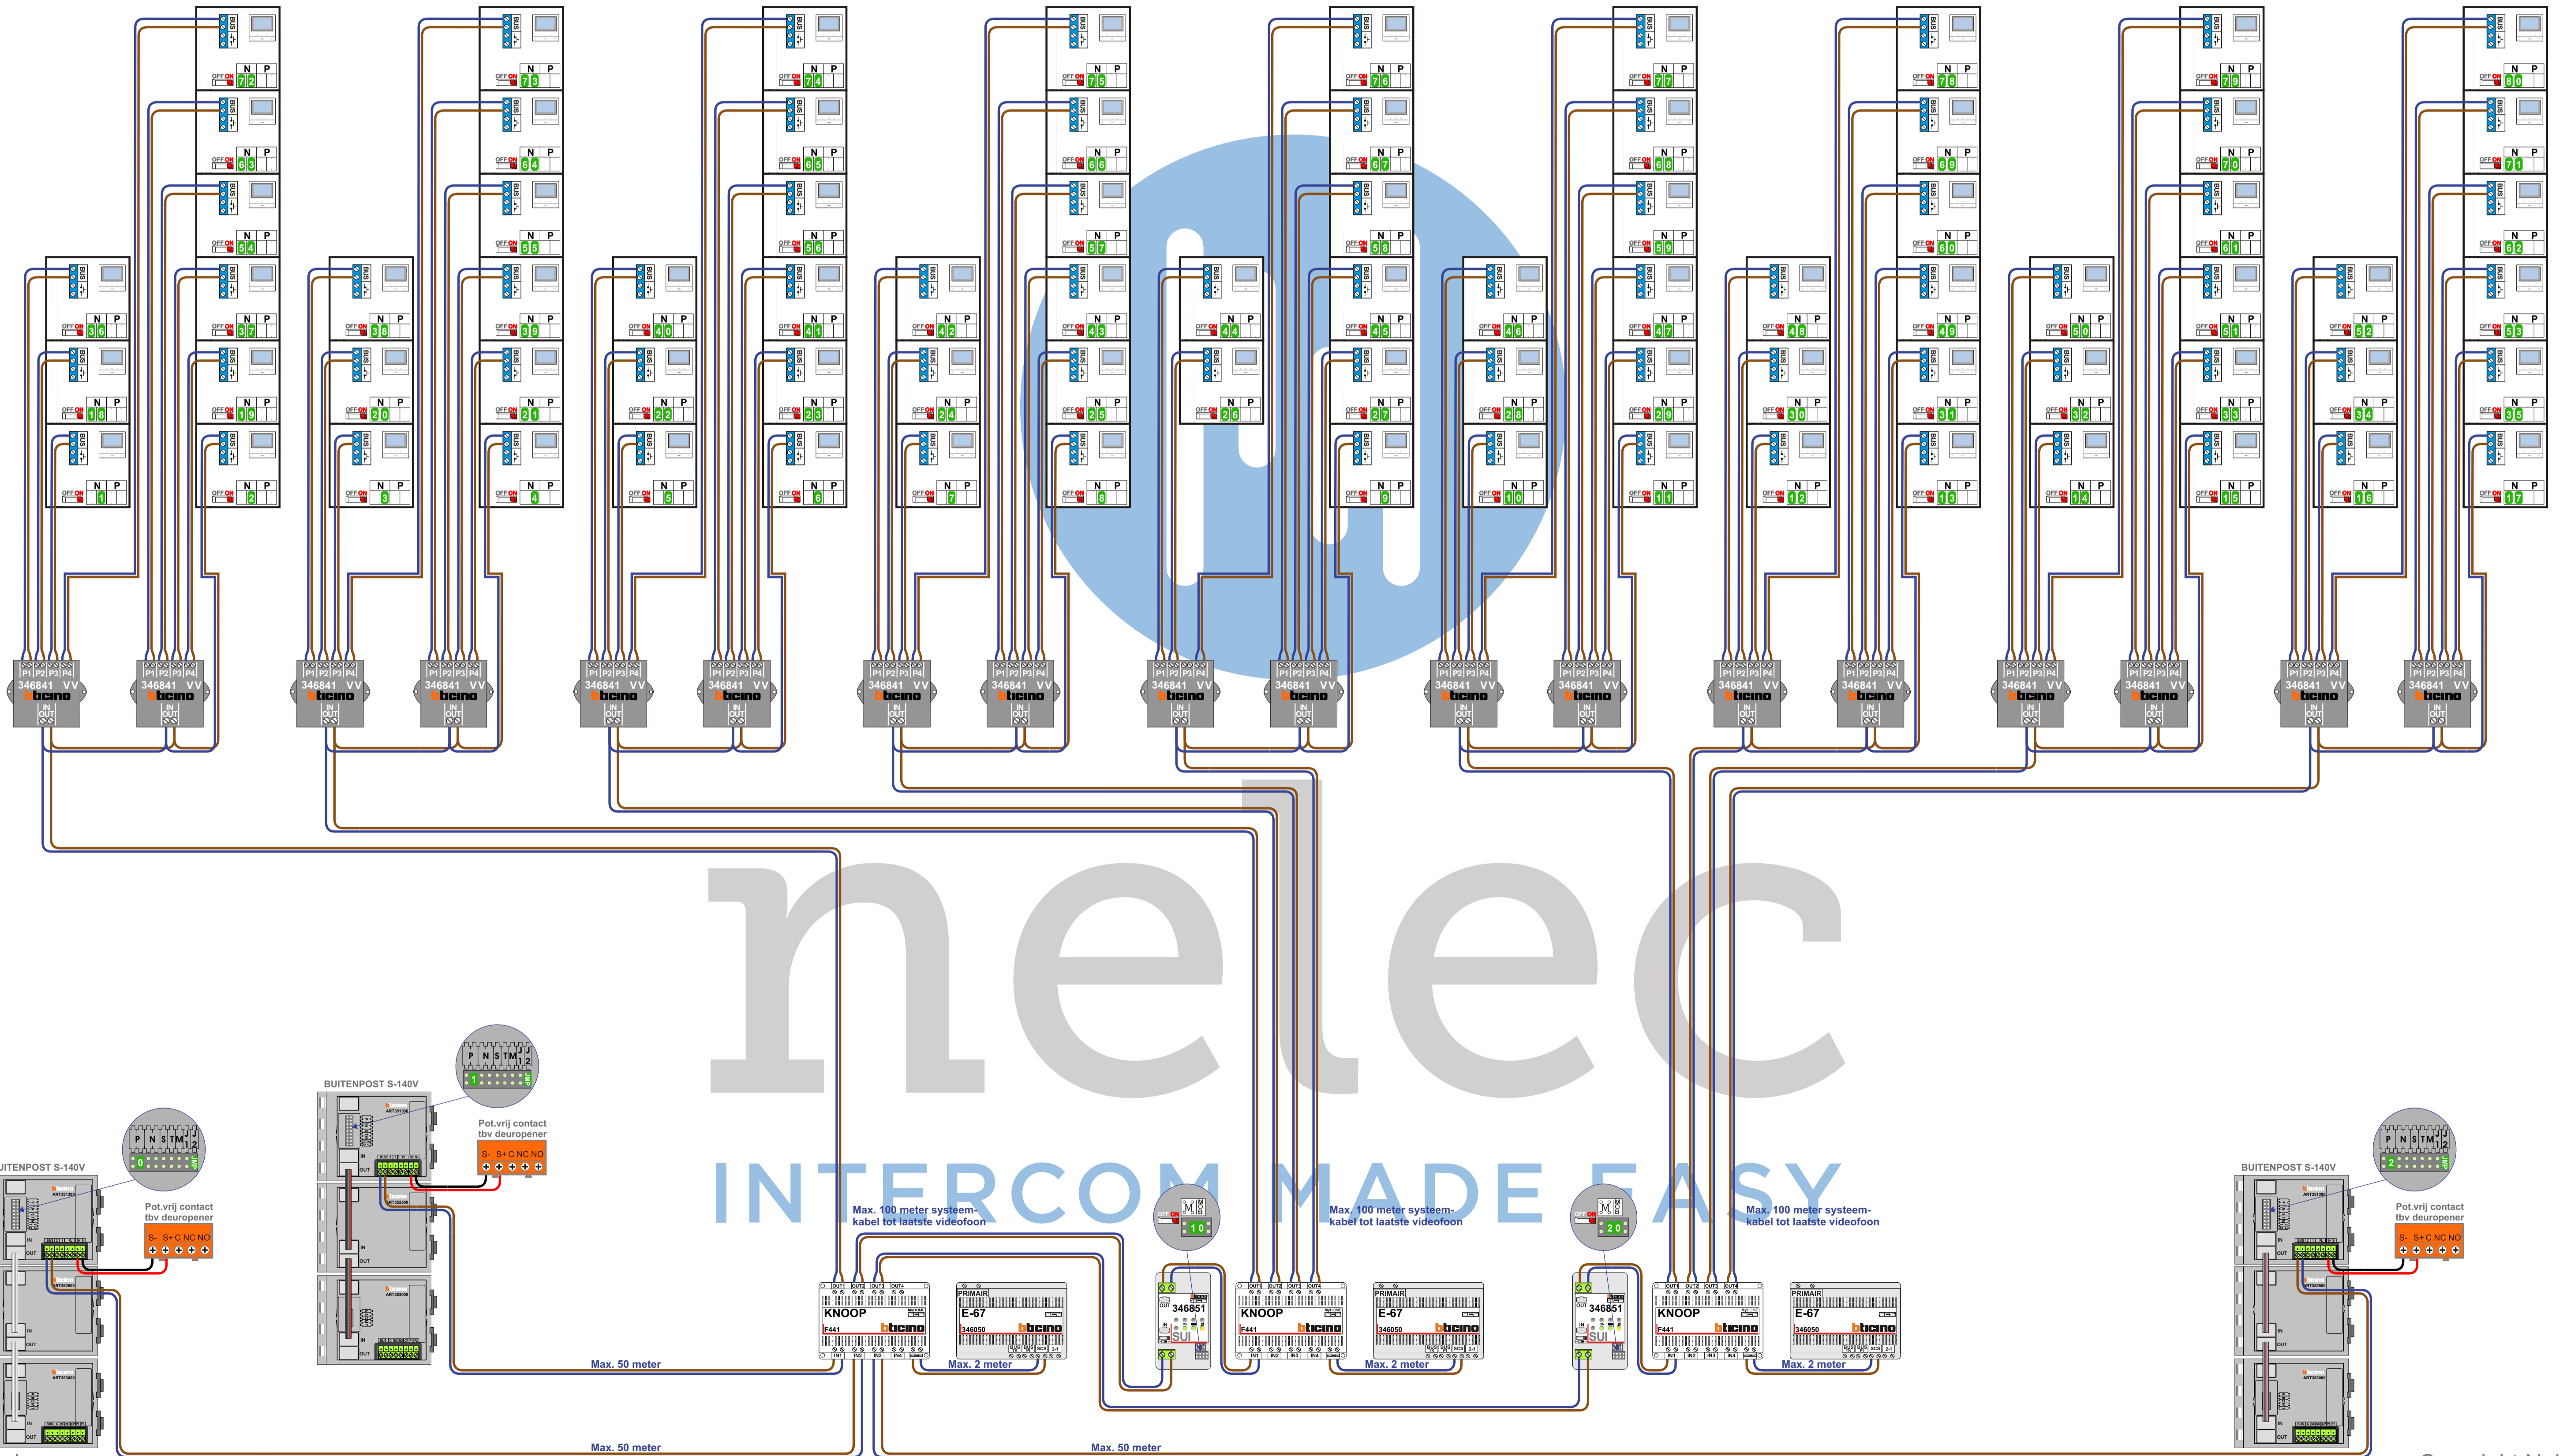



N-Waarde	Huisnummer	Switch-ON
1	146	X
2	148	X
3	150	X
4	152	X
5	154	X
6	156	X
7	158	X
8	160	X
9	162	X
10	164	X
11	166	X
12	168	X
13	170	X
14	172	X
15	174	X
16	176	X
17	178	X
18	180	X
19	182	X
20	184	X
21	186	X
22	188	X
23	190	X
24	192	X
25	194	X
26	196	X
27	198	X
28	200	X
29	202	X
30	204	X
31	206	X
32	208	X
33	210	X
34	212	X
35	214	X
36	216	X
37	218	X
38	220	X
39	222	X
40	224	X

N-Waarde	Huisnummer	Switch-ON
41	226	X
42	228	X
43	230	X
44	232	X
45	234	X
46	236	X
47	238	X
48	240	X
49	242	X
50	244	X
51	246	X
52	248	X
53	250	X
54	252	X
55	254	X
56	256	X
57	258	X
58	260	X
59	262	X
60	264	X
61	266	X
62	268	X
63	270	X
64	272	X
65	274	X
66	276	X
67	278	X
68	280	X
69	282	X
70	284	X
71	286	X
72	288	X
73	290	X
74	292	X
75	294	X
76	296	X
77	298	X
78	300	X
79	302	X
80	304	X

INTERCOM MADE EASY