

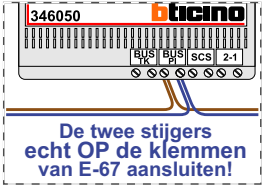
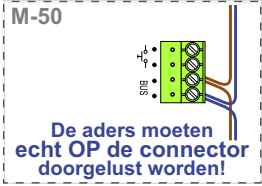
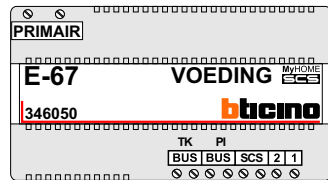
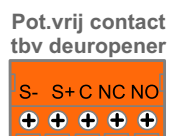
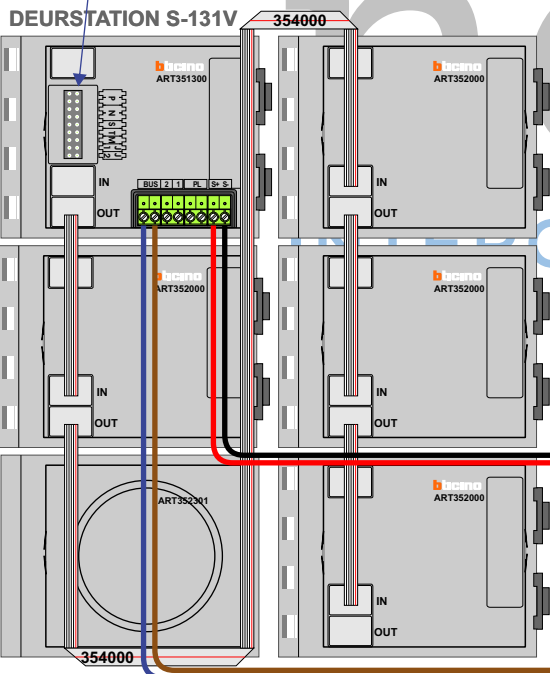


**— = systeemkabel**  
Bij andere getwiste kabel 66% afstand!  
Bij ongetwiste kabel max. 50 meter buitenpost naar videofoon.  
UTP op aanvraag.

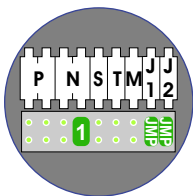


**TWEEDRAADS BUS**

Bij monteren/demonteren spanning eraf voorkomt defecten!

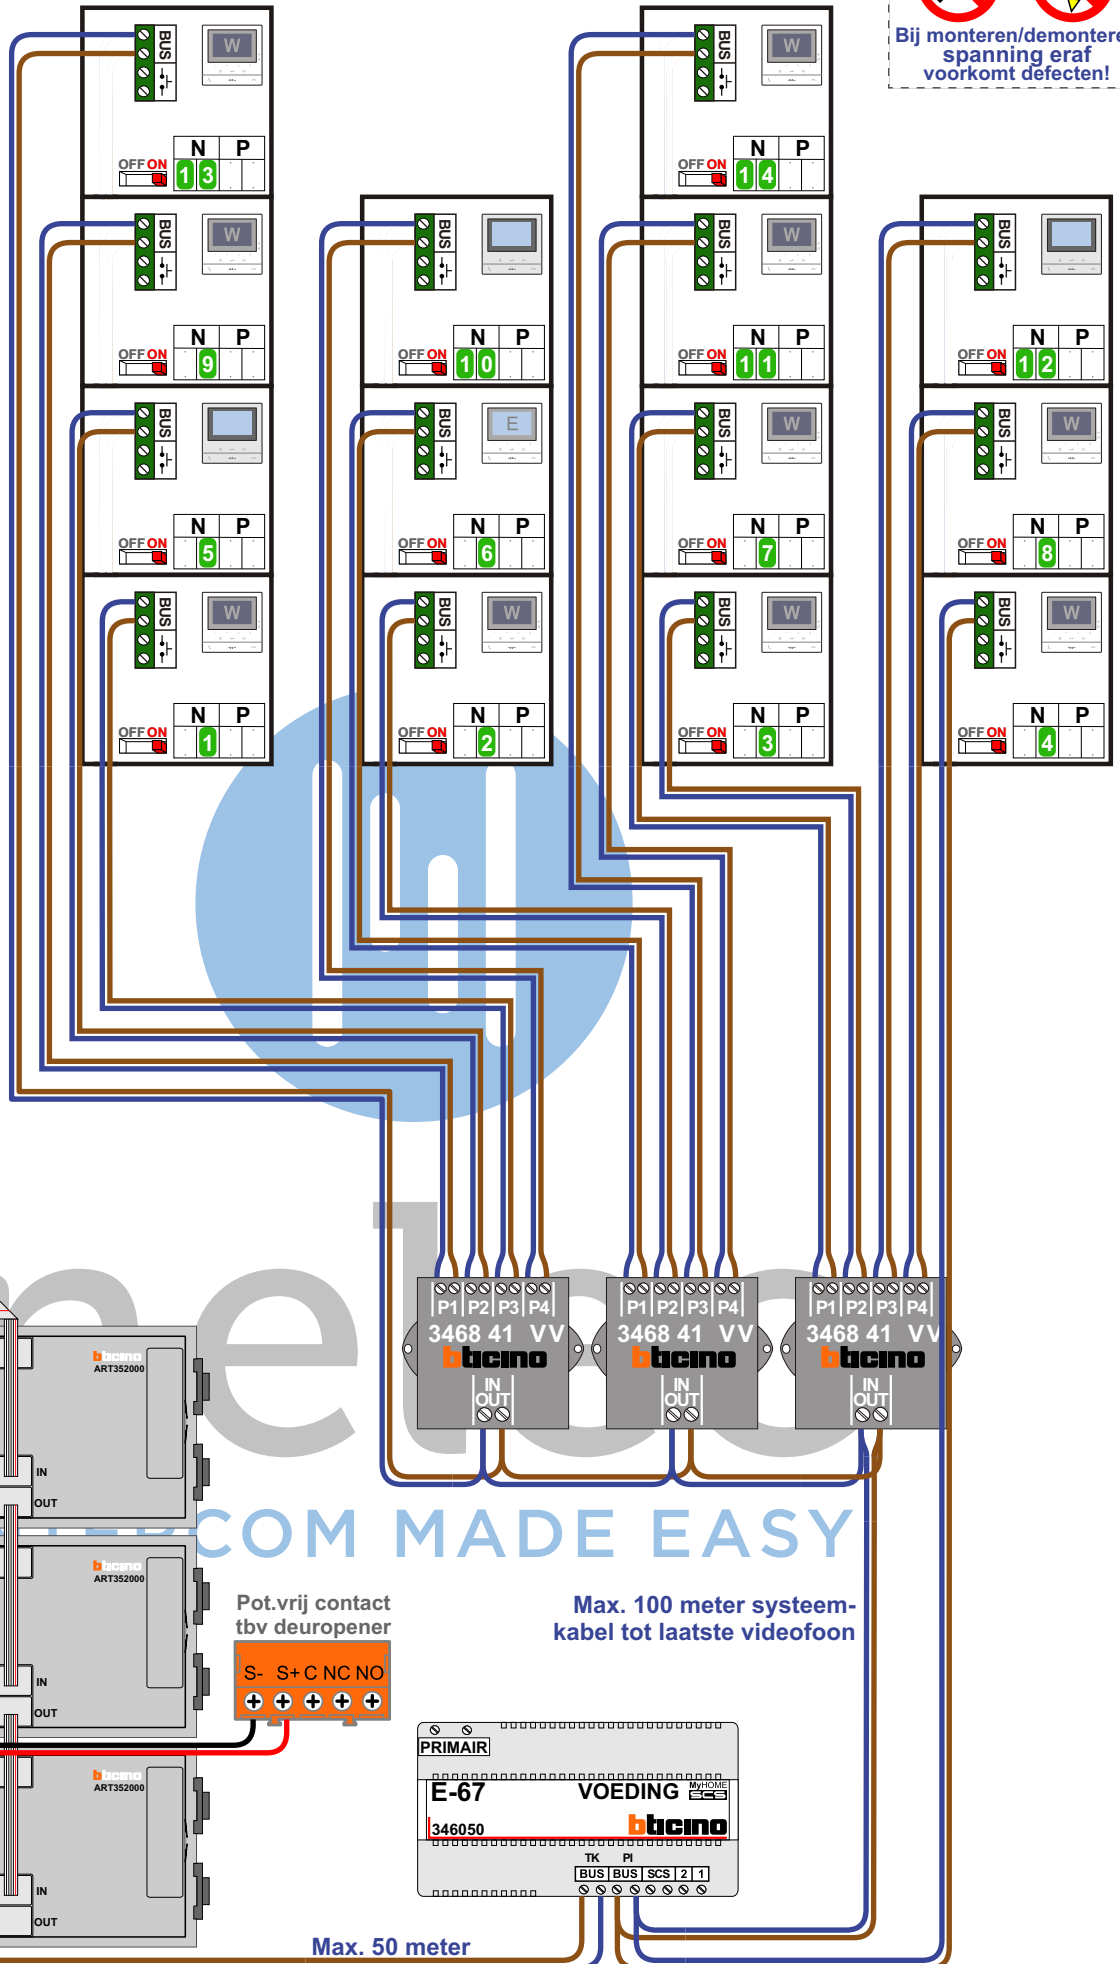


Max. 100 meter systeemkabel tot laatste videofoon

Max. 50 meter

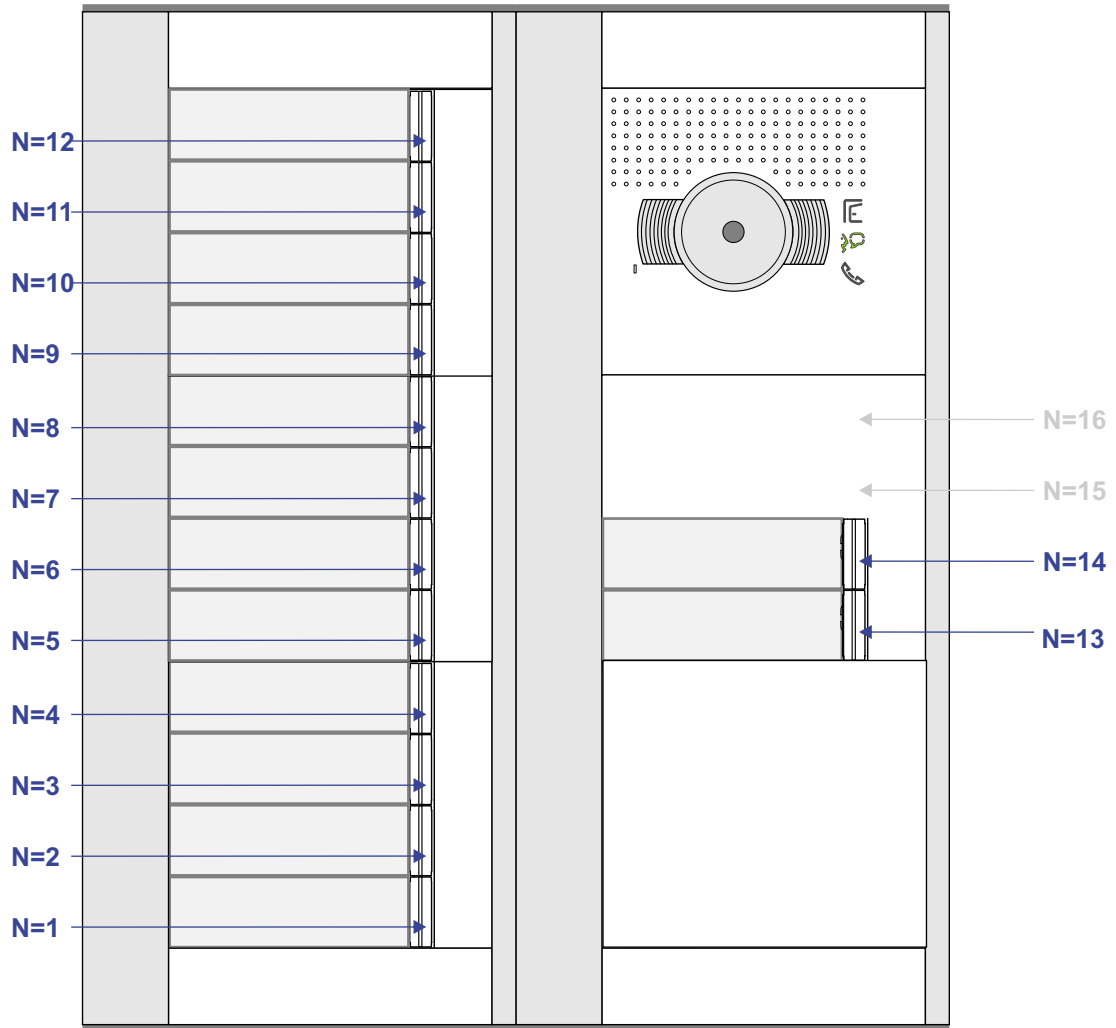

N-waarde	Huisnummer	Eindweerstand
1	170	X
2	172	X
3	174	X
4	176	X
5	178	X
6	180	X
7	182	X
8	184	X
9	186	X
10	188	X
11	190	X
12	192	X
13	194	X
14	196	X

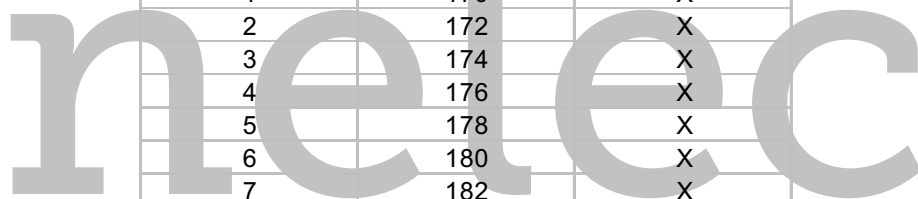  
 INTERCOM MADE EASY