


— = systeemkabel
Bij andere getwiste kabel 66% afstand!
Bij ongetwiste kabel max. 50 meter buitenpost naar videofoon.
UTP op aanvraag.

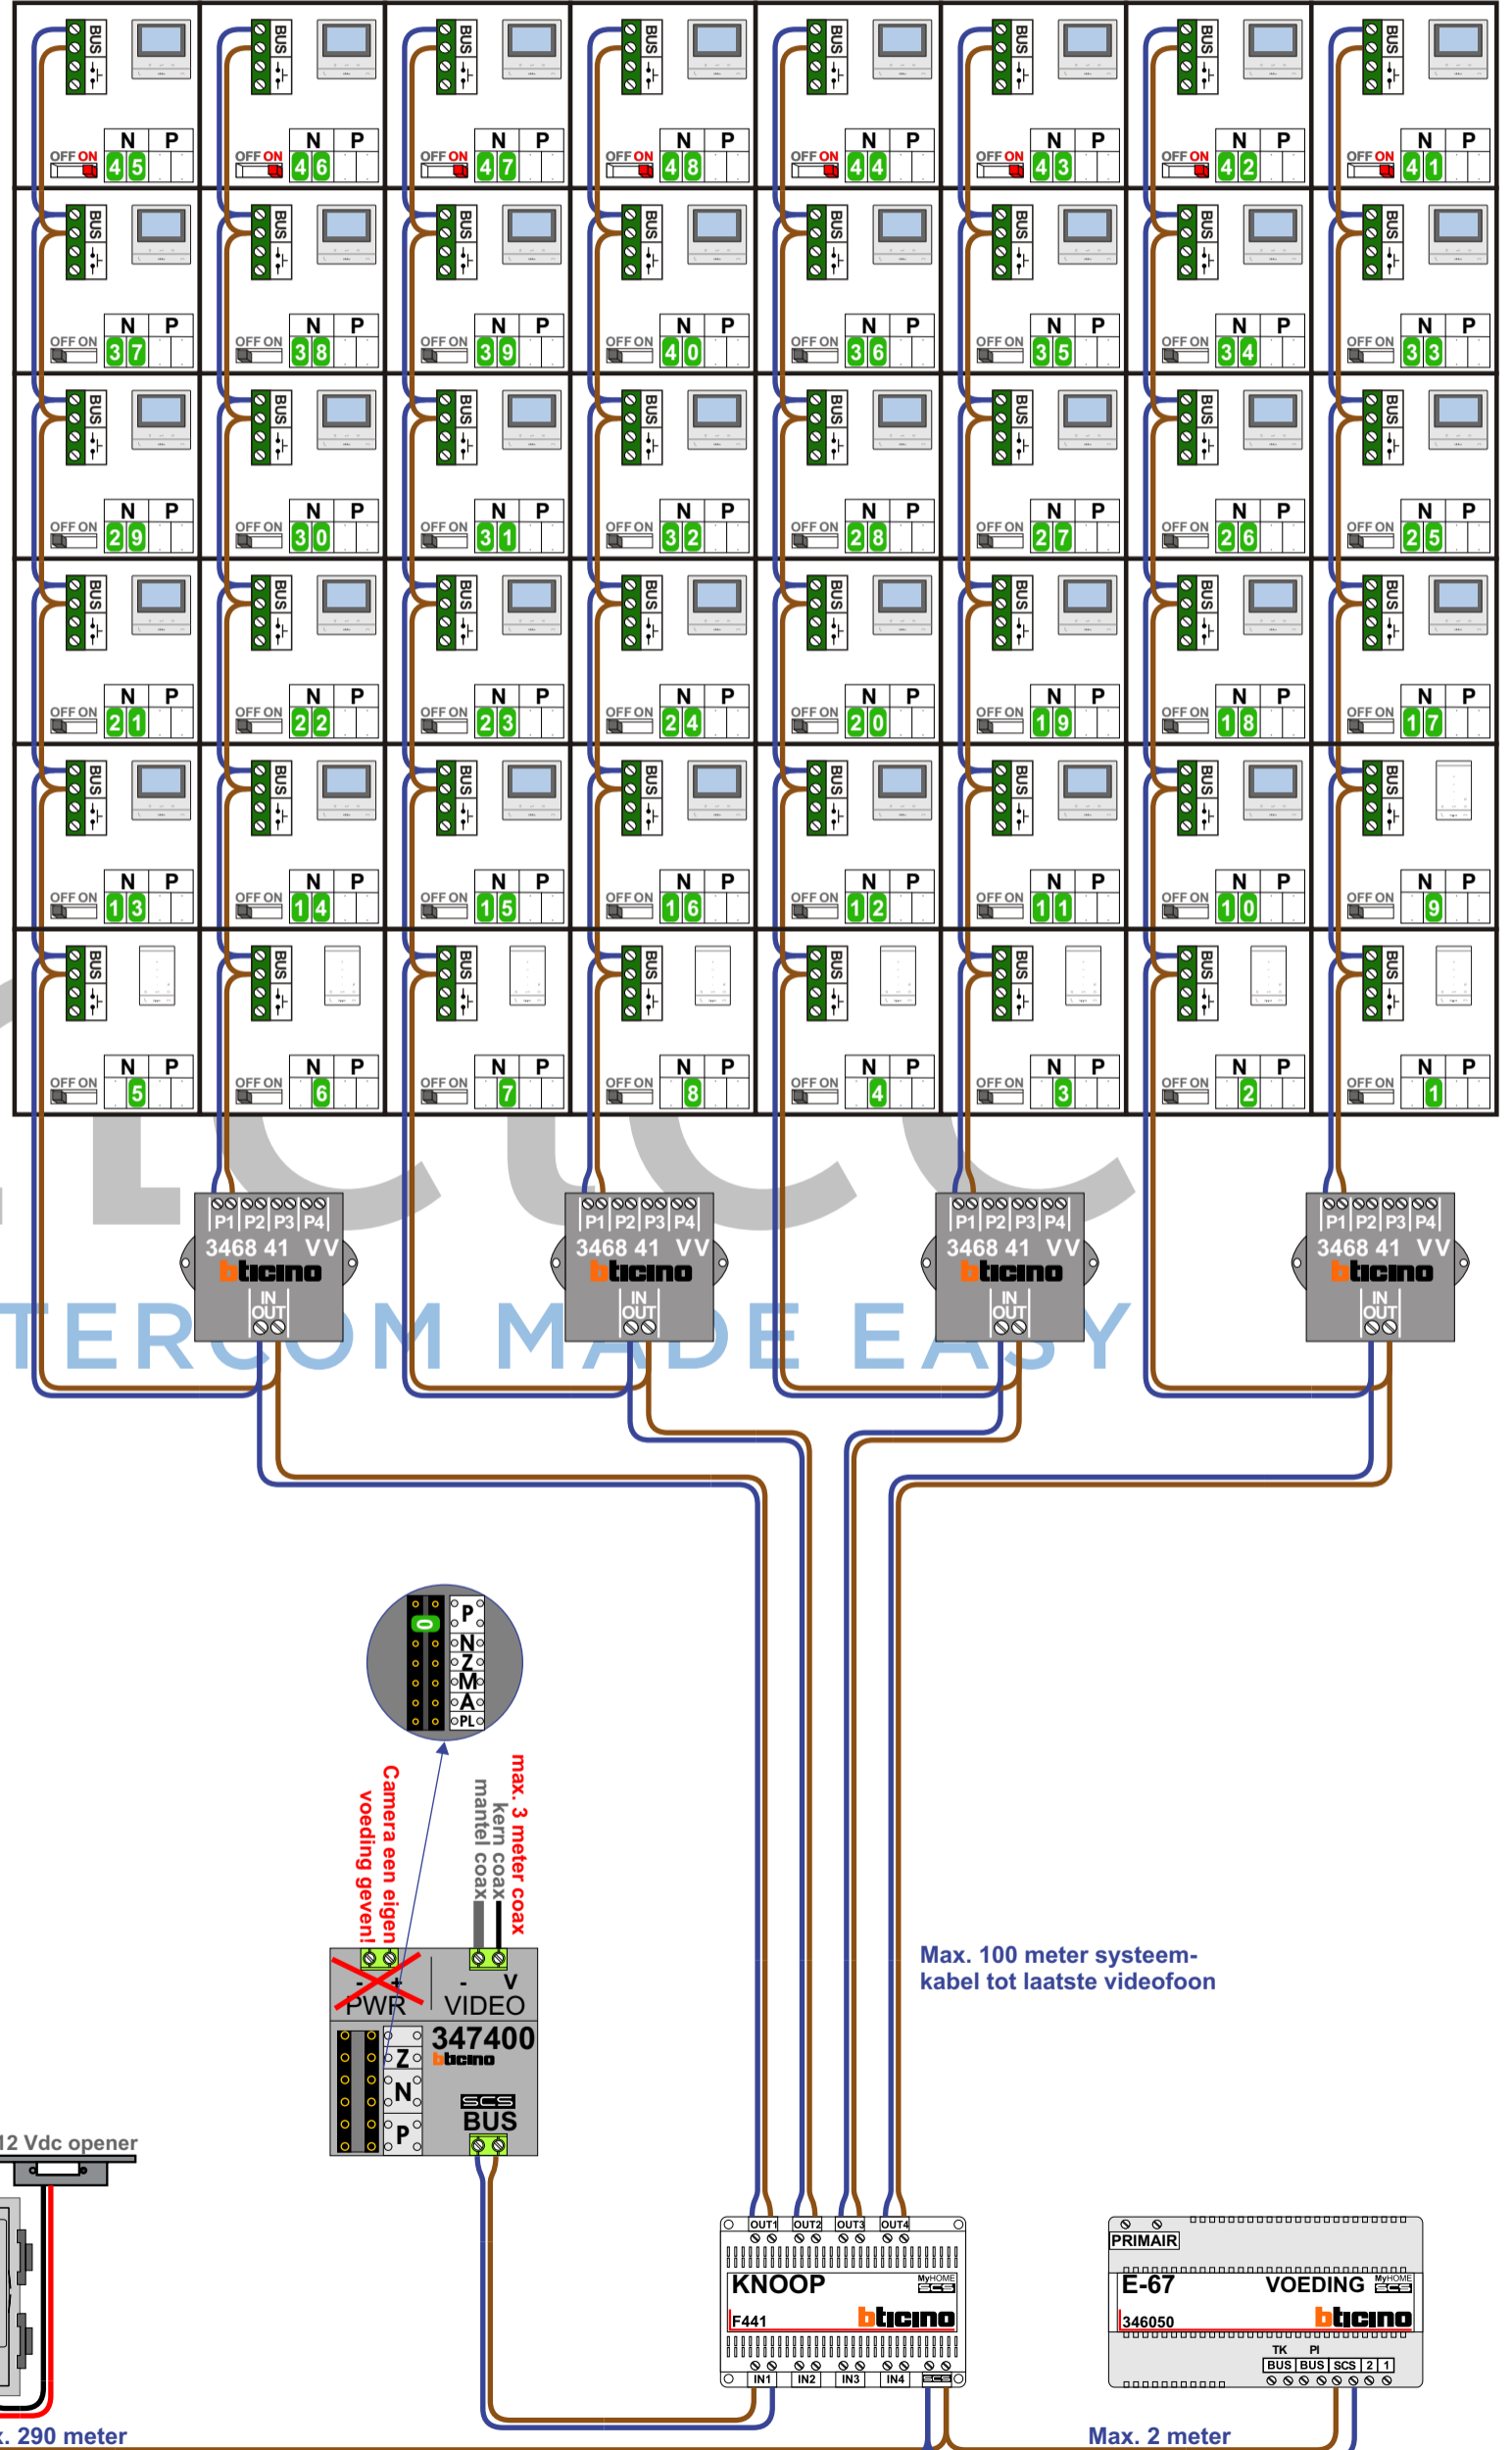


TWEEDRAADS BUS


Bij monteren/demonteren spanning eraf voorkomt defecten!



Haal de spanning van het systeem als je een digitizer monteert of demonteert

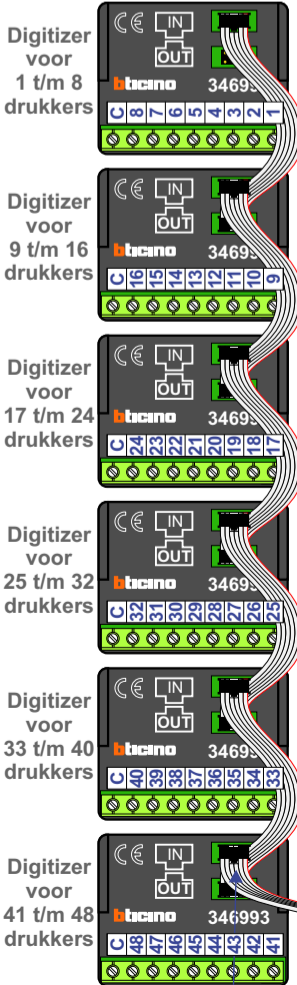

N-waarde	Huisnummer	Eindweerstand	
1	69		T-55
2	70		T-55
3	71		T-55
4	72		T-55
5	73		T-55
6	74		T-55
7	75		T-55
8	76		T-55
9	77		T-55
10	78		M-50b
11	79		M-50b
12	80		M-50b
13	81		M-50b
14	82		M-50b
15	83		M-50b
16	84		M-50b
17	85		M-50b
18	86		M-50b
19	87		M-50b
20	88		M-50b
21	89		M-50b
22	90		M-50b
23	91		M-50b
24	92		M-50b
25	93		M-50b
26	94		M-50b
27	95		M-50b
28	96		M-50b
29	97		M-50b
30	98		M-50b
31	99		M-50b
32	100		M-50b
33	101		M-50b
34	102		M-50b
35	103		M-50b
36	104		M-50b
37	105		M-50b
38	106		M-50b
39	107		M-50b
40	108		M-50b
41	109	X	M-50b
42	110	X	M-50b
43	111	X	M-50b
44	112	X	M-50b
45	113	X	M-50b
46	114	X	M-50b
47	115	X	M-50b
48	116	X	M-50b

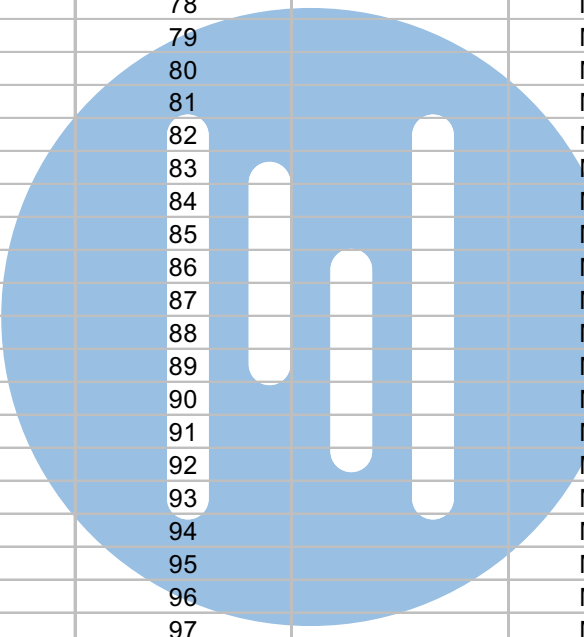

nelec
 INTERCOM MADE EASY