

BUS 2-DRAADS



Bij monteren/demonteren spanning eraf en voorkom defecten!

— = systeemkabel

Bij andere getwiste kabel 66% afstand!
Bij ongetwiste kabel max. 50 meter buitenpost naar videofoon.
UTP op aanvraag.

M-50
M-50W




De aders moeten echt OP de connector doorgelust worden!




VideoVerdeler



De aders moeten echt OP de klemmen doorgelust worden!

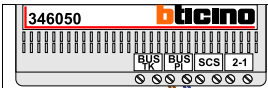


De twee stijgers echt OP de klemmen van E-67 aansluiten!

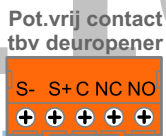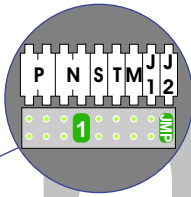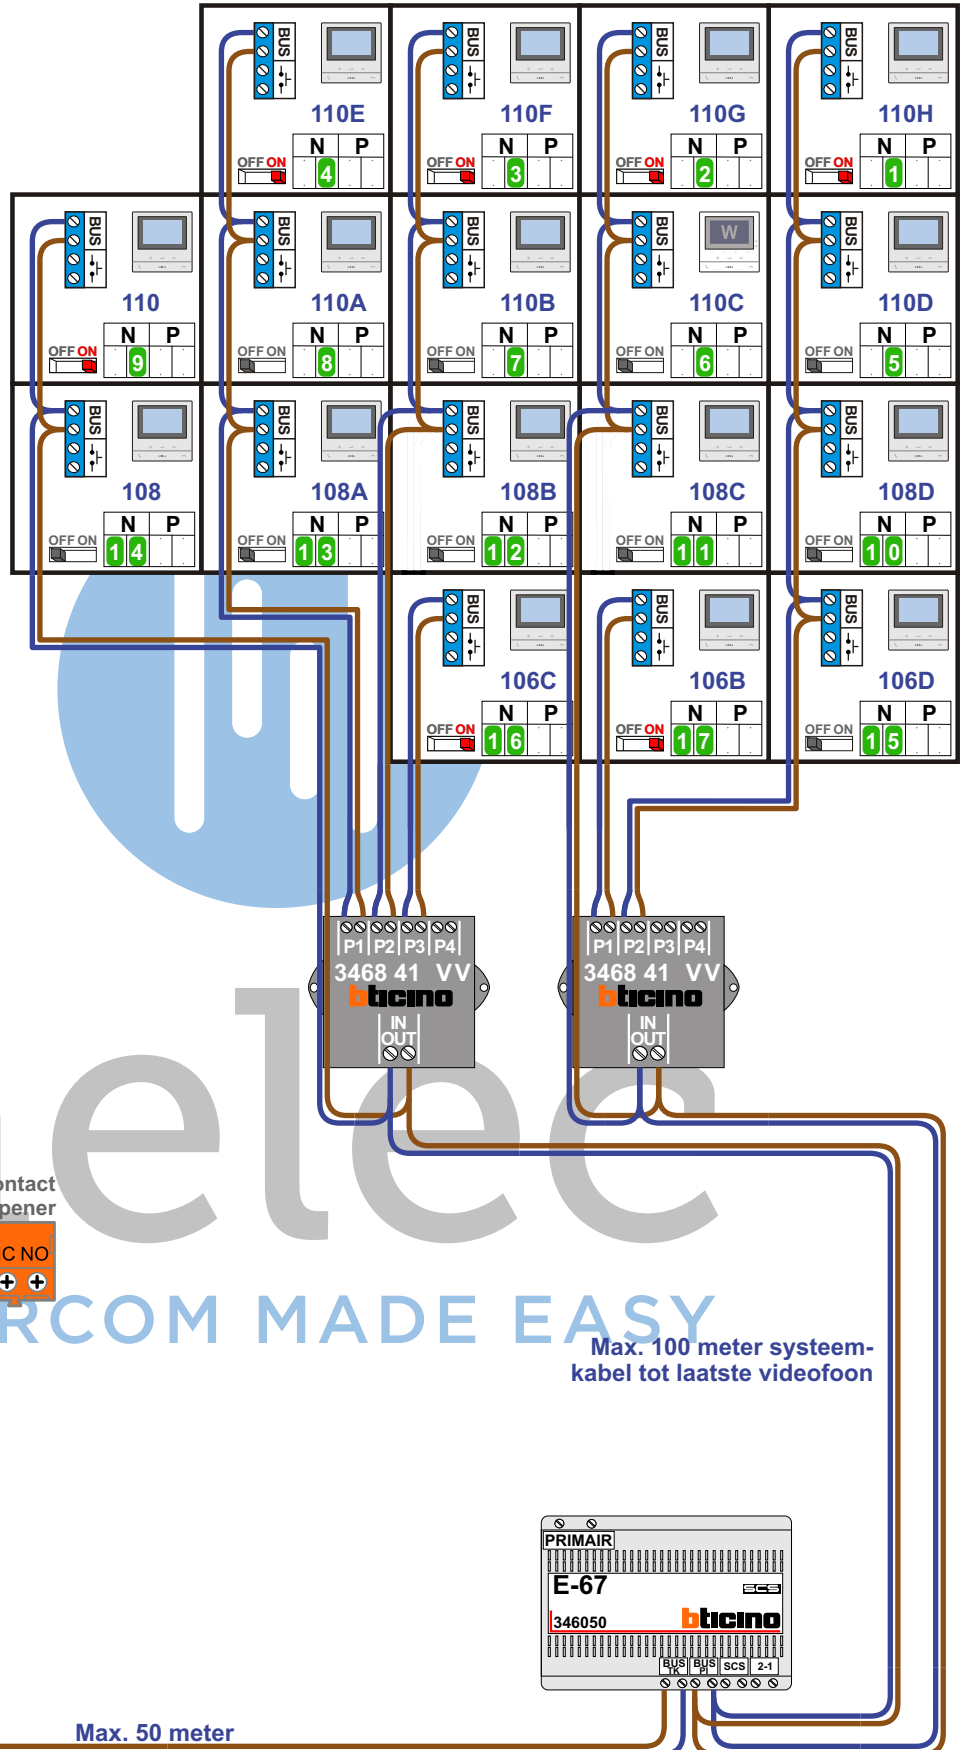

Max. 100 meter systeemkabel tot laatste videofoon

Max. 50 meter

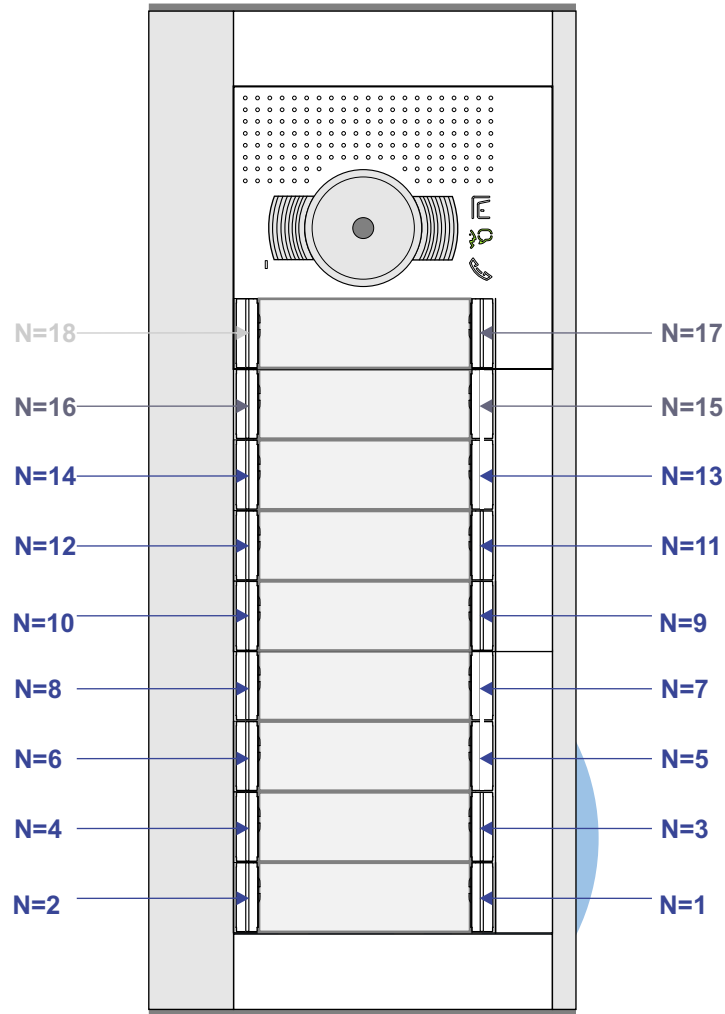

N-Waarde	Huisnummer	Switch-ON	Videfoon
1	110H	X	M-50B
2	110G	X	M-50B
3	110F	X	M-50B
4	110E	X	M-50B
5	110D		M-50B
6	110C		M-50Wifi
7	110B		M-50B
8	110A		M-50B
9	110	X	M-50B
10	108D		M-50B
11	108C		M-50B
12	108B		M-50B
13	108A		M-50B
14	108		M-50B
15	106D		M-50B
16	106C	X	M-50B
17	106B	X	M-50B