

— = systeemkabel
Bij andere getwiste kabel 66% afstand!
Bij ongetwiste kabel max. 50 meter buitenpost naar videofoon.
UTP op aanvraag.

TWEEDRAADS BUS

Bij monteren/demonteren spanning eraf voorkomt defect!


M-50

De aders moeten echt OP de connector doorgelust worden!

VideoVerdeler

De aders moeten echt OP de klemmen doorgelust worden!

De twee stijgers echt OP de klemmen van E-67 aansluiten!

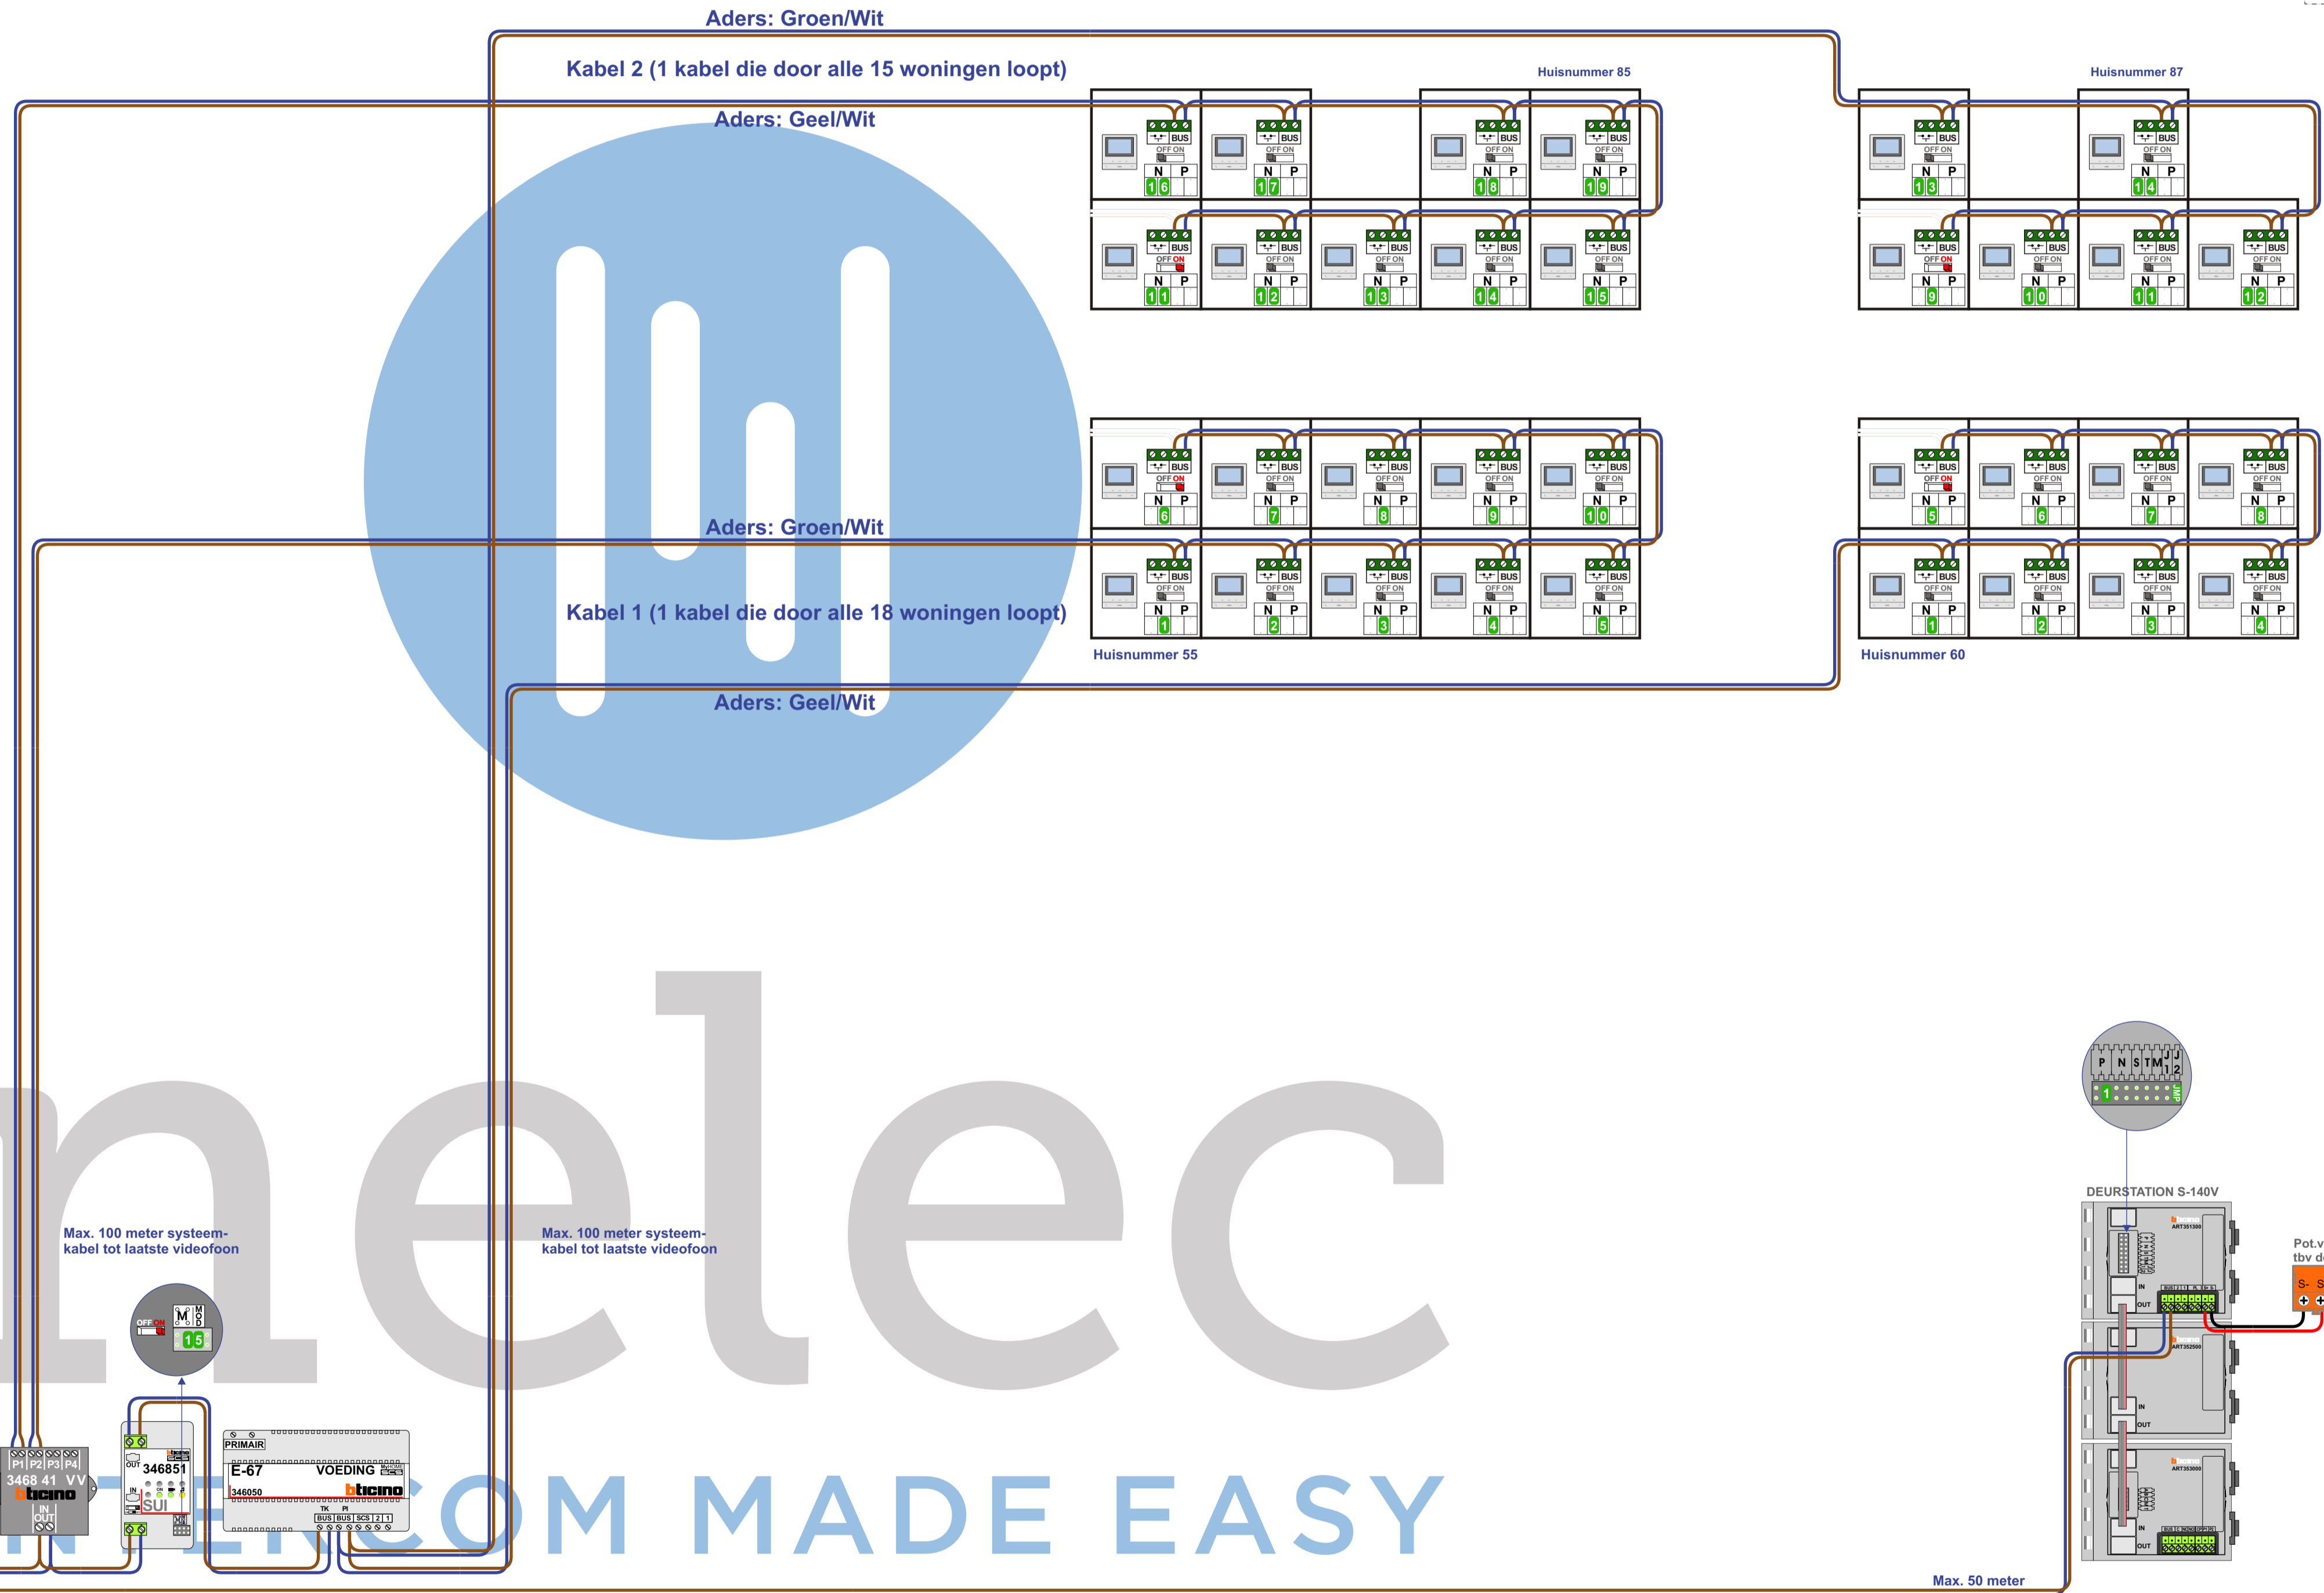

N-waarde	Huisnummer	Eindweerstand
1	55	
2	56	
3	57	
4	58	
5	59	
6	64	X
7	65	
8	66	
9	67	
10	68	
11	73	X
12	74	
13	75	
14	76	
15	77	
16	82	
17	83	
18	84	
19	85	



N-waarde	Huisnummer	Eindweerstand
101	60	
102	61	
103	62	
104	63	
105	69	X
106	70	
107	71	
108	72	
109	78	
110	79	X
111	80	
112	81	
113	86	
114	87	


 INTERCOM MADE EASY