

TWEEDRAADS BUS



Bij monteren/demonteren spanning eraf voorkomt defecten!


— = systeemkabel
Bij andere getwiste kabel 66% afstand!
Bij ongetwiste kabel max. 50 meter buitenpost naar videofoon.
UTP op aanvraag.

Digitizers & flatcables



Niet monteren/demonteren onder spanning
Beldrukkers mogen wel

M-50

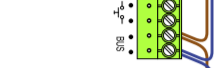




De aders moeten echt OP de connector doorgelust worden!

VideoVerdeler




De aders moeten echt OP de klemmen doorgelust worden!




DEURSTATION S-160V

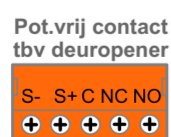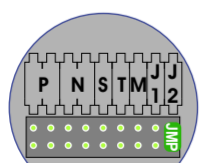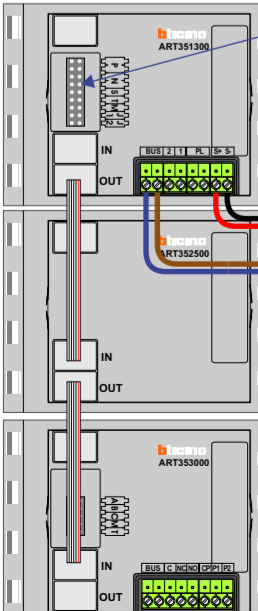

Pot.vrij contact tbv deur opener

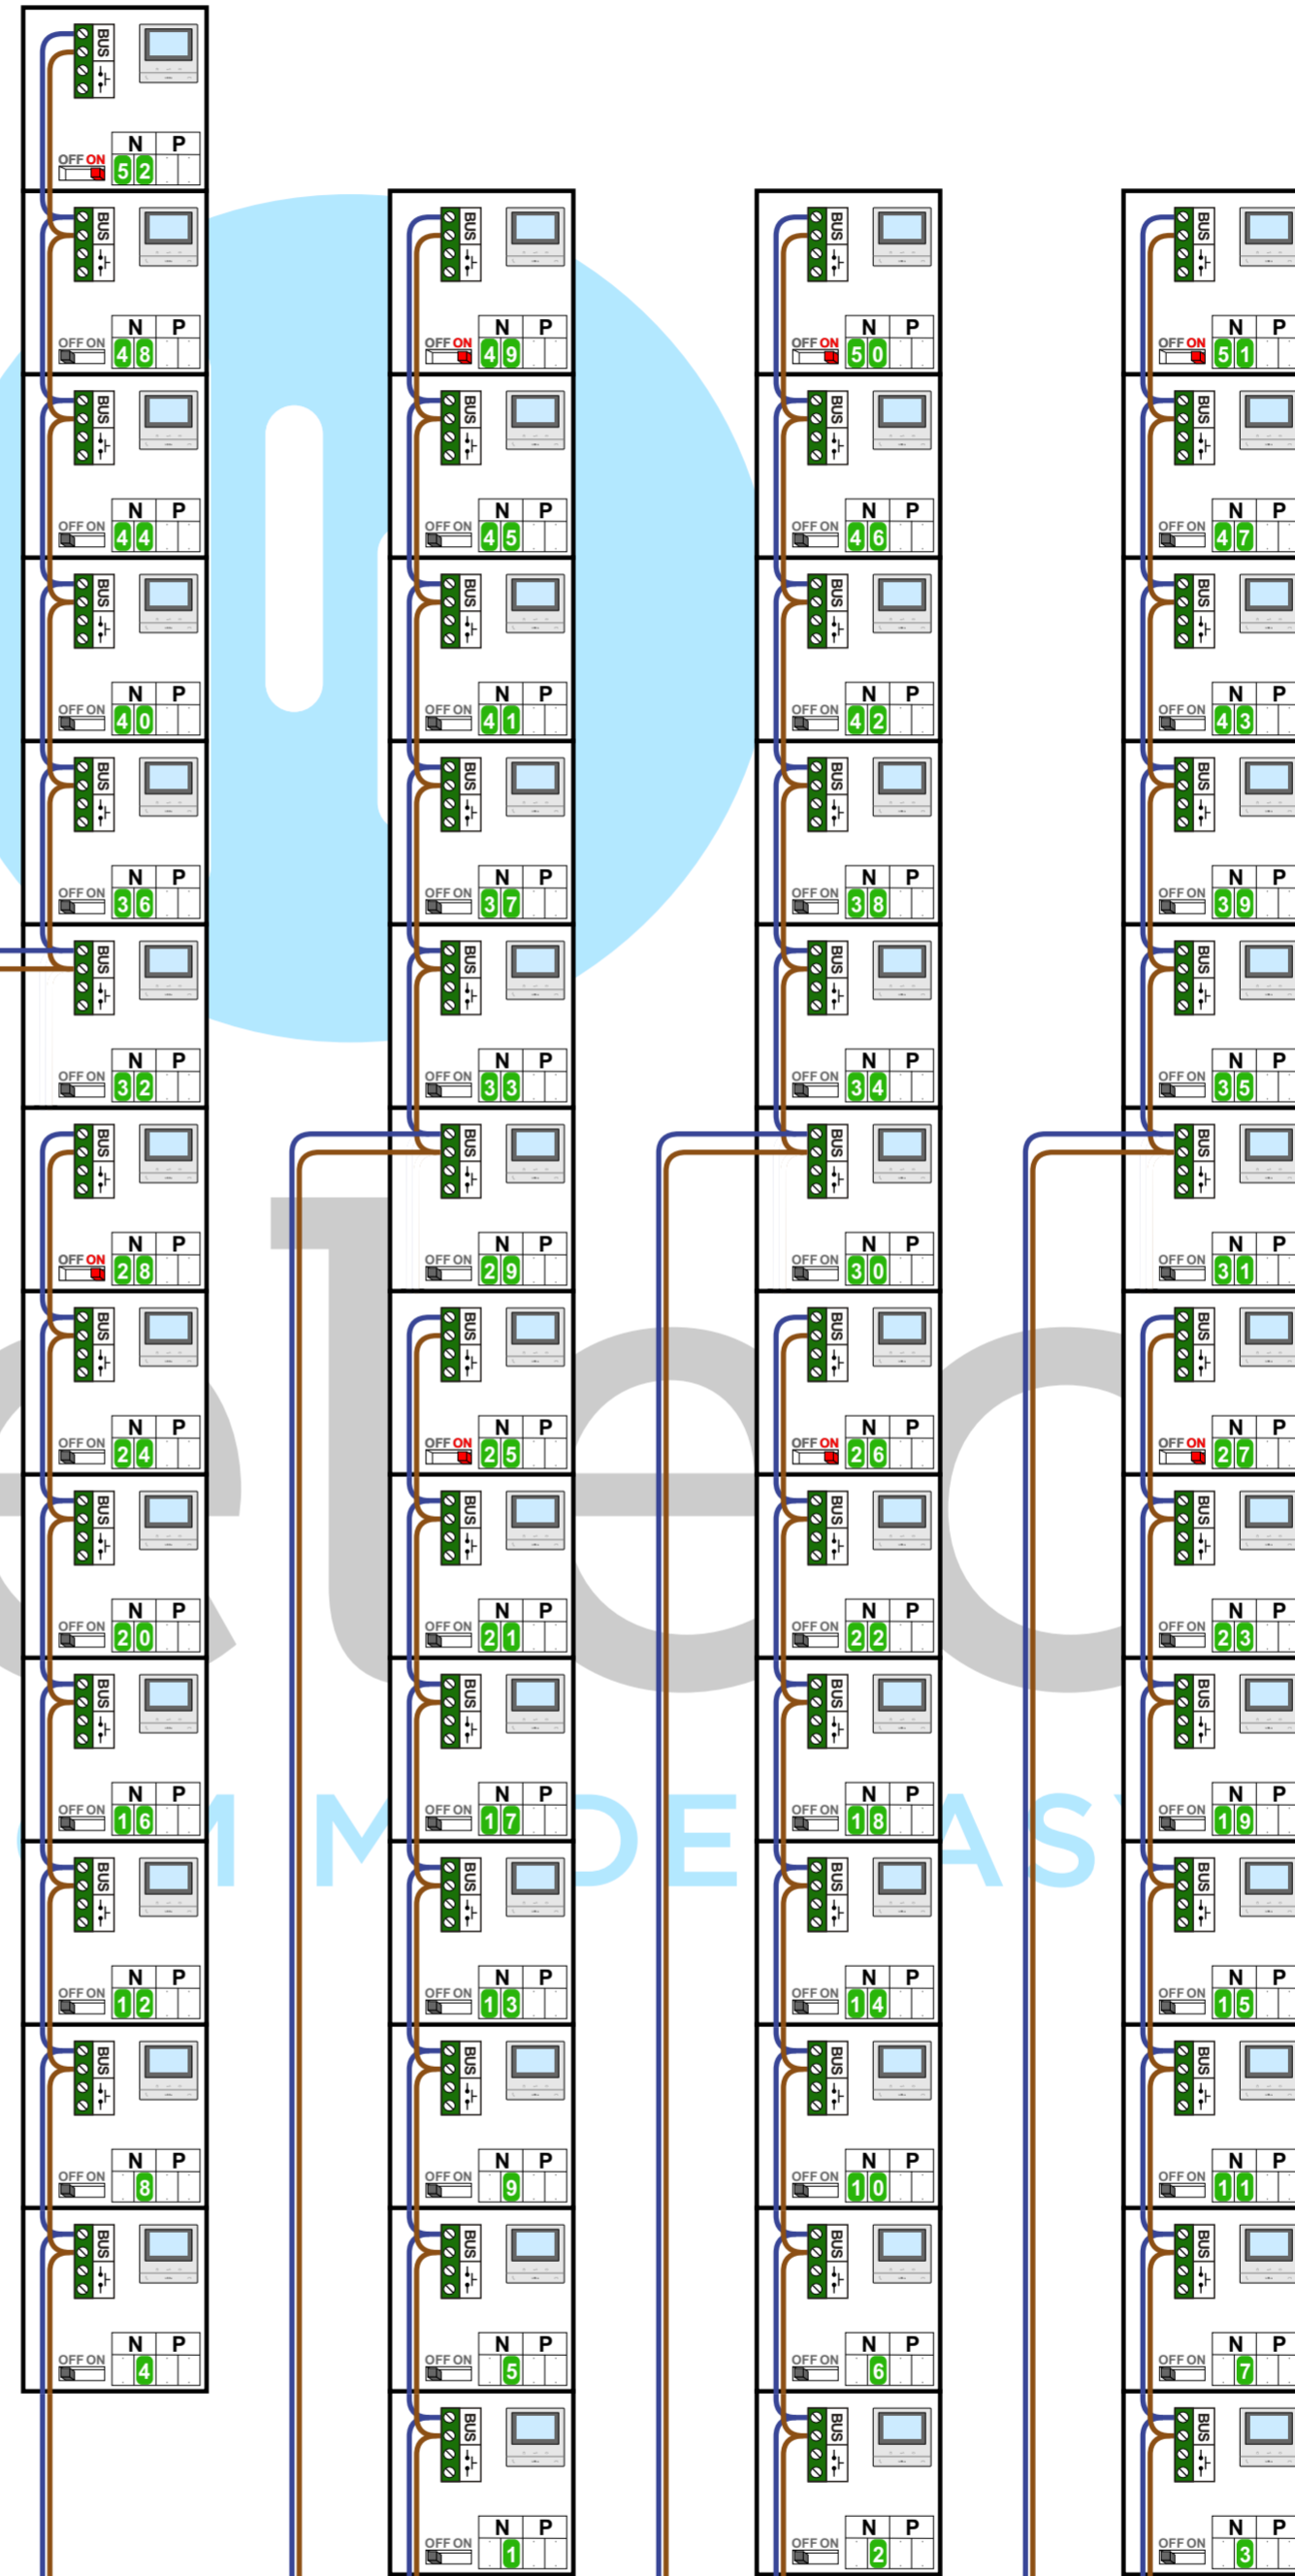

Max. 100 meter systeemkabel tot laatste videofoon

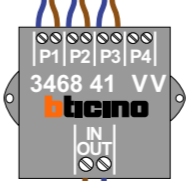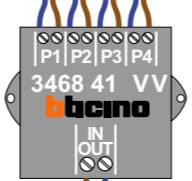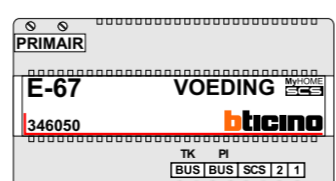

Max. 50 meter

N-Waarde	Huisnummer	Switch-ON
1	5	
2	7	
3	9	
4	11	
5	13	
6	15	
7	17	
8	19	
9	21	
10	23	
11	25	
12	27	
13	29	
14	31	
15	33	
16	35	
17	37	
18	39	
19	41	
20	43	
21	45	
22	47	
23	49	
24	51	
25	53	X
26	55	X
27	57	X
28	59	X
29	61	
30	63	
31	65	
32	67	
33	69	
34	71	
35	73	
36	75	
37	77	
38	79	
39	81	
40	83	
41	85	
42	87	
43	89	
44	91	
45	93	
46	95	
47	97	
48	99	
49	101	X
50	103	X
51	105	X
52	107	X

nelec
INTERCOM MADE EASY