

**= systeemkabel**  
Bij andere getwiste kabel 66% afstand!  
Bij ongetwiste kabel max. 50 meter buitenpost naar videofoon.  
UTP op aanvraag.

**TWEDRAADS BUS**





Bij monteren/demonteren spanning eraf voorkomt defecten!


**VideoVerdeler**

De aders moeten echt **OP** de klemmen doorgelust worden!

De twee stijgers echt **OP** de klemmen van E-67 aansluiten!

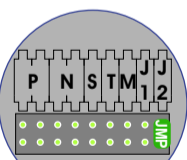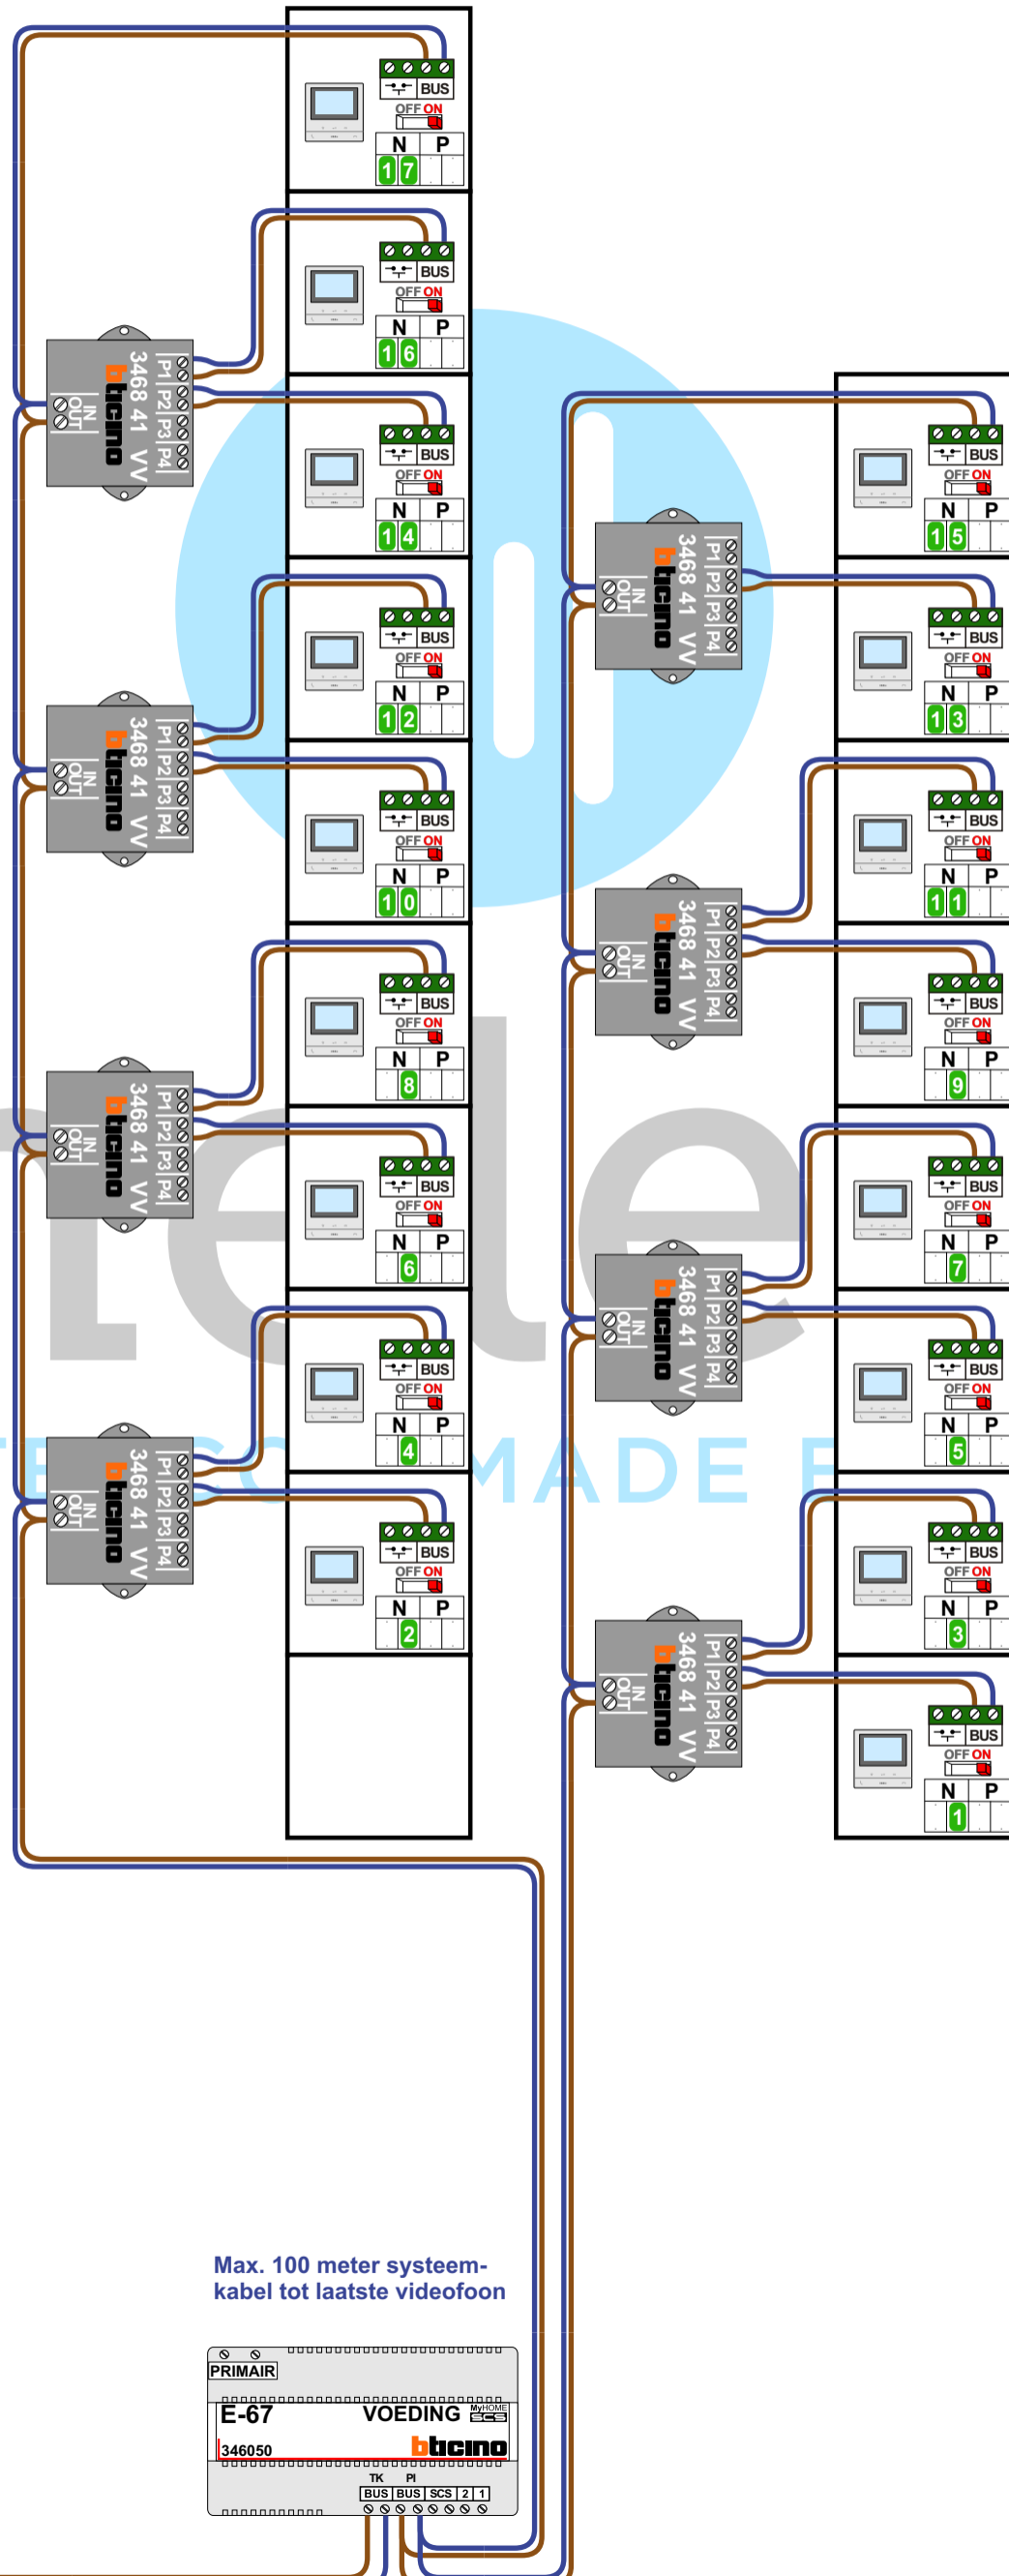


**DEURSTATION S-140V**

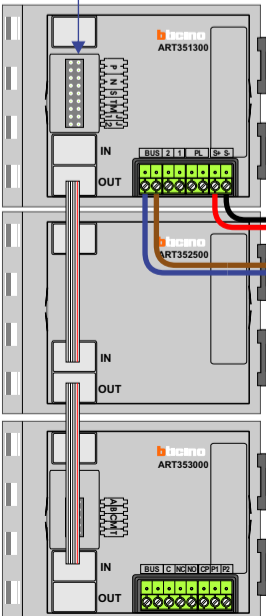

Pot.vrij contact tbv deuropener

S- S+ C NC NO

Max. 100 meter systeemkabel tot laatste videofoon

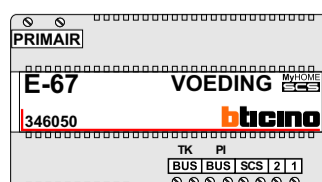

Max. 50 meter

N-waarde	Huisnummer	Eindweerstand
1	24	X
2	26	X
3	28	X
4	30	X
5	32	X
6	34	X
7	36	X
8	38	X
9	40	X
10	42	X
11	44	X
12	46	X
13	48	X
14	50	X
15	52	X
16	54	X
17	56	X

**nelec**  
INTERCOM MADE EASY