



2x0.8 naar
deuropener

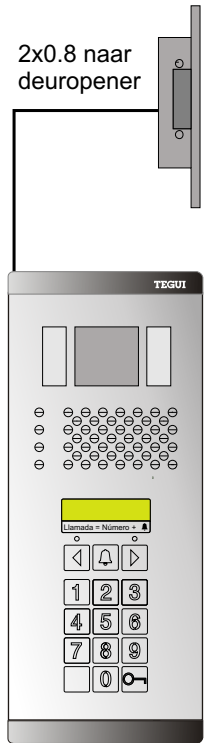

6 x 0,8

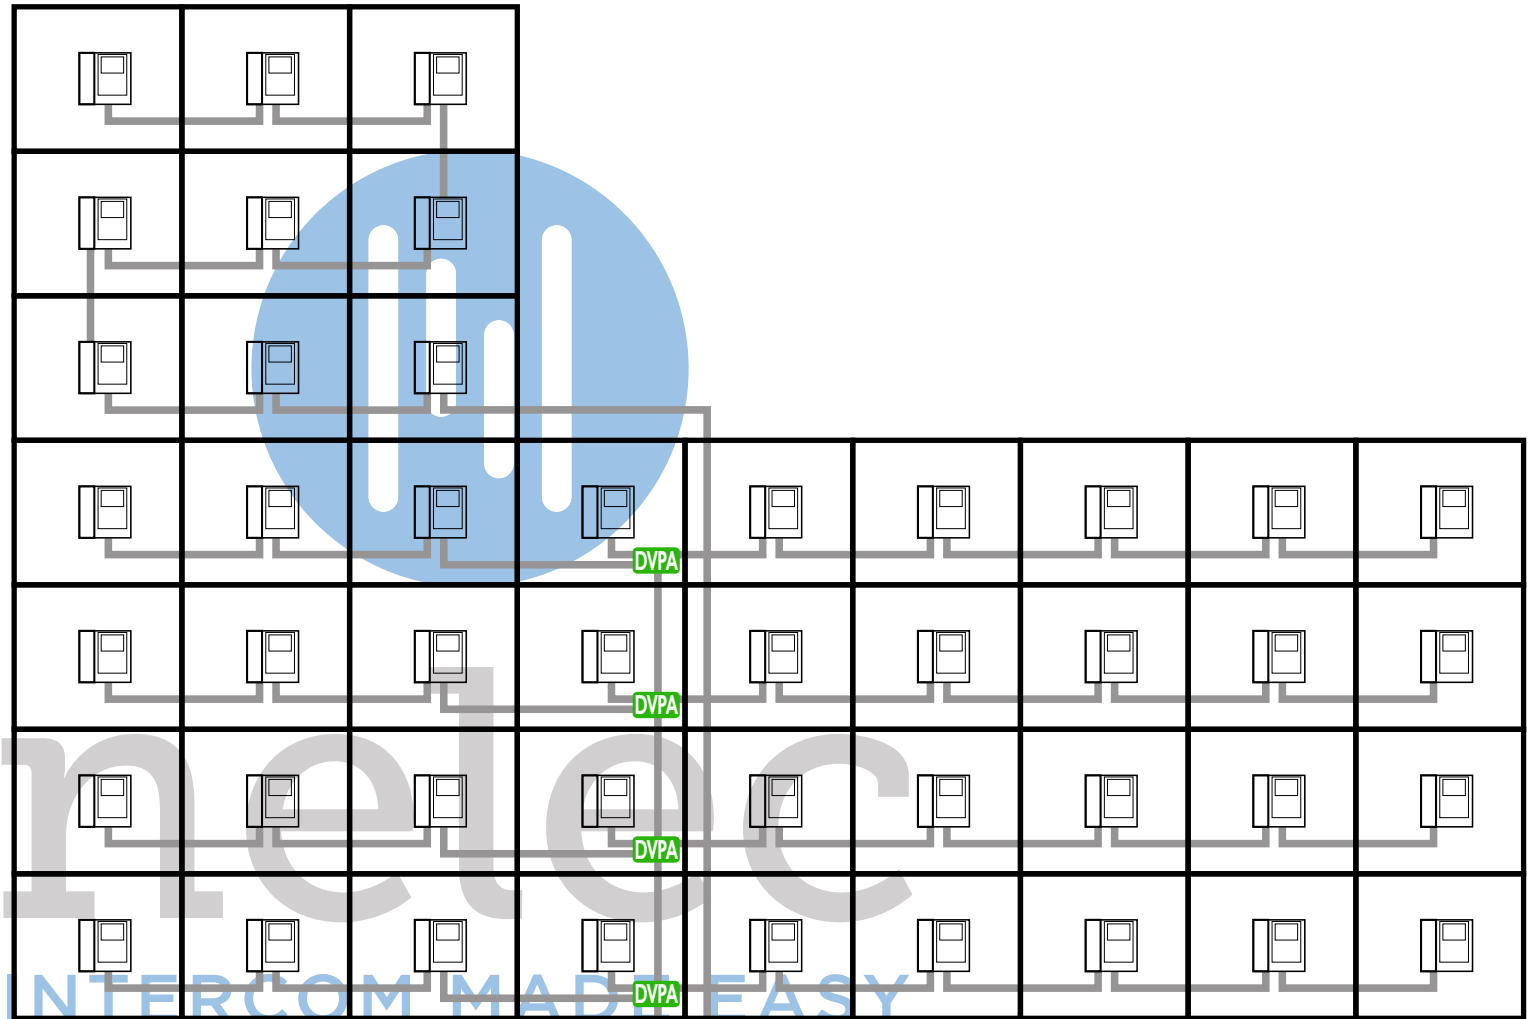

24 x 0,8

DVP **DVPA**

CVZ ruimte

