

— = systeemkabel
Bij andere getwiste kabel 66% afstand!
Bij ongetwiste kabel max. 50 meter buitenpost naar videofoon.
UTP op aanvraag.

Digitizers & flatcables




TWEEDRAADS BUS



M-50e M-50W
Bij hulpvoeding op 1-2:
zet switch op ON



M-50

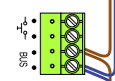


De aders moeten echt OP de connector doorgelust worden!


VideoVerdeler




De aders moeten echt OP de klemmen doorgelust worden!

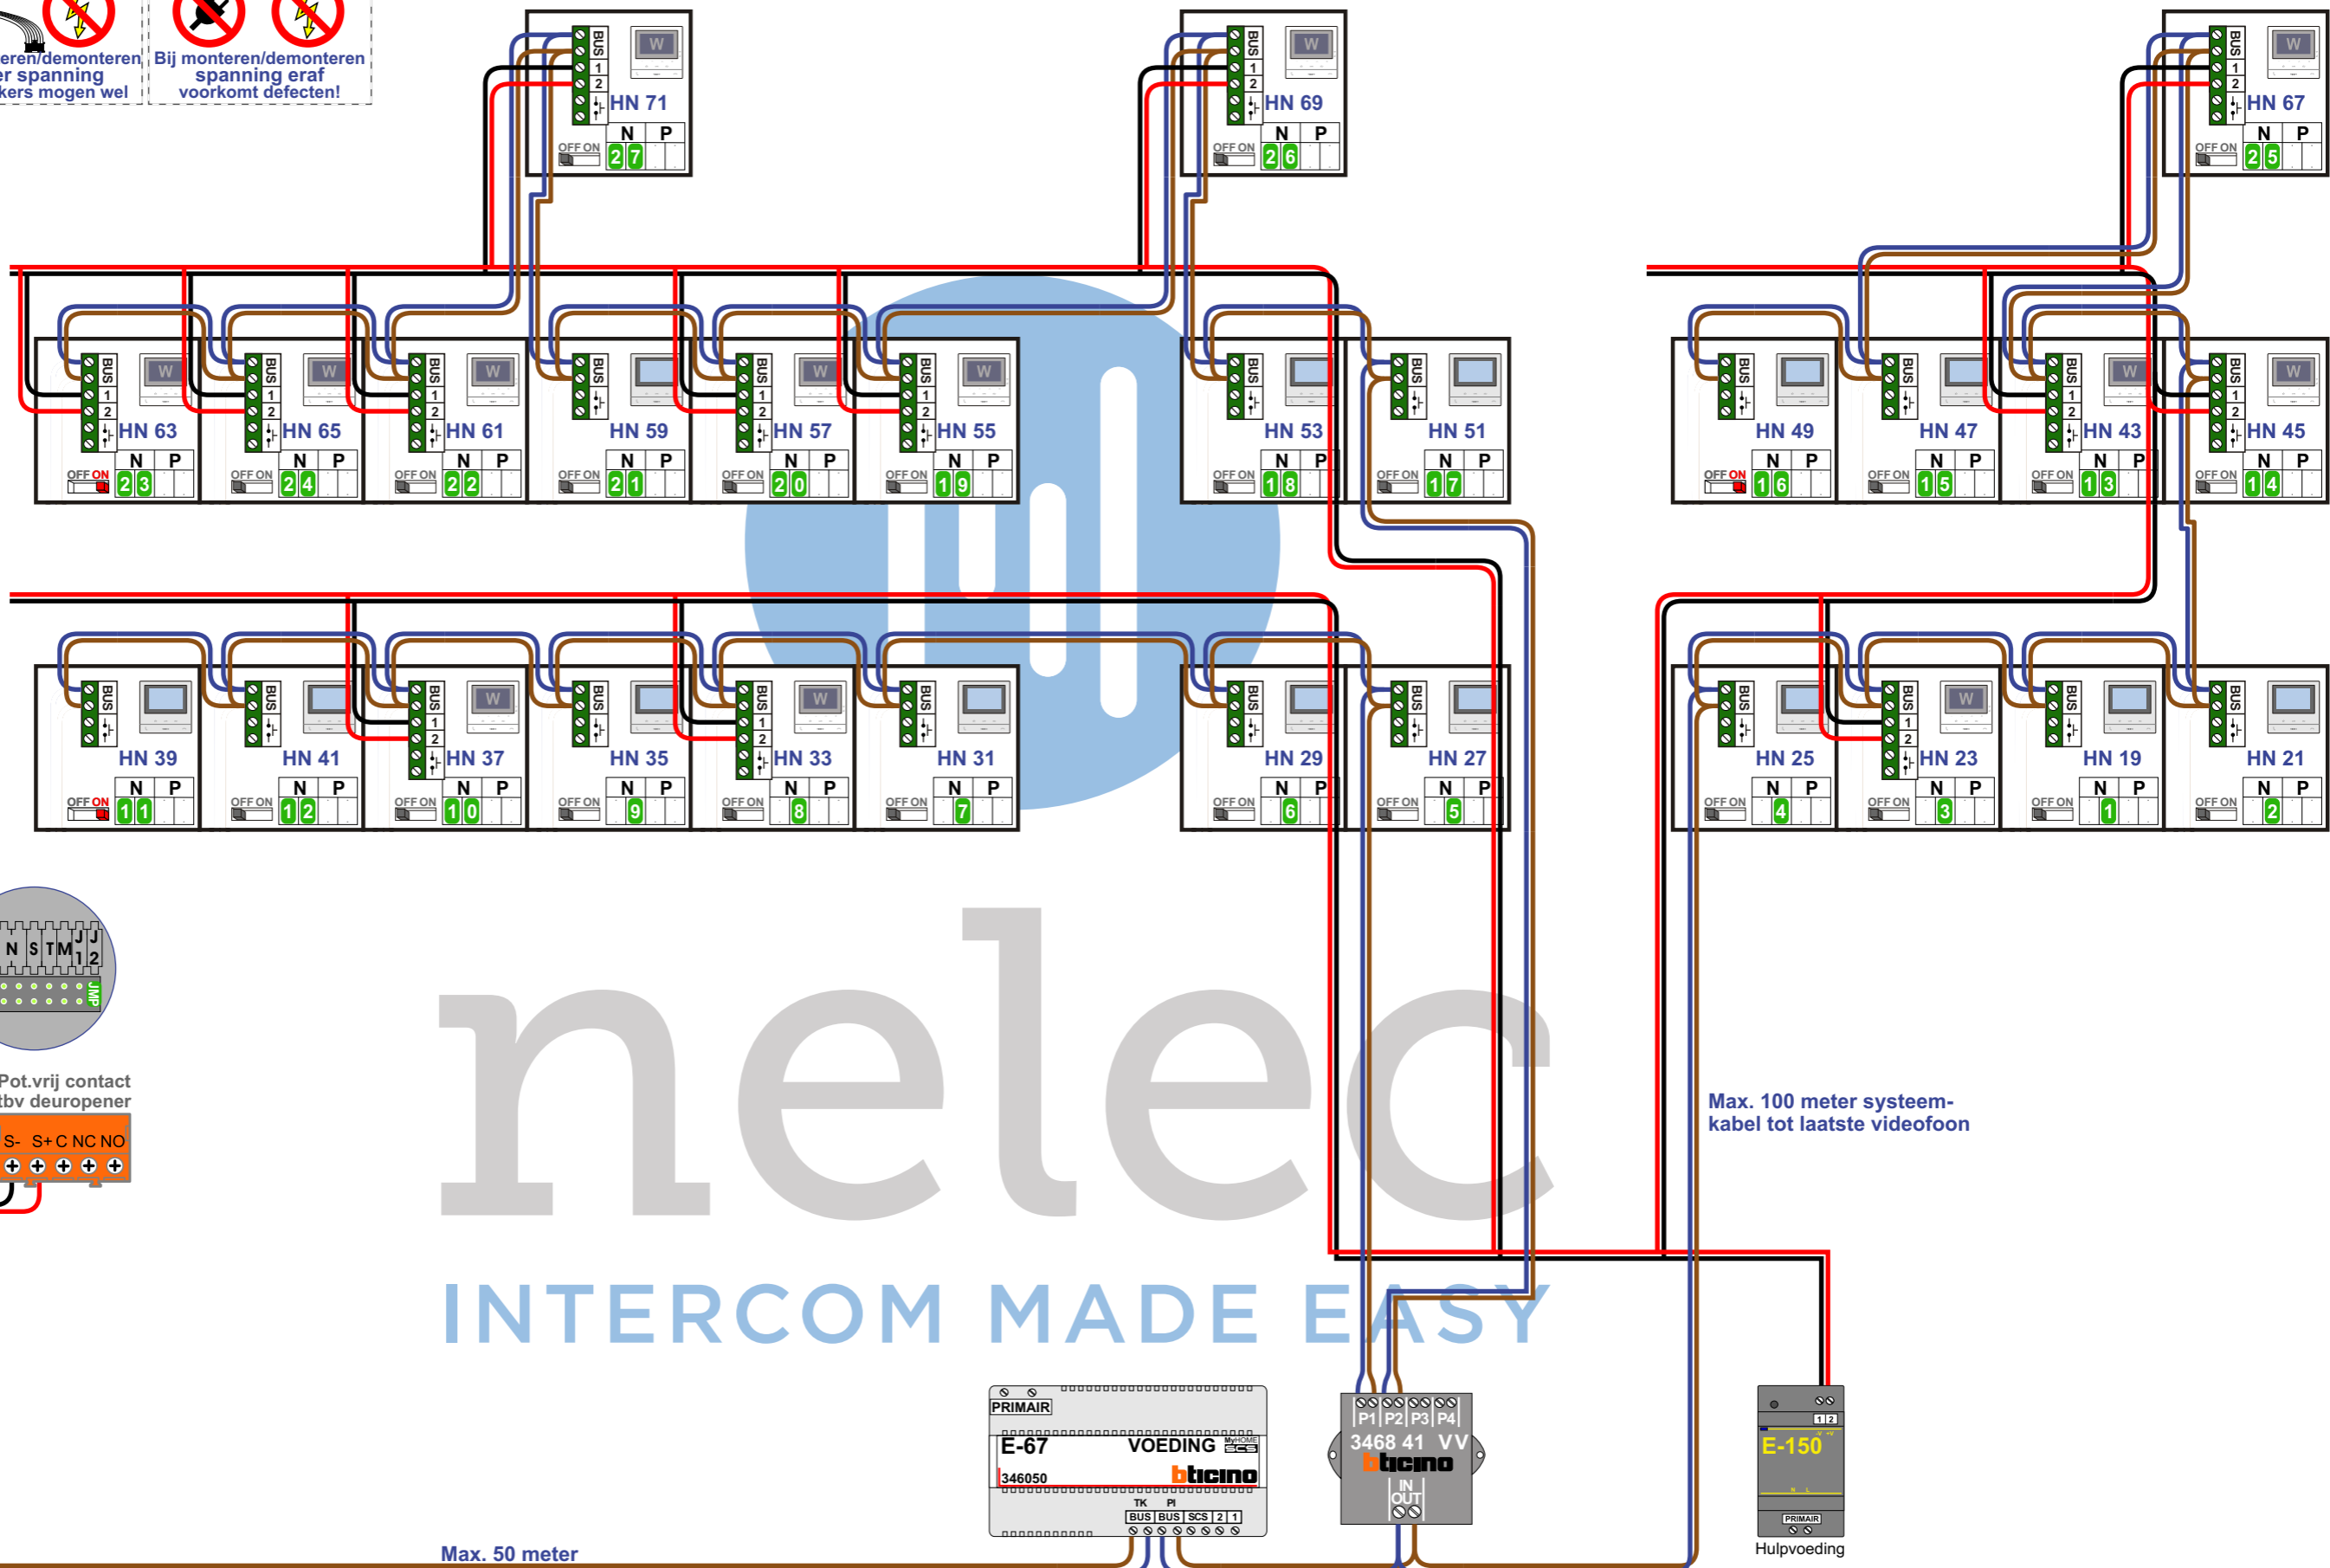

DEURSTATION S-140V

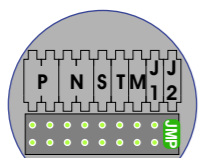



Pot.vrij contact tbv deur opener

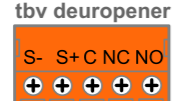

nelec
INTERCOM MADE EASY

Max. 50 meter

Max. 100 meter systeemkabel tot laatste videofoon

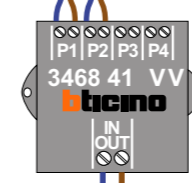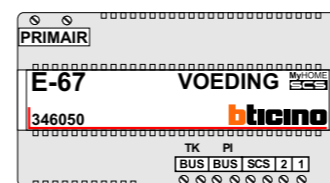

N-Waarde	Huisnummer	Switch-ON	Videofoon	Hulpvoeding
1	19		M-50B	
2	21		M-50B	
3	23		M-50Wifi	X
4	25		M-50B	
5	27		M-50B	
6	29		M-50B	
7	31		M-50B	
8	33		M-50Wifi	X
9	35		M-50B	
10	37		M-50Wifi	X
11	39	X	M-50B	
12	41		M-50B	
13	43		M-50Wifi	X
14	45		M-50Wifi	X
15	47		M-50B	
16	49	X	M-50B	
17	51		M-50B	
18	53		M-50B	
19	55		M-50Wifi	X
20	57		M-50Wifi	X
21	59		M-50B	
22	61		M-50Wifi	X
23	63	X	M-50Wifi	X
24	65		M-50Wifi	X
25	67		M-50Wifi	X
26	69		M-50Wifi	X
27	71		M-50Wifi	X

INTERCOM MADE EASY