Schema achteraf gemaakt,
situatie niet door installateur in kaart gebracht

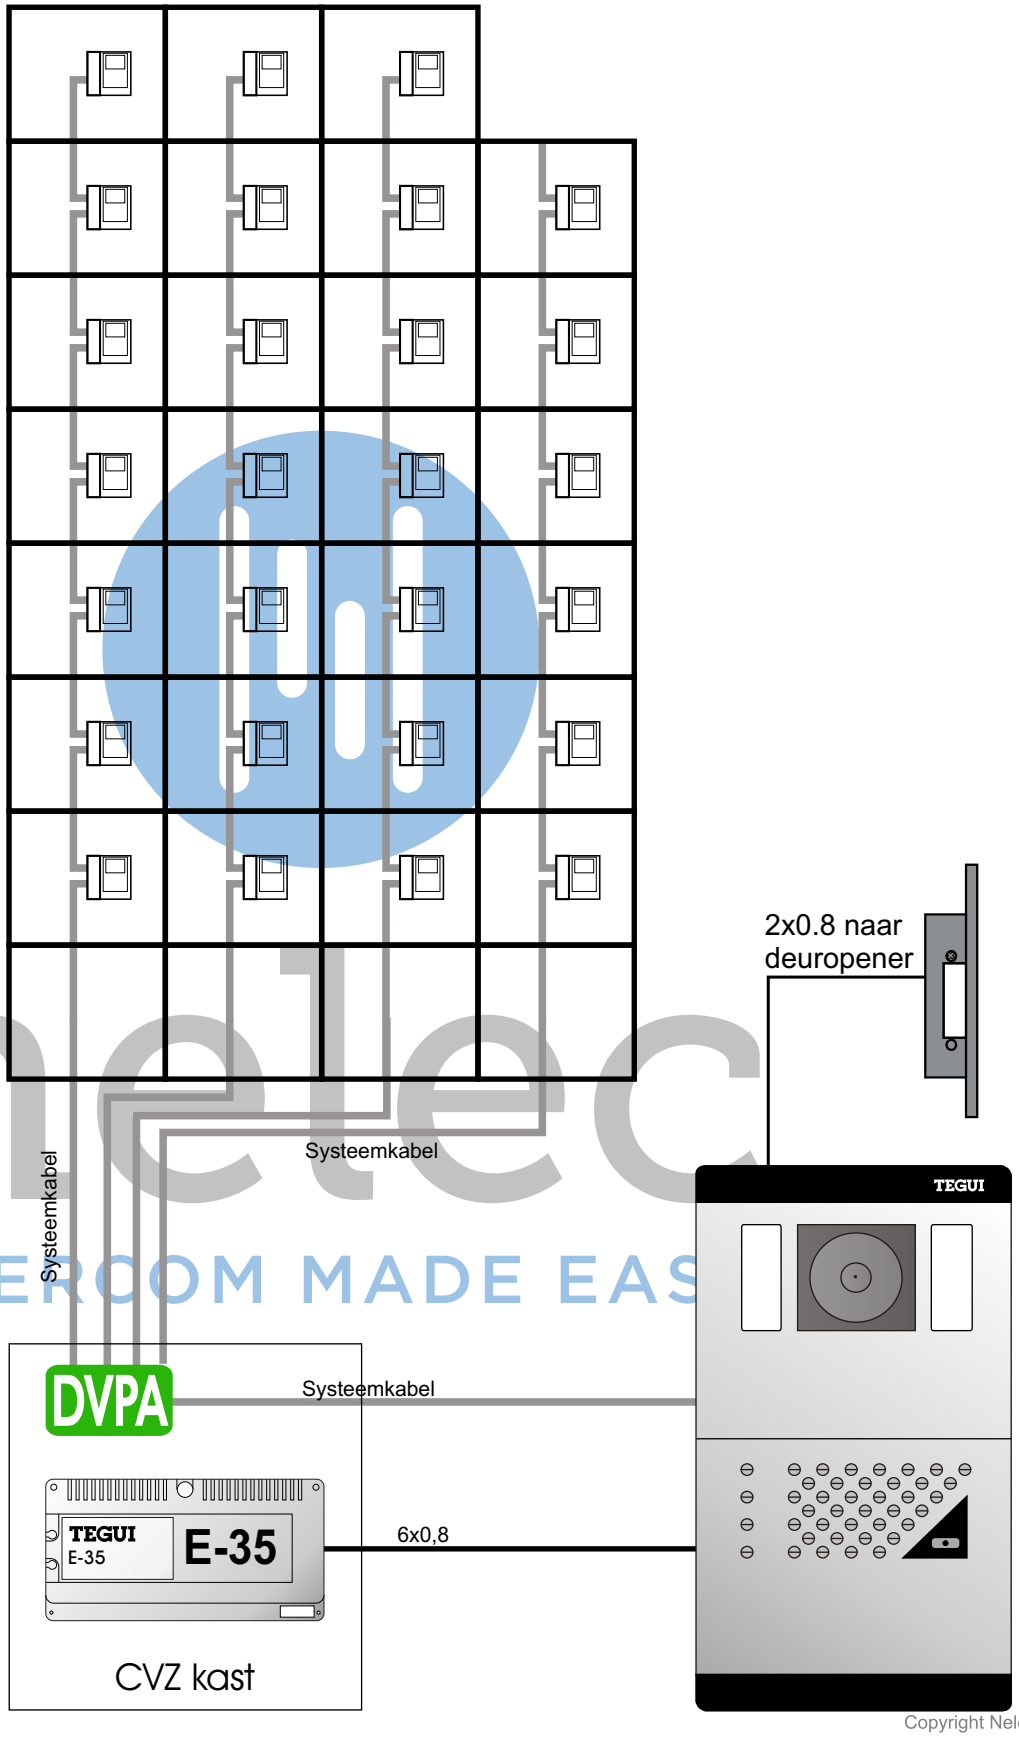



Copyright Nelec BV