


Max. 26 videofoons

Installatie-vak 1

Installatie-vak 2

Max. 30 videofoons

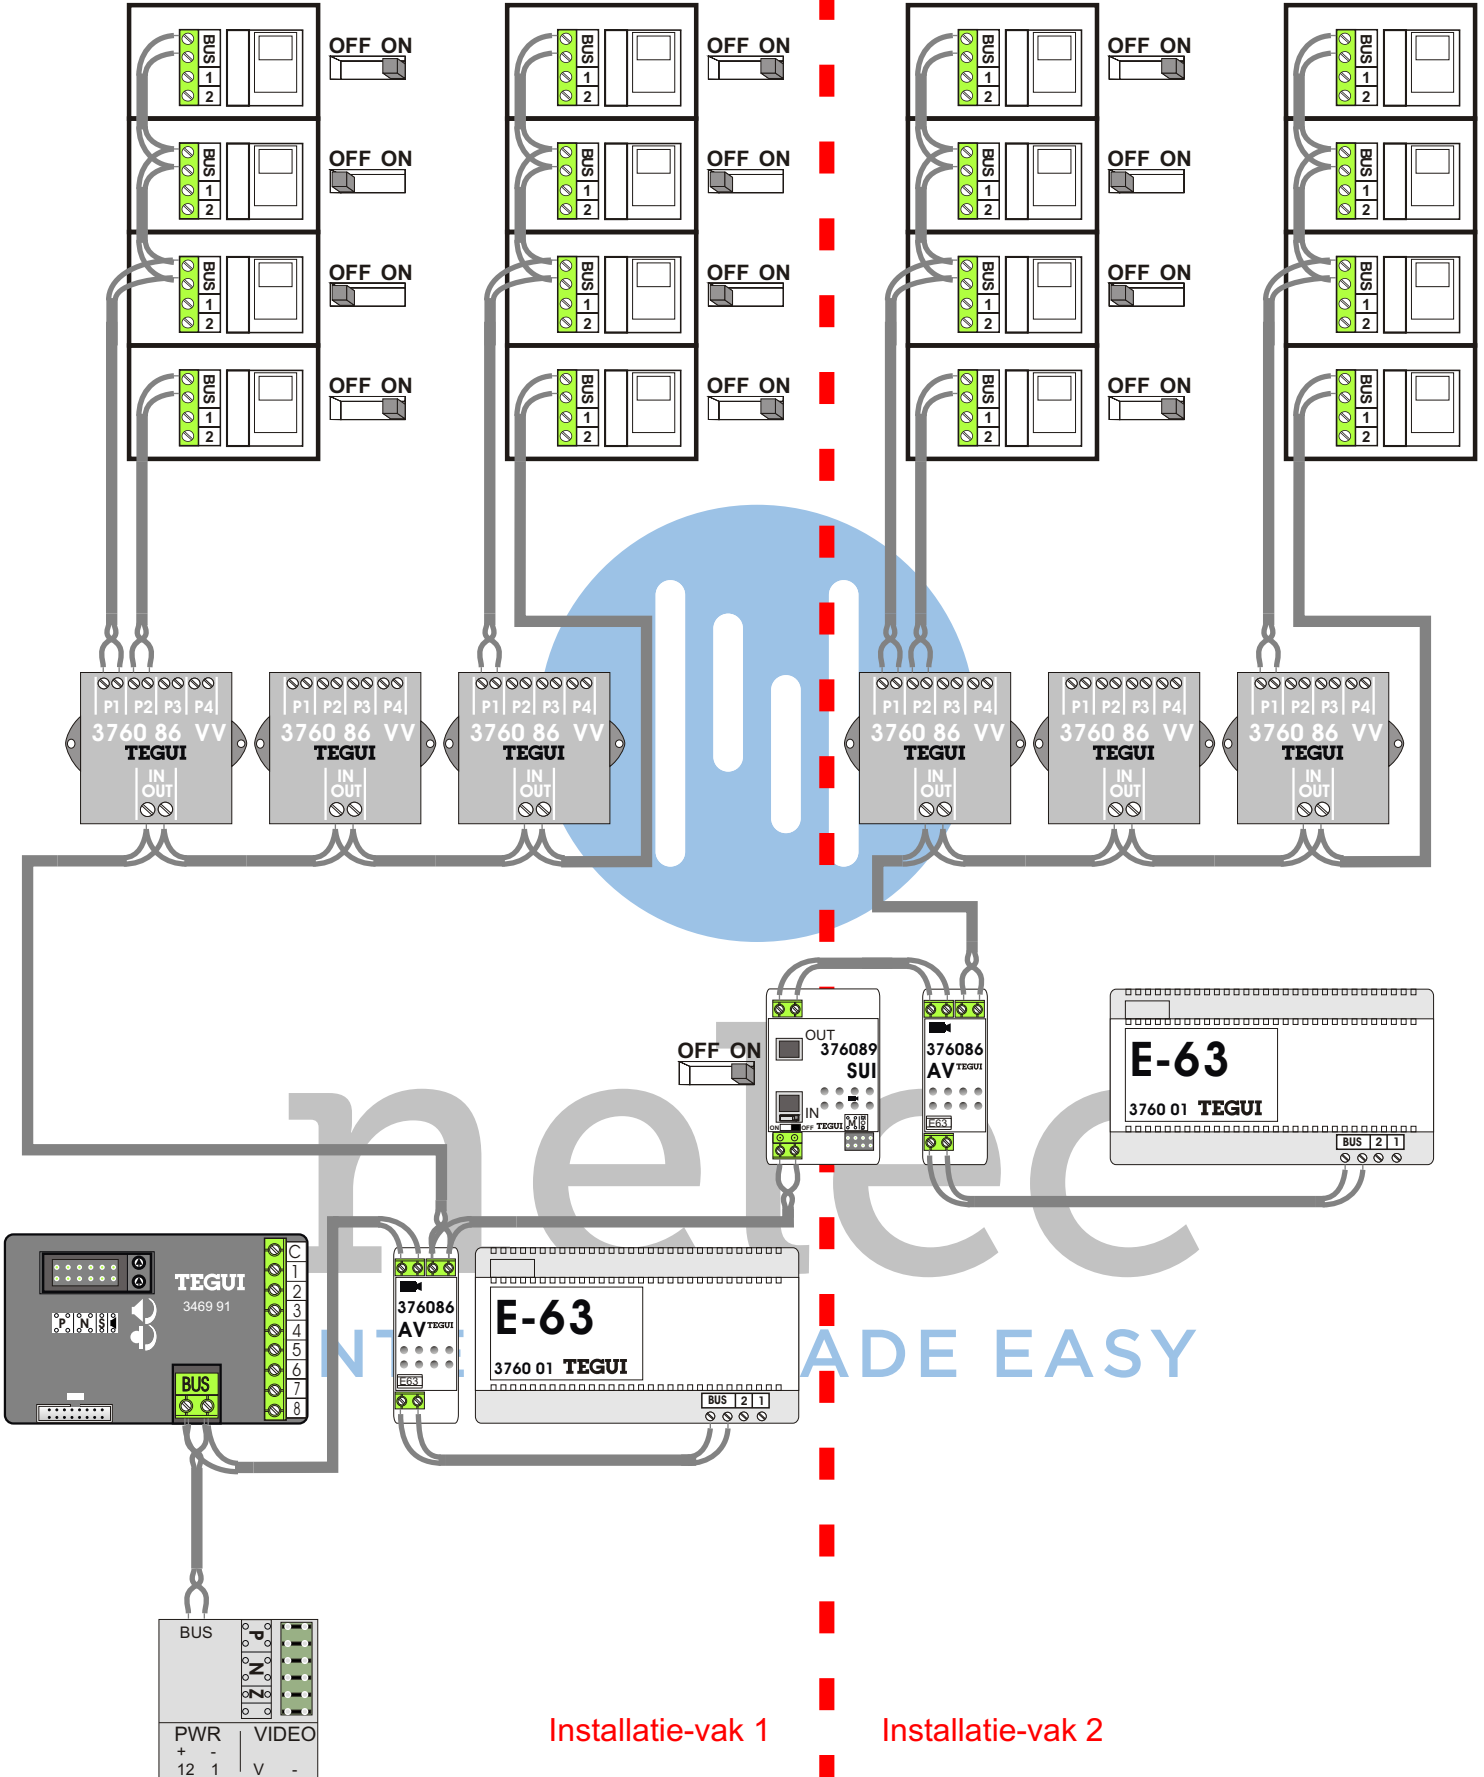

Installatie-vak 1

Installatie-vak 2