




9e t/m 15e verdieping
zie pagina 2

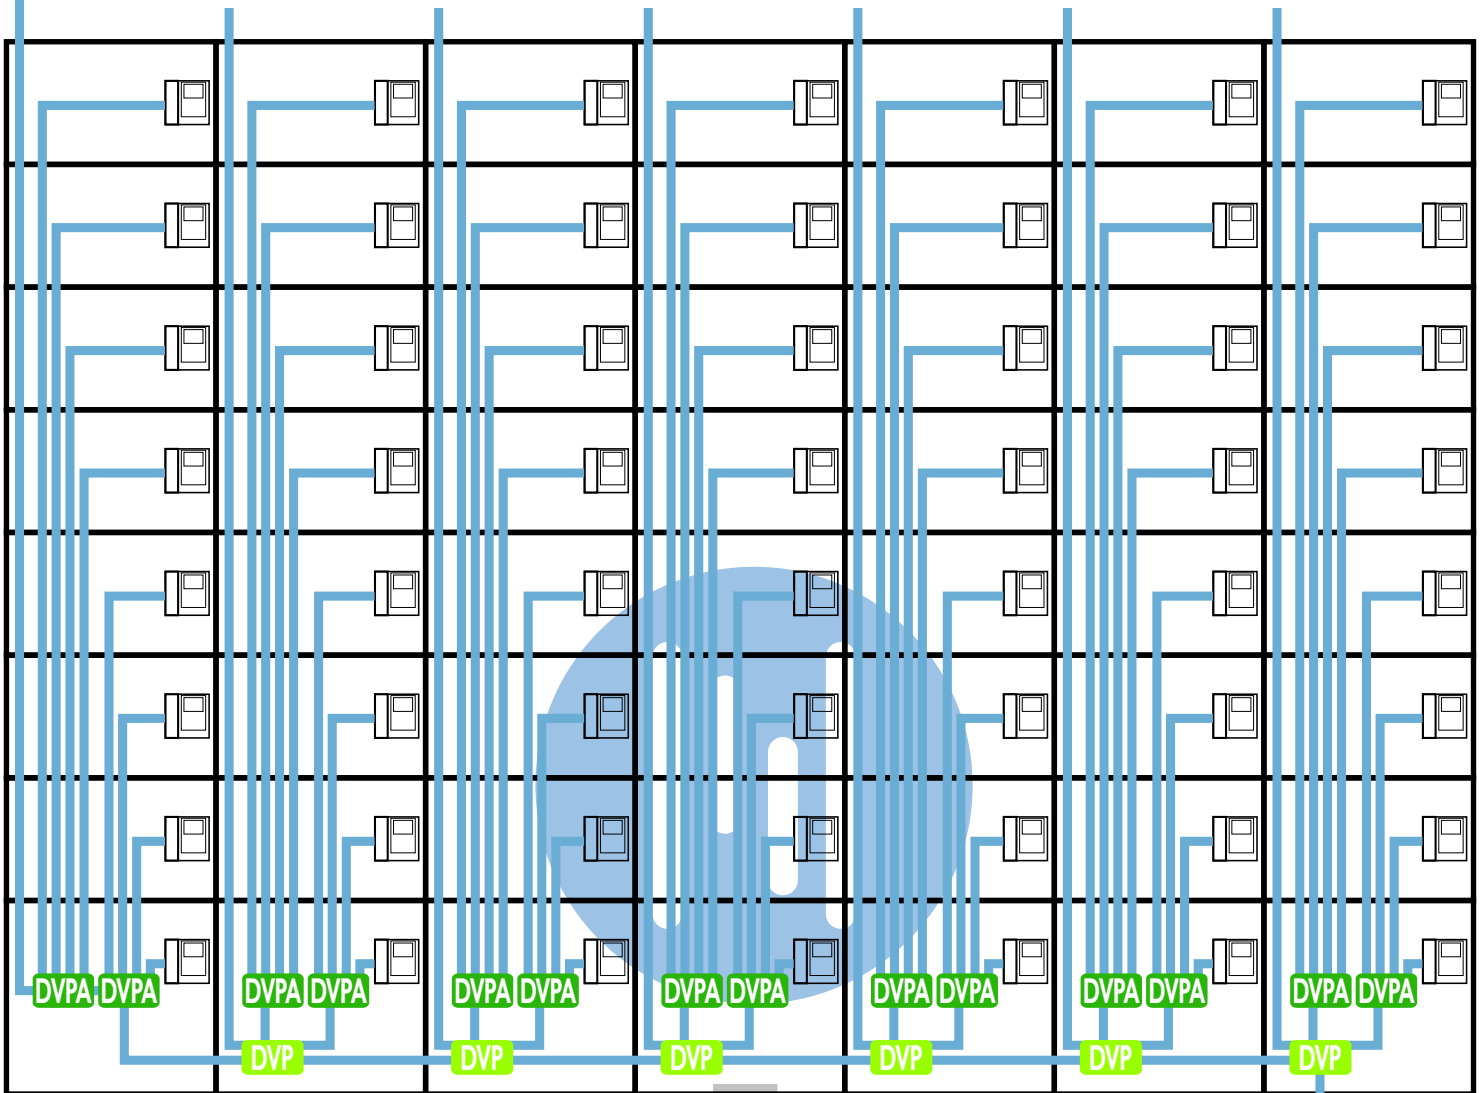




Systeemkabel

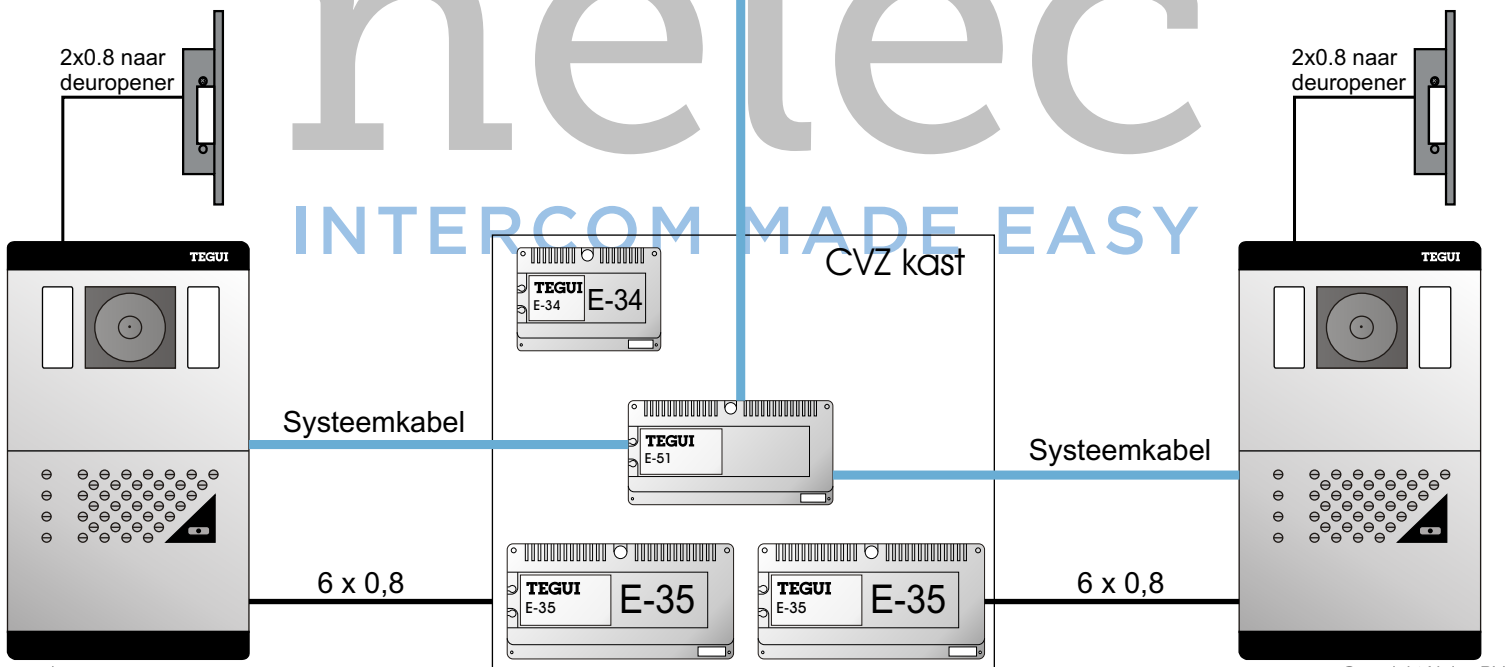

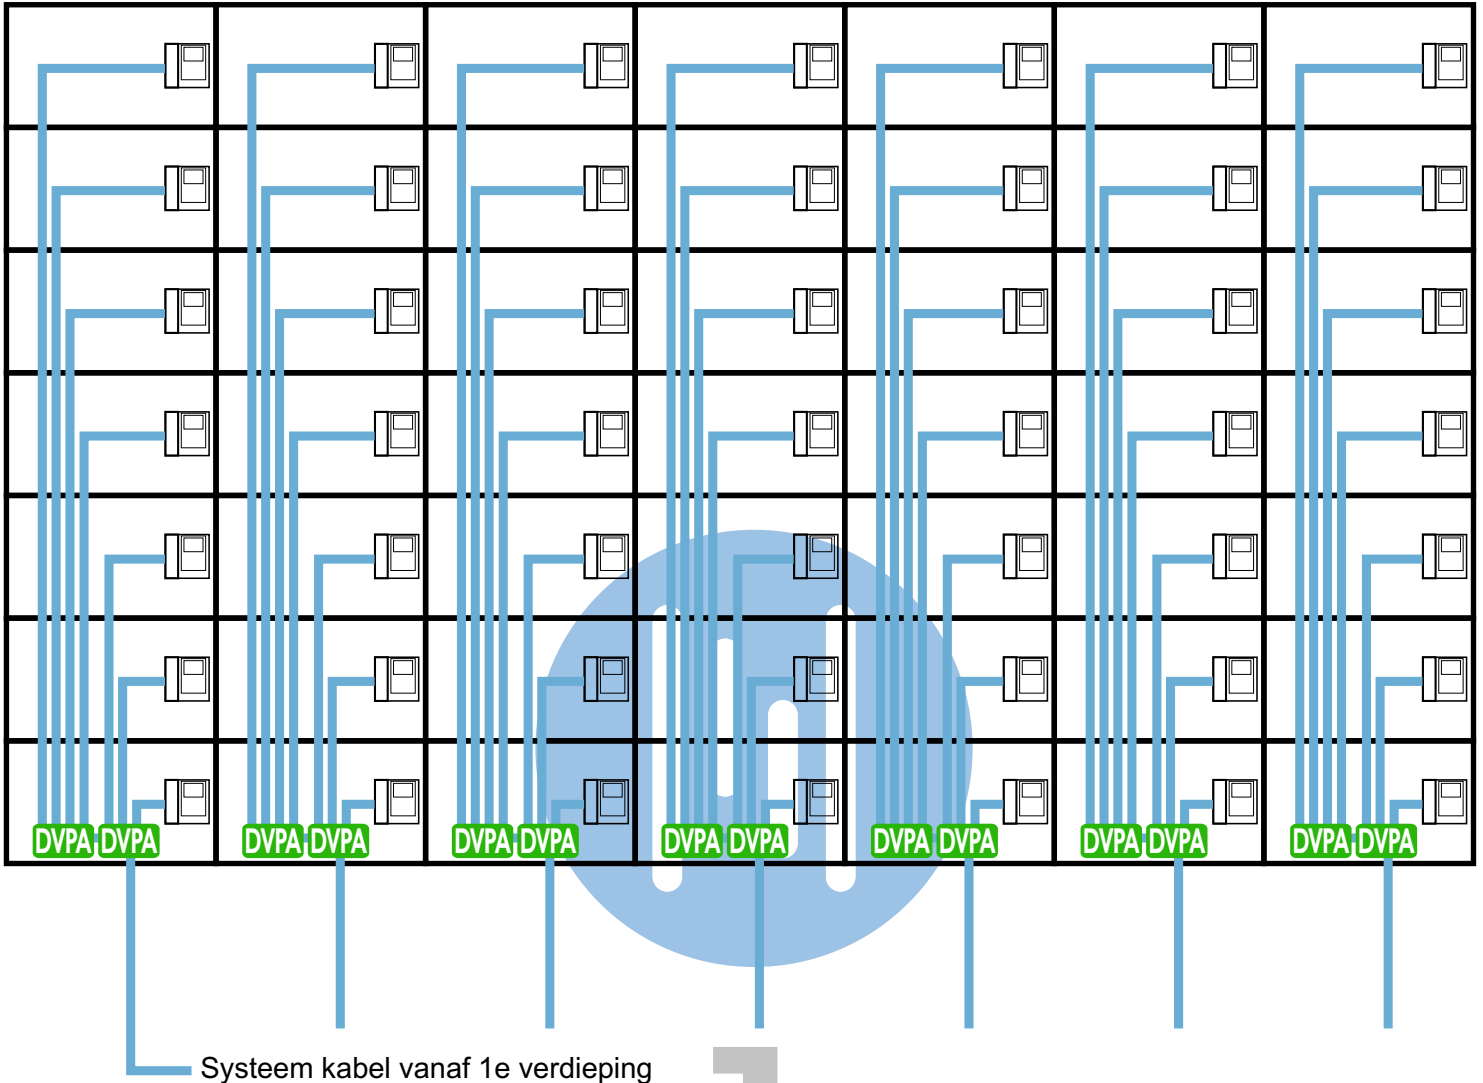

System kabel vanaf 1e verdieping

nelec
INTERCOM MADE EASY

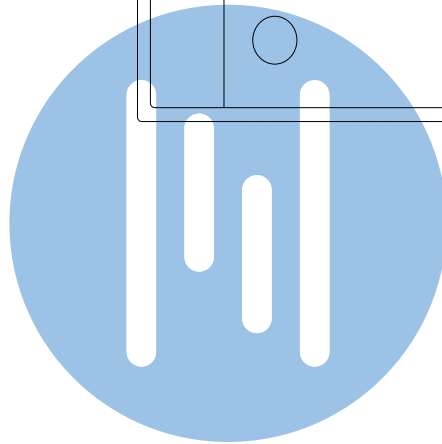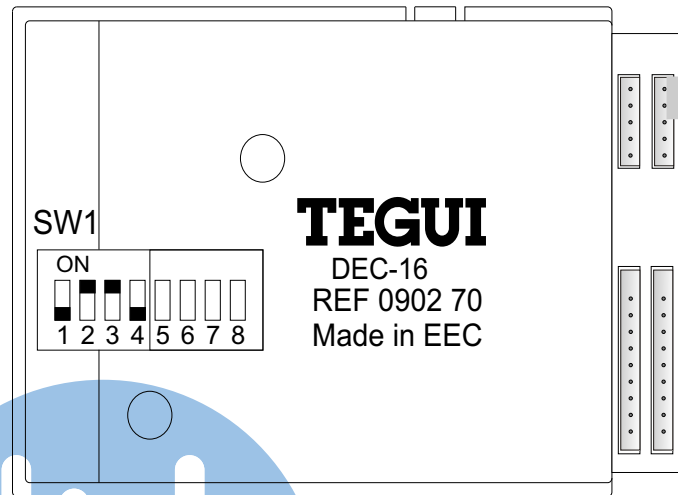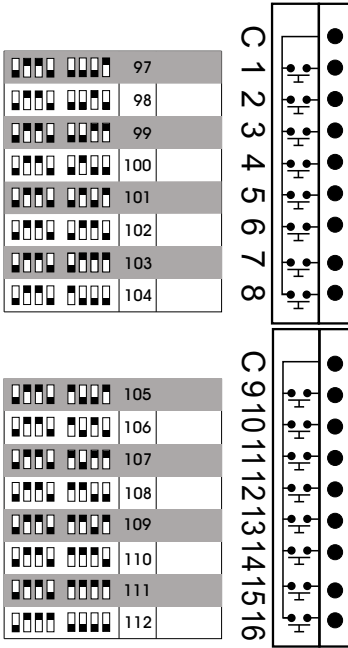

nelec
INTERCOM MADE EASY