

**— = systeemkabel**  
Bij andere getwiste kabel 66% afstand!  
Bij ongetwiste kabel max. 50 meter buitenpost naar videofoon. UTP op aanvraag.



**TWEEEDRAADS BUS**  
Bij monteren/demonteren spanning eraf voorkomt defecten!

**M-50**  
De aders moeten echt OP de connector doorgelust worden!

**VideoVerdeler**  
De aders moeten echt OP de klemmen doorgelust worden!

**SUI 346851**

**BUS**  
De aders moeten echt OP de connector doorgelust worden!

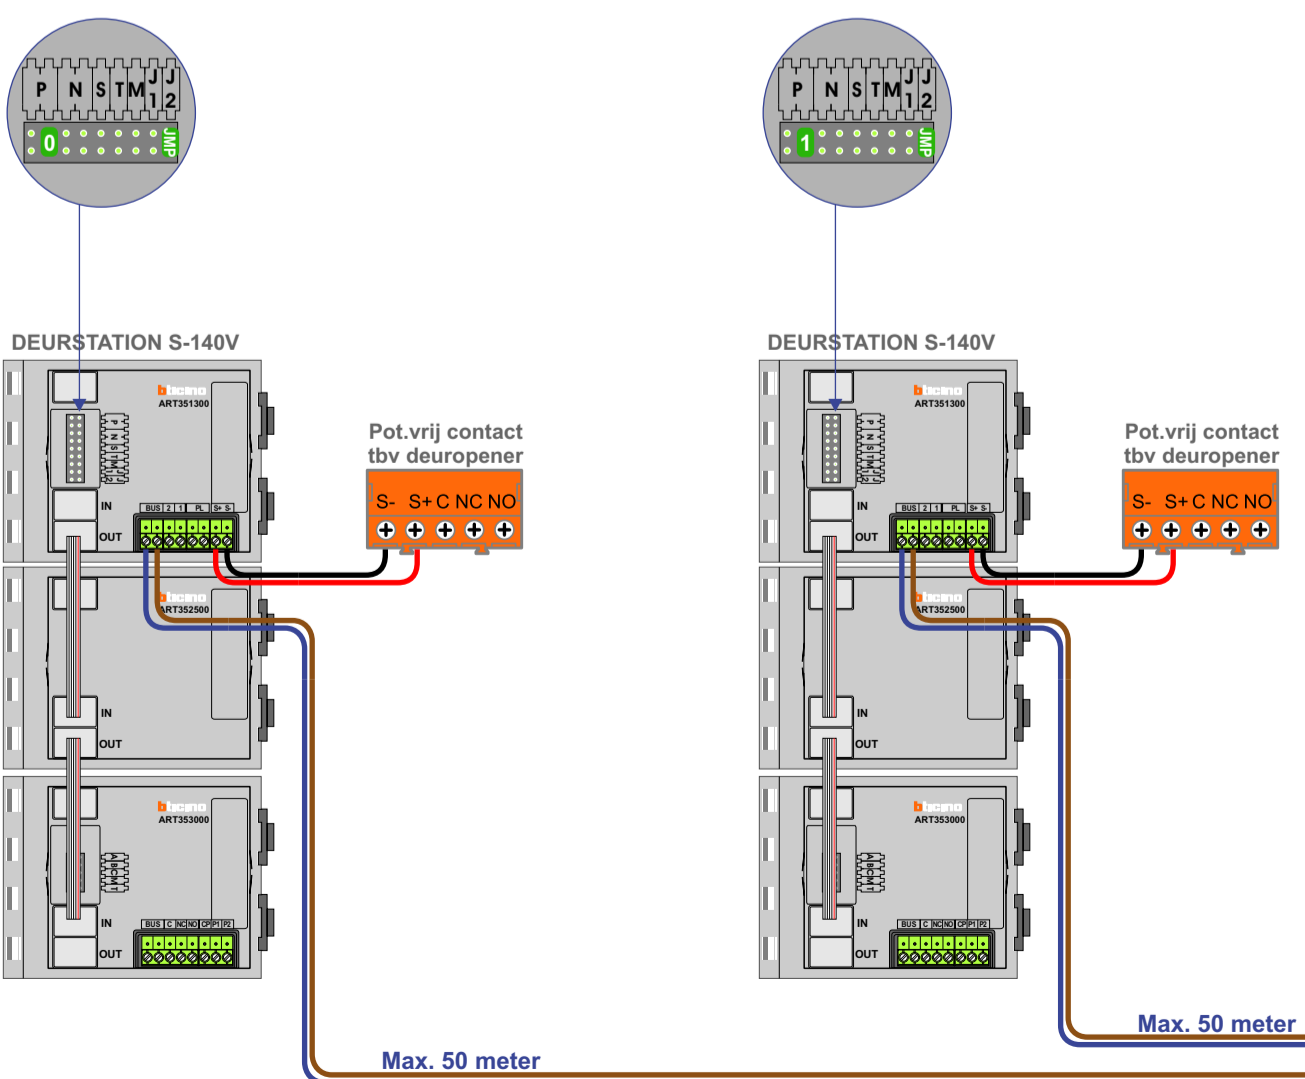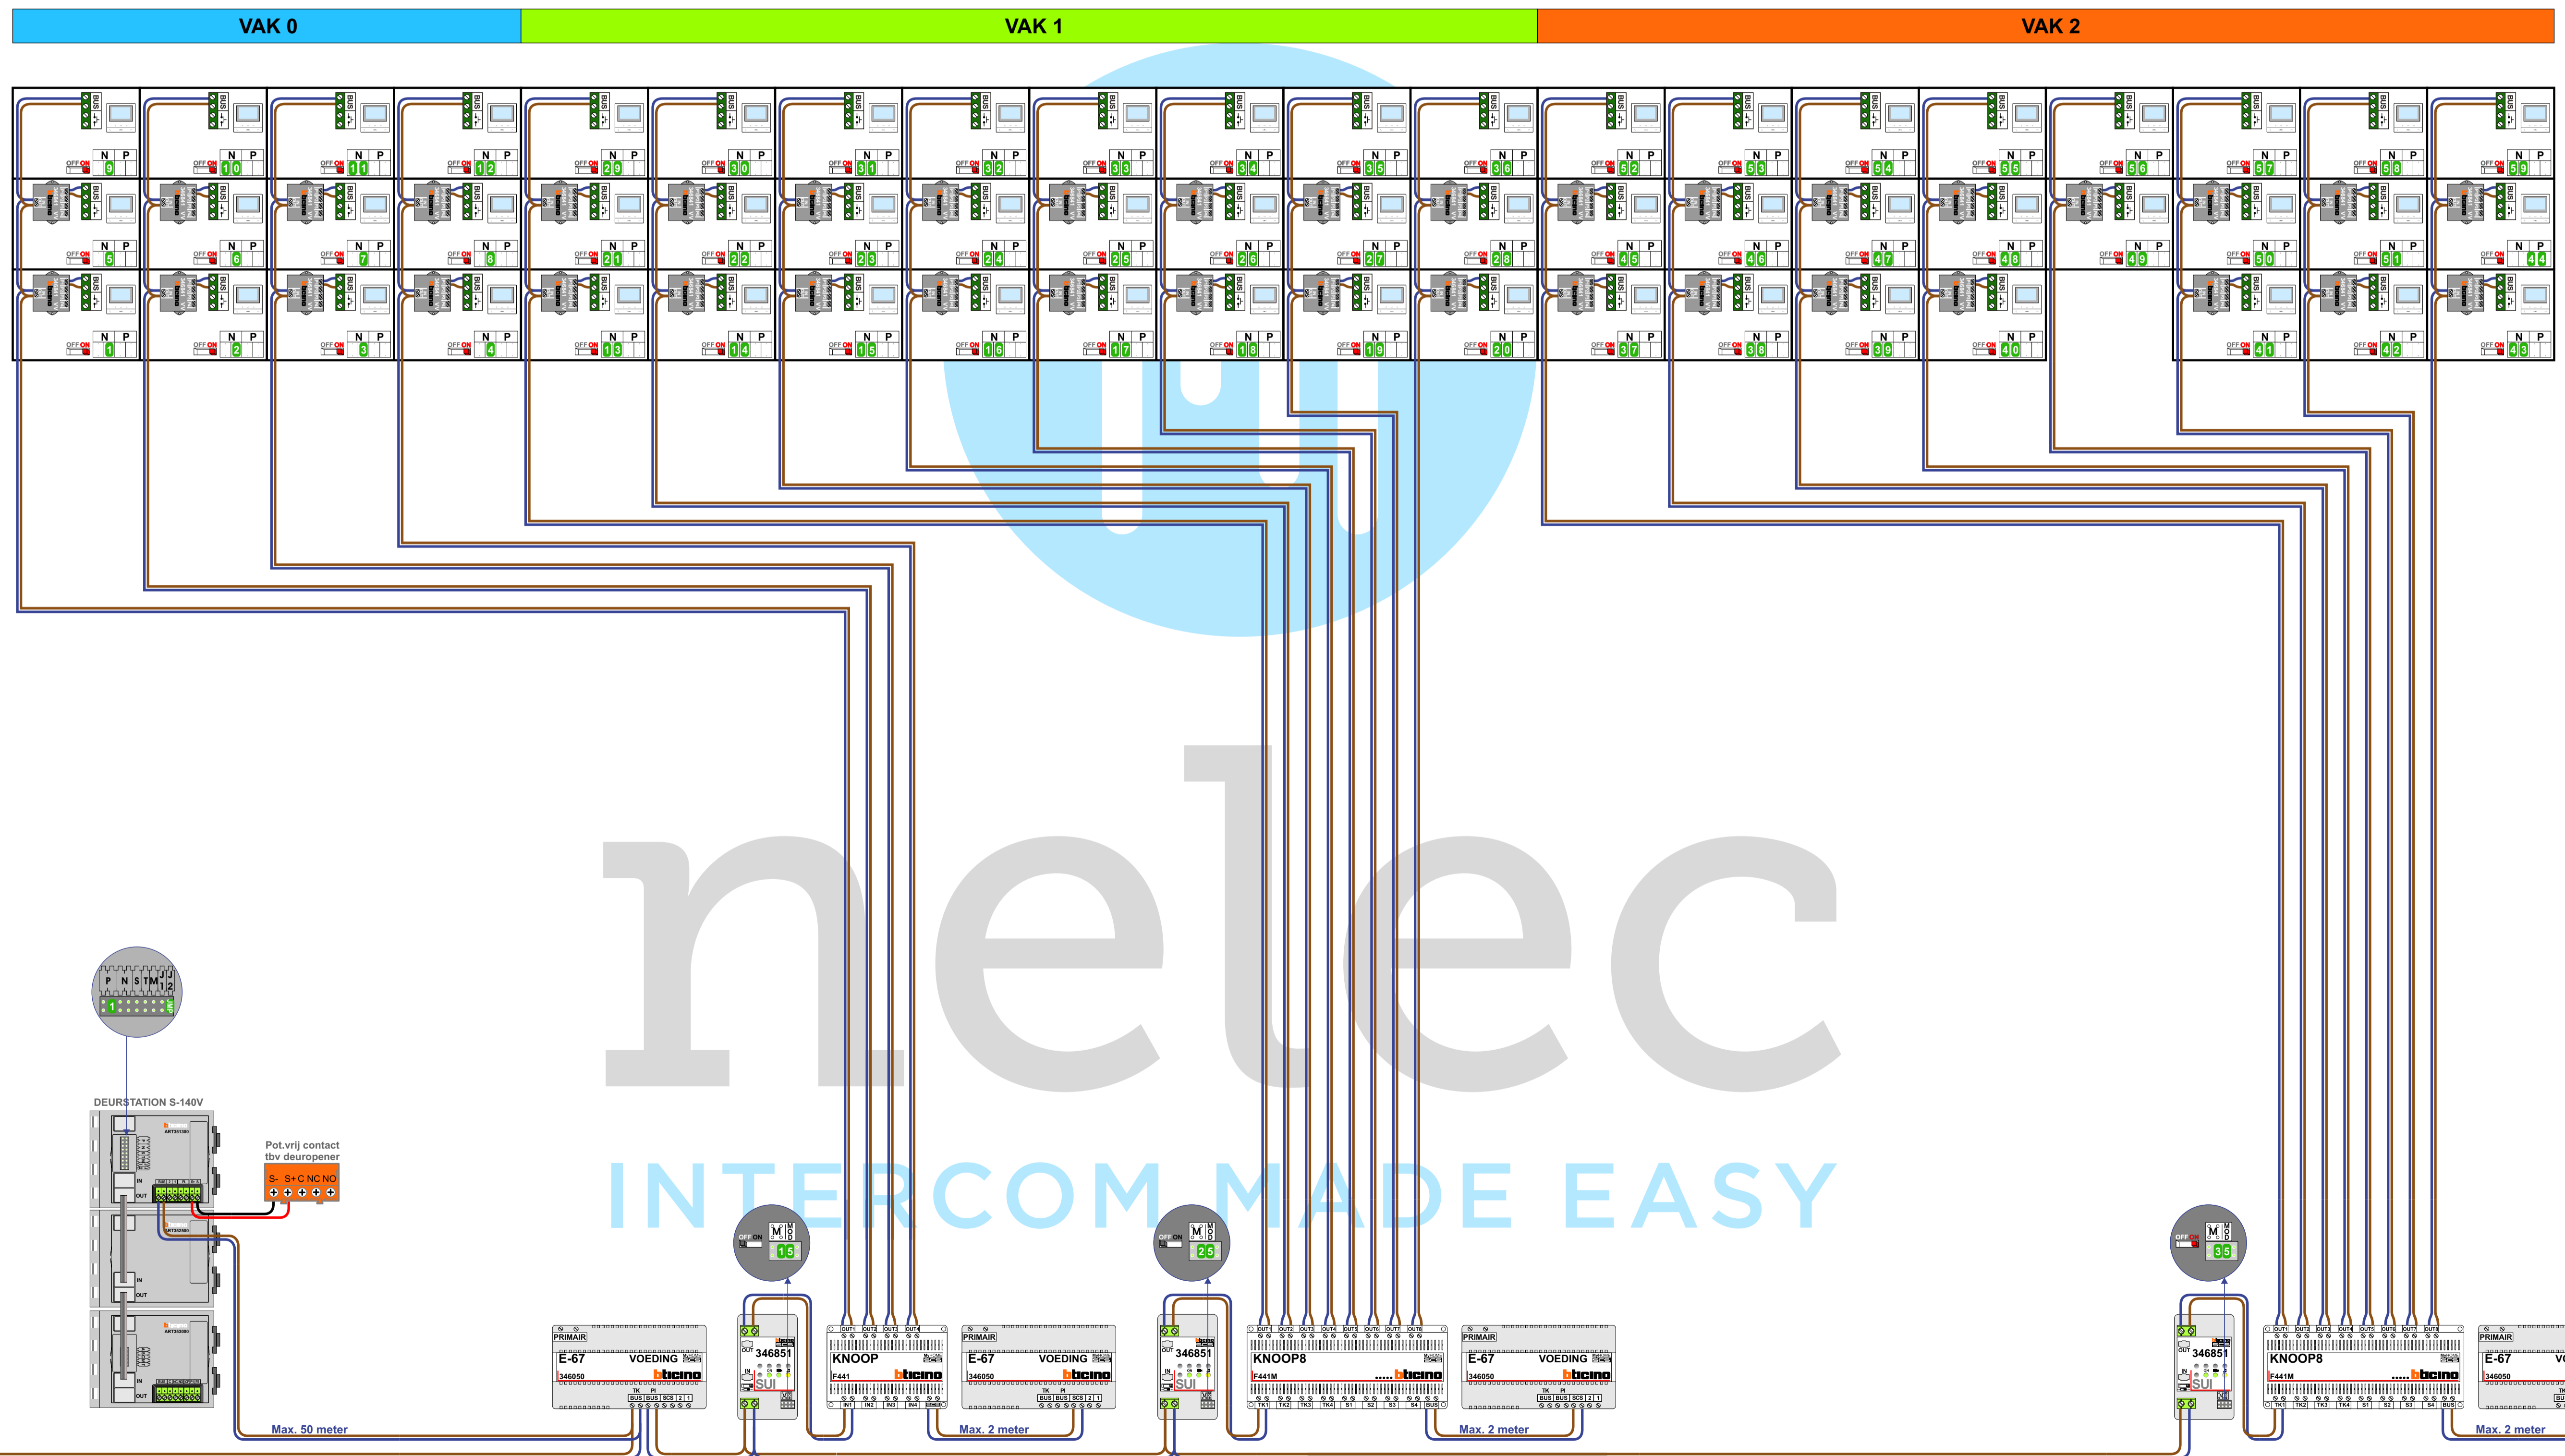


N-waarde videofoon	N-waarde deurstation	Huisnummer	Eindweerstand
1	101	1	X
2	102	2	X
3	103	3	X
4	104	4	X
5	105	101	X
6	106	102	X
7	107	103	X
8	108	104	X
9	109	201	X
10	110	202	X
11	111	203	X
12	112	204	X
13	213	5	X
14	214	6	X
15	215	7	X
16	216	8	X
17	217	9	X
18	218	10	X
19	219	11	X
20	220	12	X
21	221	105	X
22	222	106	X
23	223	107	X
24	224	108	X
25	225	109	X
26	226	110	X
27	227	111	X
28	228	112	X
29	229	205	X
30	230	206	X
31	231	207	X
32	232	208	X
33	233	209	X
34	234	210	X
35	235	211	X
36	236	212	X
37	337	13	X
38	338	14	X
39	339	15	X
40	340	16	X
41	341	18	X
42	342	19	X
43	343	20	X
44	344	113	X
45	345	114	X
46	346	115	X
47	347	116	X
48	348	117	X
49	349	118	X
50	350	119	X
51	351	120	X
52	352	213	X
53	353	214	X
54	354	215	X
55	355	216	X
56	356	217	X
57	357	218	X
58	358	219	X
59	359	220	X

VAK 0

VAK 1

VAK 2

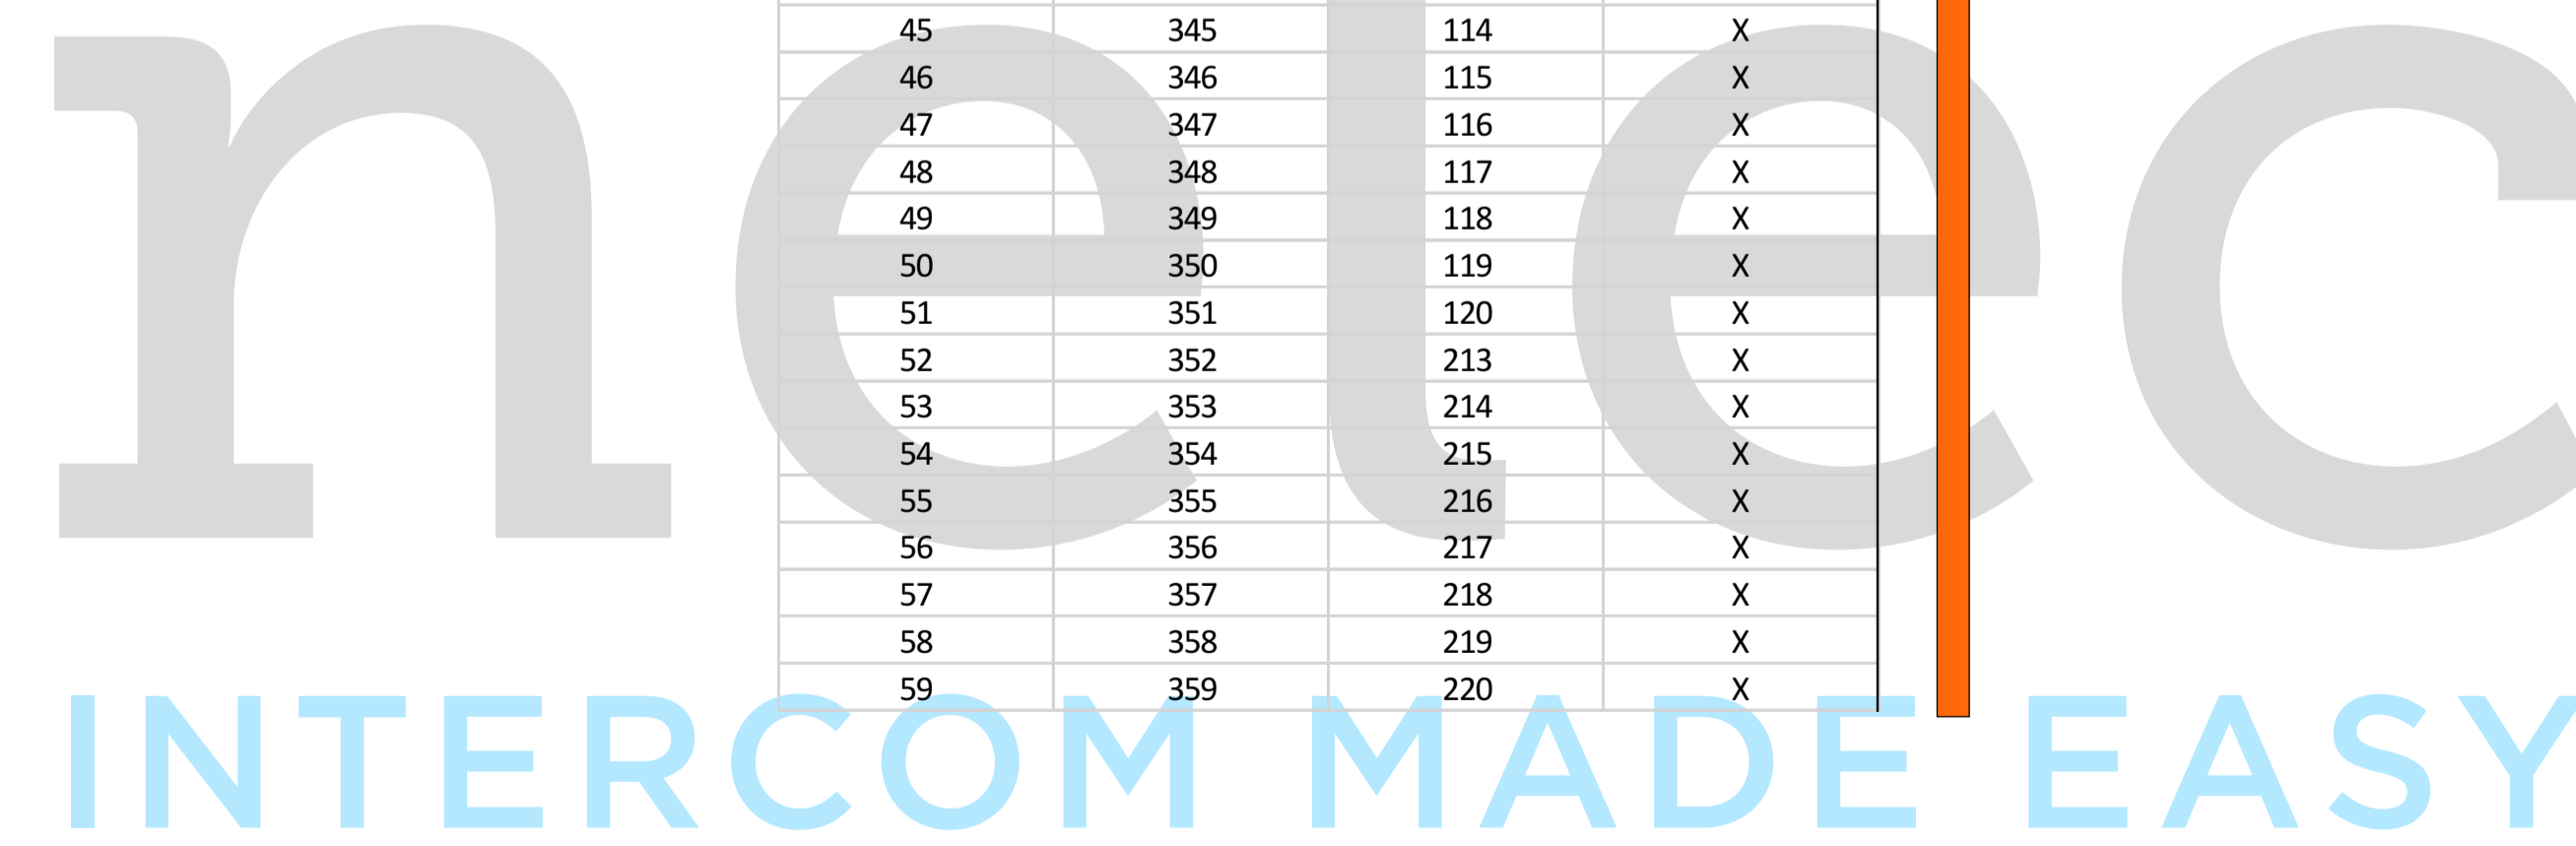  
 INTERCOM MADE EASY