

50 appartementen deurvideo Vlinderzicht te Culemborg

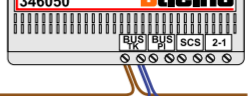
— = systeemkabel
Bij andere getwiste kabel 66% afstand!
Bij ongetwiste kabel max. 50 meter buitenpost naar videofoon. UTP op aanvraag.


TWEEDRAADS BUS

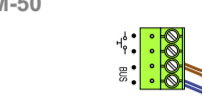
Bij monteren/demonteren spanning eraf voorkomt defecten!

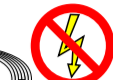
M-50e M-50W
Bij hulpvoeding op 1-2: zet switch op ON

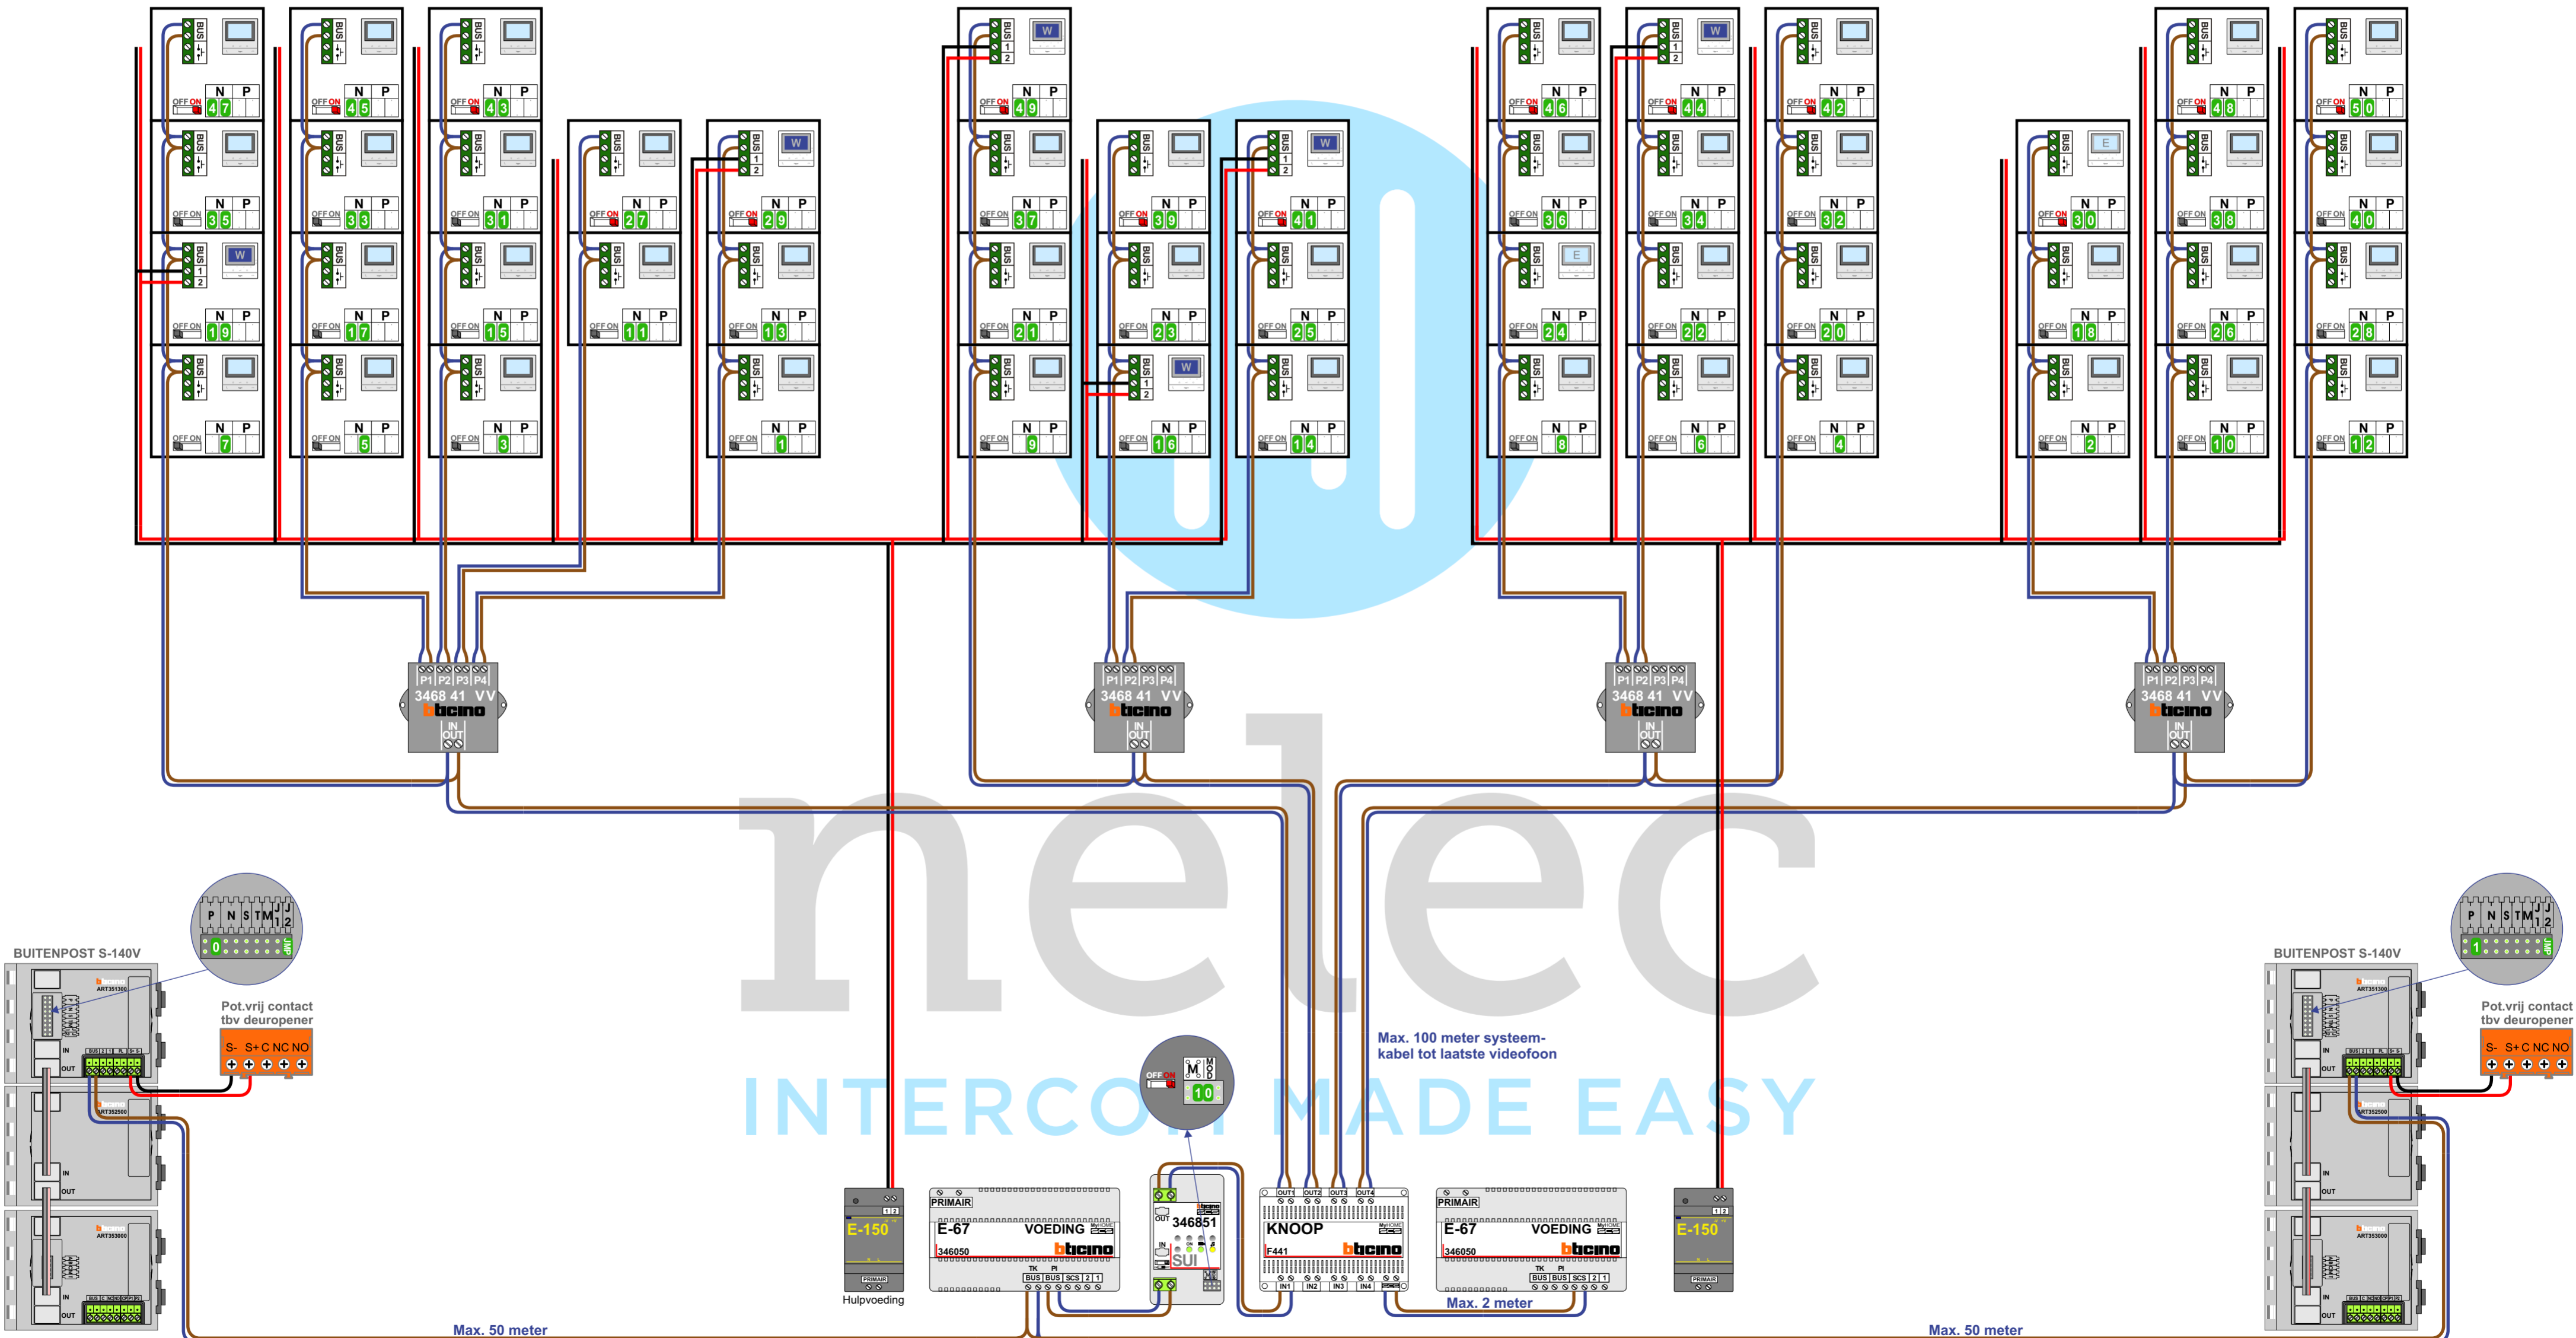
 2-1

346050

De twee buitenposten echt OP de klemmen van E-67 aansluiten!

VideoVerdeler

De aders moeten echt OP de klemmen doorgelust worden!

M-50

De aders moeten echt OP de connector doorgelust worden!

Digitizers & flatcables

Niet monteren/demonteren onder spanning! Beeldruikers mogen wel!



50 appartementen deurvideo Vlinderzicht te Culemborg

N-Waarde	Huisnummer	Eindweerstand	Hulpvoeding 1-2	Videfoon
1	1			M-50B
2	2			M-50B
3	3			M-50B
4	4			M-50B
5	5			M-50B
6	6			M-50B
7	7			M-50B
8	8			M-50B
9	9			M-50B
10	10			M-50B
11	11			M-50B
12	12			M-50B
13	13			M-50B
14	14			M-50B
15	15			M-50B
16	16		X	M-50W ifi
17	17			M-50B
18	18			M-50B
19	19		X	M-50W ifi
20	20			M-50B
21	21			M-50B
22	22			M-50B
23	23			M-50B
24	24			M-50E
25	25			M-50B
26	26			M-50B
27	27	X		M-50B
28	28			M-50B
29	29	X	X	M-50W ifi
30	30	X		M-50E
31	31			M-50B
32	32			M-50B
33	33			M-50B
34	34			M-50B
35	35			M-50B
36	36			M-50B
37	37			M-50B
38	38			M-50B
39	39	X		M-50B
40	40			M-50B
41	41	X	X	M-50W ifi
42	42	X		M-50B
43	43	X		M-50B
44	44	X	X	M-50W ifi
45	45	X		M-50B
46	46	X		M-50B
47	47	X		M-50B
48	48	X		M-50B
49	49	X	X	M-50W ifi
50	50	X		M-50B

INTERCOM MADE EASY