


— = systeemkabel
 Bij andere getwiste kabel 66% afstand!
 Bij ongetwiste kabel max. 50 meter buitenpost naar videofoon.
 UTP op aanvraag.

TWEEDRAADS BUS


Bij monteren/demonteren spanning eraf voorkomt defecten!

M-50

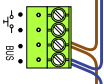


De aders moeten echt OP de connector doorgelust worden!

VideoVerdeler

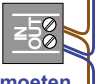

De aders moeten echt OP de klemmen doorgelust worden!

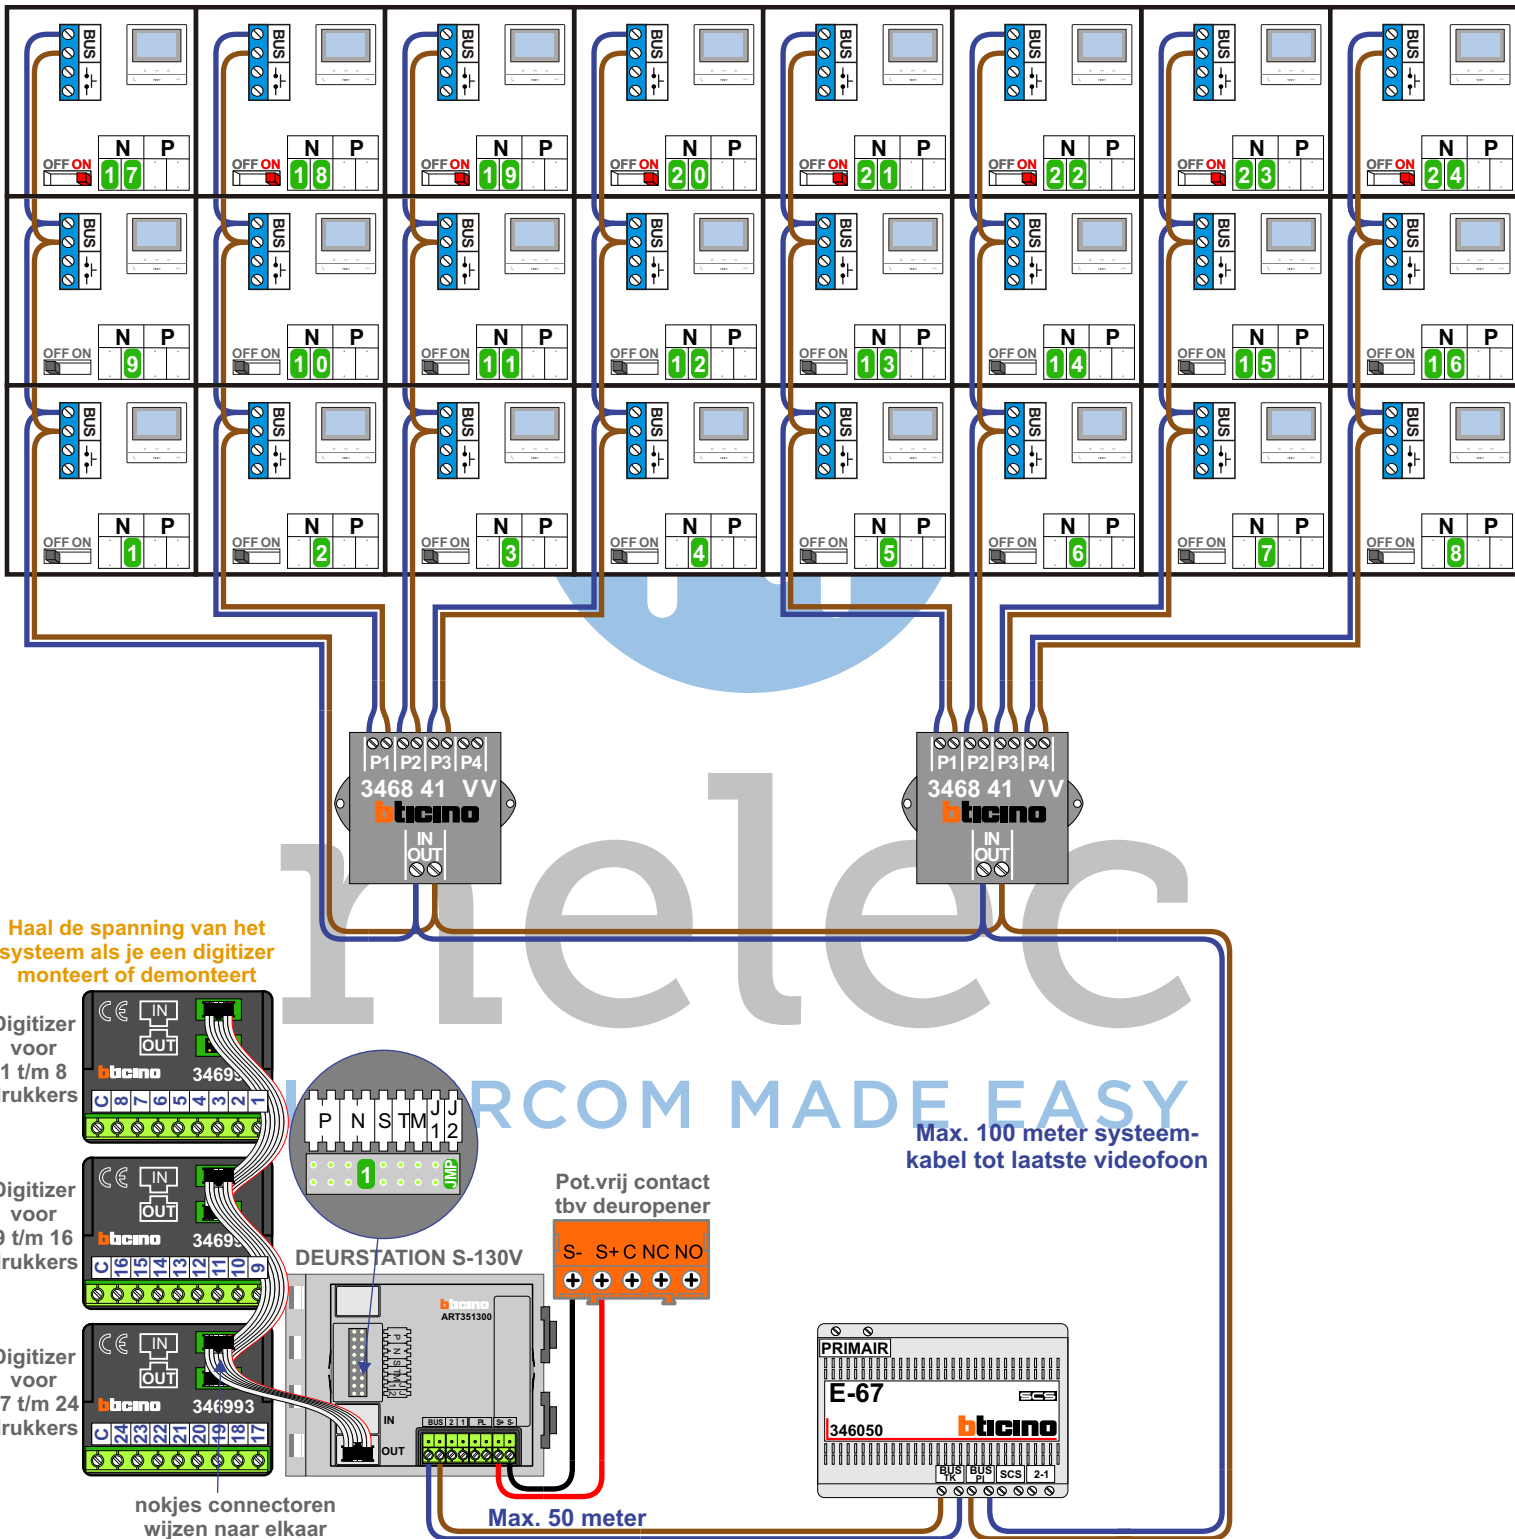

N-waarde	Huisnummer	Eindweerstand
1	14	
2	16	
3	18	
4	20	
5	22	
6	24	
7	26	
8	28	
9	30	
10	32	
11	34	
12	36	
13	38	
14	40	
15	42	
16	44	
17	46	X
18	48	X
19	50	X
20	52	X
21	54	X
22	56	X
23	58	X
24	60	X

nelec
INTERCOM MADE EASY


— = systeemkabel
 Bij andere getwiste kabel 66% afstand!
 Bij ongetwiste kabel max. 50 meter buitenpost naar videofoon.
 UTP op aanvraag.

TWEEDRAADS BUS


Bij monteren/demonteren spanning eraf voorkomt defecten!

M-50

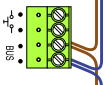


De aders moeten echt OP de connector doorgelust worden!

VideoVerdeler




De aders moeten echt OP de klemmen doorgelust worden!

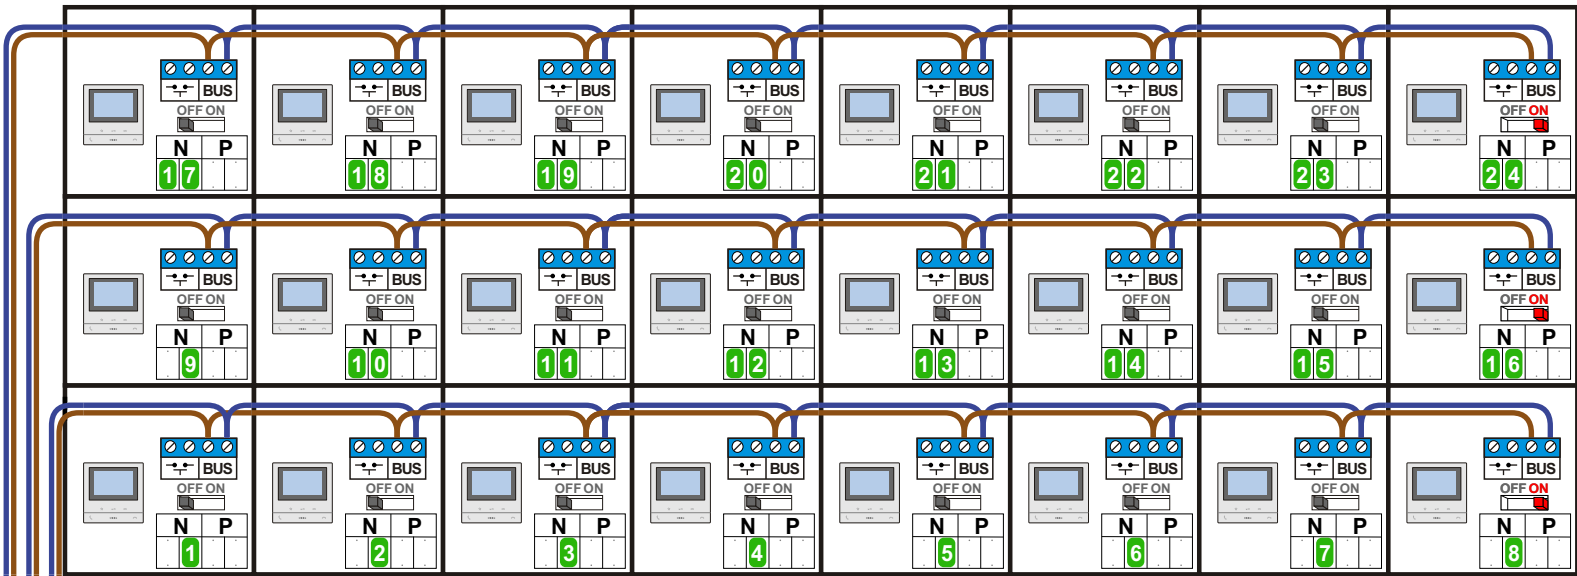



Max. 100 meter systeemkabel tot laatste videofoon

Haal de spanning van het systeem als je een digitizer monteert of demonteert

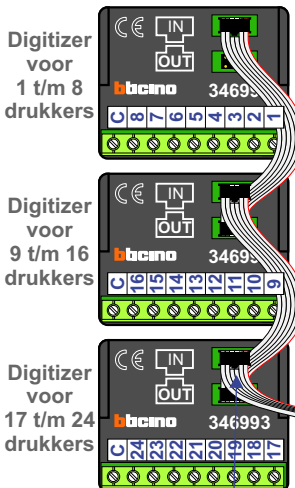

nokjes connectoren wijzen naar elkaar

Max. 50 meter

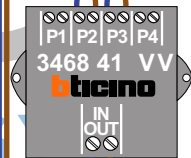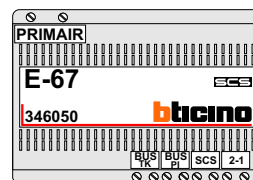

N-waarde	Huisnummer	Eindweerstand
1	14	
2	16	
3	18	
4	20	
5	22	
6	24	
7	26	
8	28	X
9	30	
10	32	
11	34	
12	36	
13	38	
14	40	
15	42	
16	44	X
17	46	
18	48	
19	50	
20	52	
21	54	
22	56	
23	58	
24	60	X

nelec
INTERCOM MADE EASY