


**— = systeemkabel**  
Bij andere getwiste kabel 66% afstand!  
Bij ongetwiste kabel max. 50 meter buitenpost naar videofoon. UTP op aanvraag.

**TWEEDRAADS BUS**  
Bij monteren/demonteren spanning eraf voorkomt defecten!

Digitizers & flatcables  
Niet monteren/demonteren onder spanning. Beldrukkers mogen wel.

VideoVerdelers  
De anders moeten echt OP de klemmen doorgelust worden!

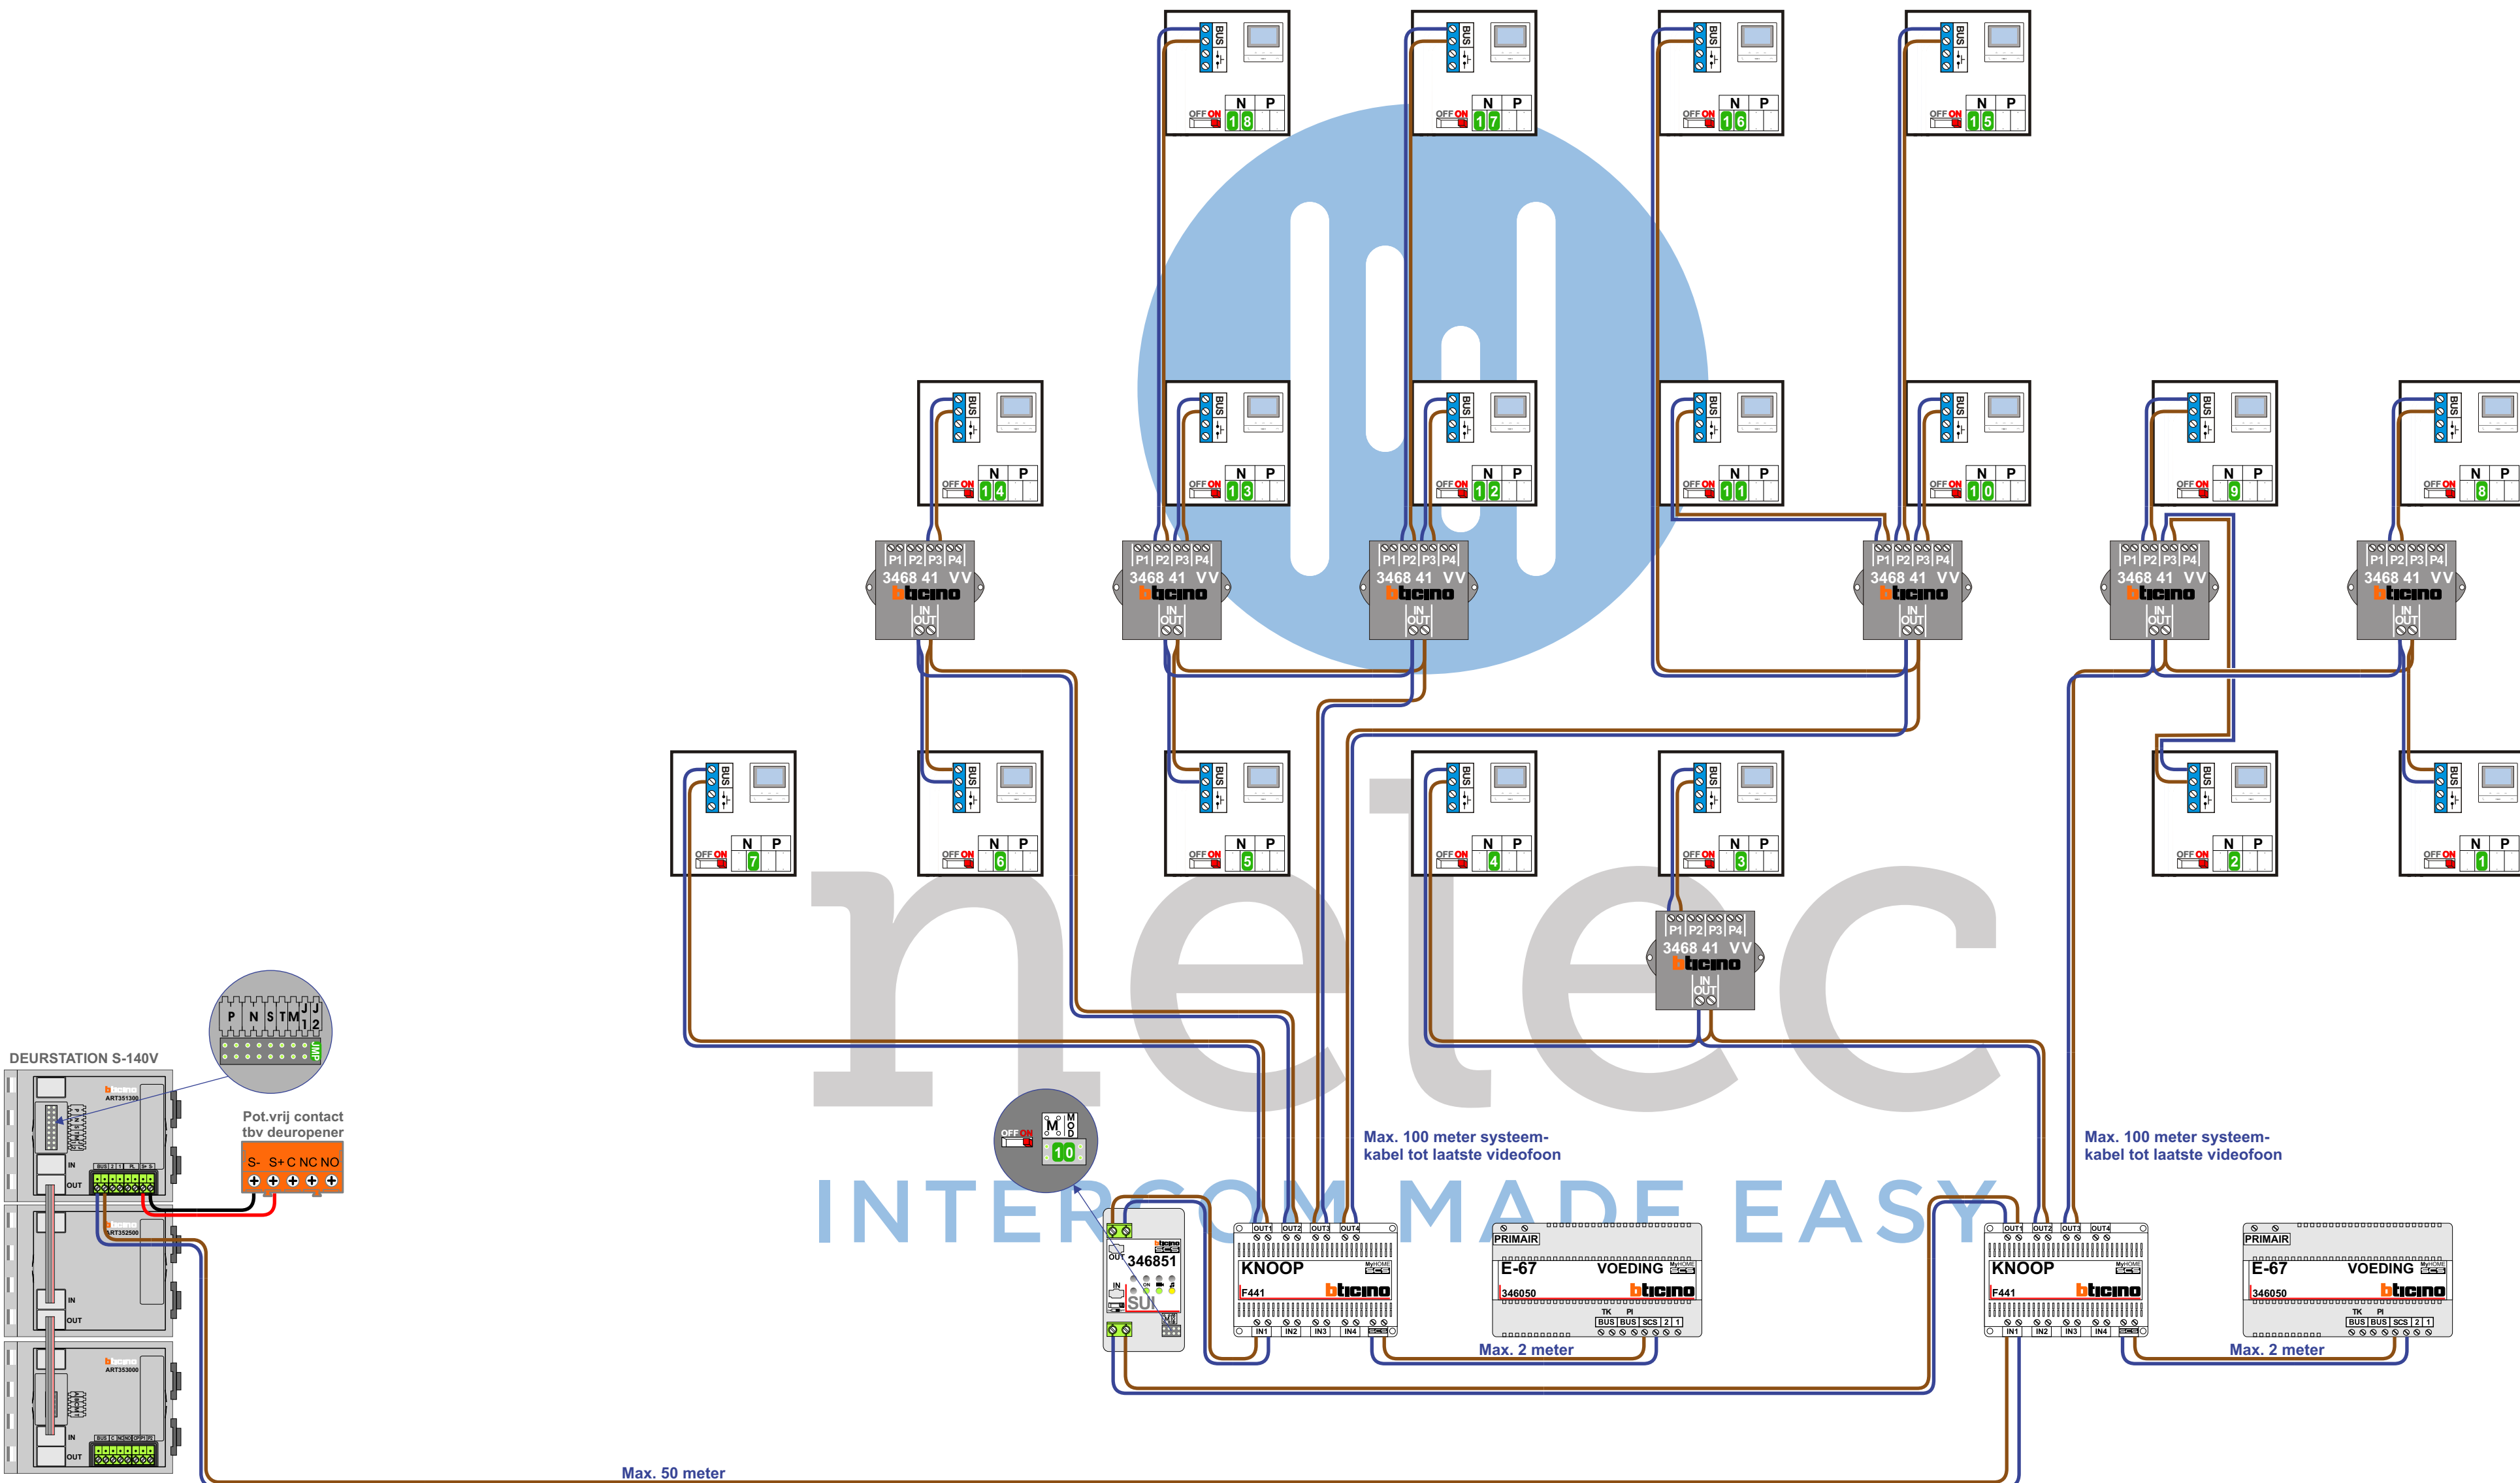

N-Waarde	Huisnummer	Switch-ON
1	17	X
2	17A	X
3	17B	X
4	17C	X
5	17D	X
6	17E	X
7	17F	X
8	17G	X
9	17H	X
10	17J	X
11	17K	X
12	17L	X
13	17M	X
14	17P	X
15	17R	X
16	17S	X
17	17T	X
18	17U	X

nelec  
INTERCOM MADE EASY