


**TWEEDRAADS BUS**




Bij monteren/demonteren spanning eraf voorkomt defecten!

— = systeemkabel  
Bij andere getwiste kabel 66% afstand!  
Bij ongetwiste kabel max. 50 meter buitenpost naar videofoon.  
UTP op aanvraag.


M-20




De aders moeten echt OP de connector doorgelust worden!

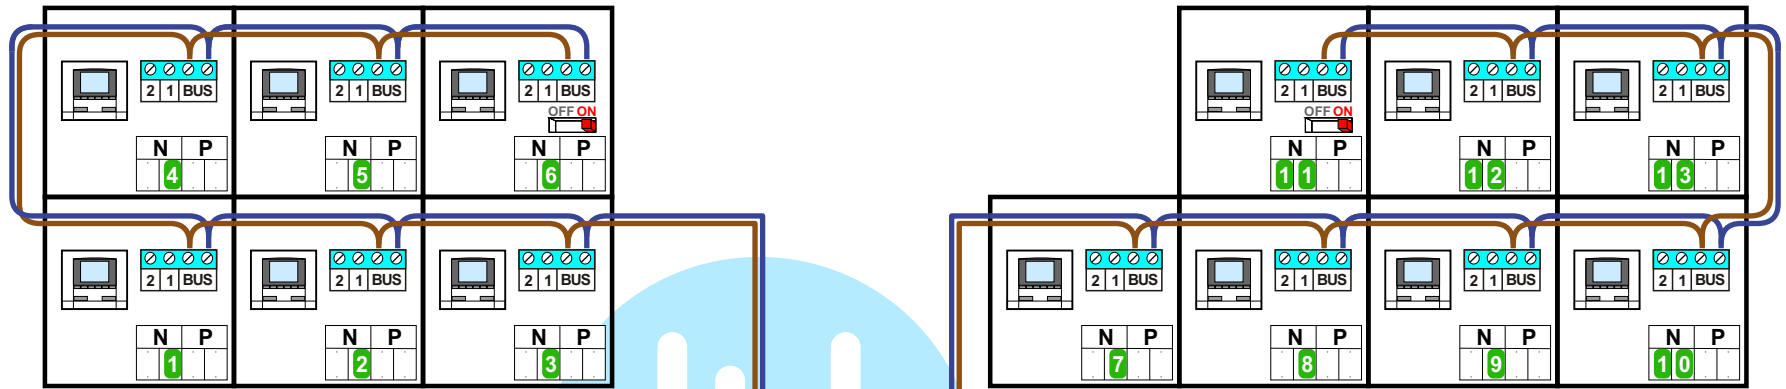


**DEURSTATION IS SOFTWAREMATIG GEPROGRAMMEERD**

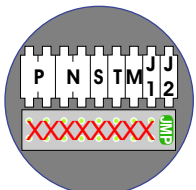

Haal de spanning van het systeem als je een module monteert of demonteert

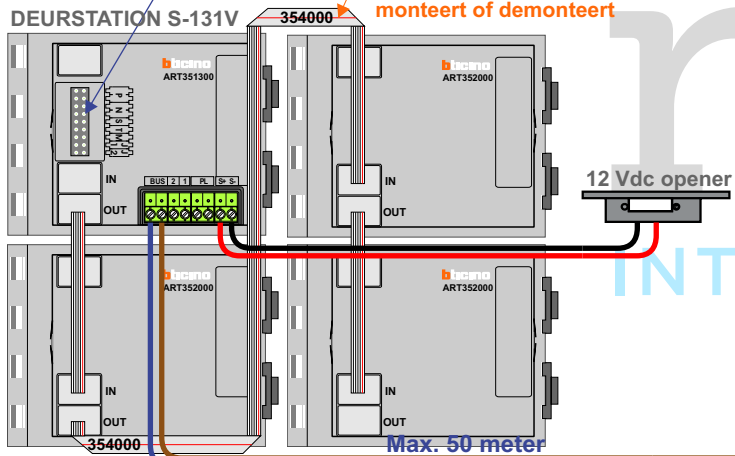

Max. 100 meter systeemkabel tot laatste videofoon

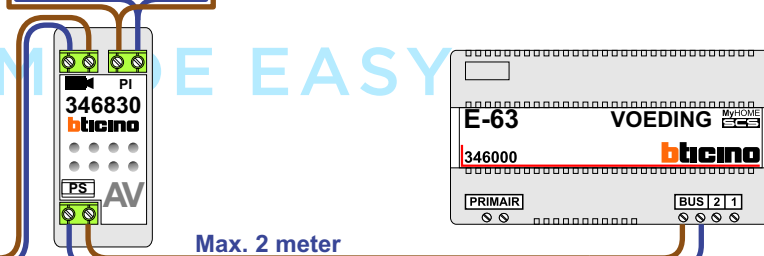

## 13 appartementen deurvideo Stationstraat (Hof van Knuij) Borne

