



 = systeemkabel
 Bij kabel 2 x 1 mm²:
 180% afstand!
 Bij kabel 2 x 0,28 mm²:
 60% afstand!
 UTP op aanvraag.

Bij
 installatie
 zonder beeld
 niet nodig

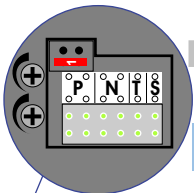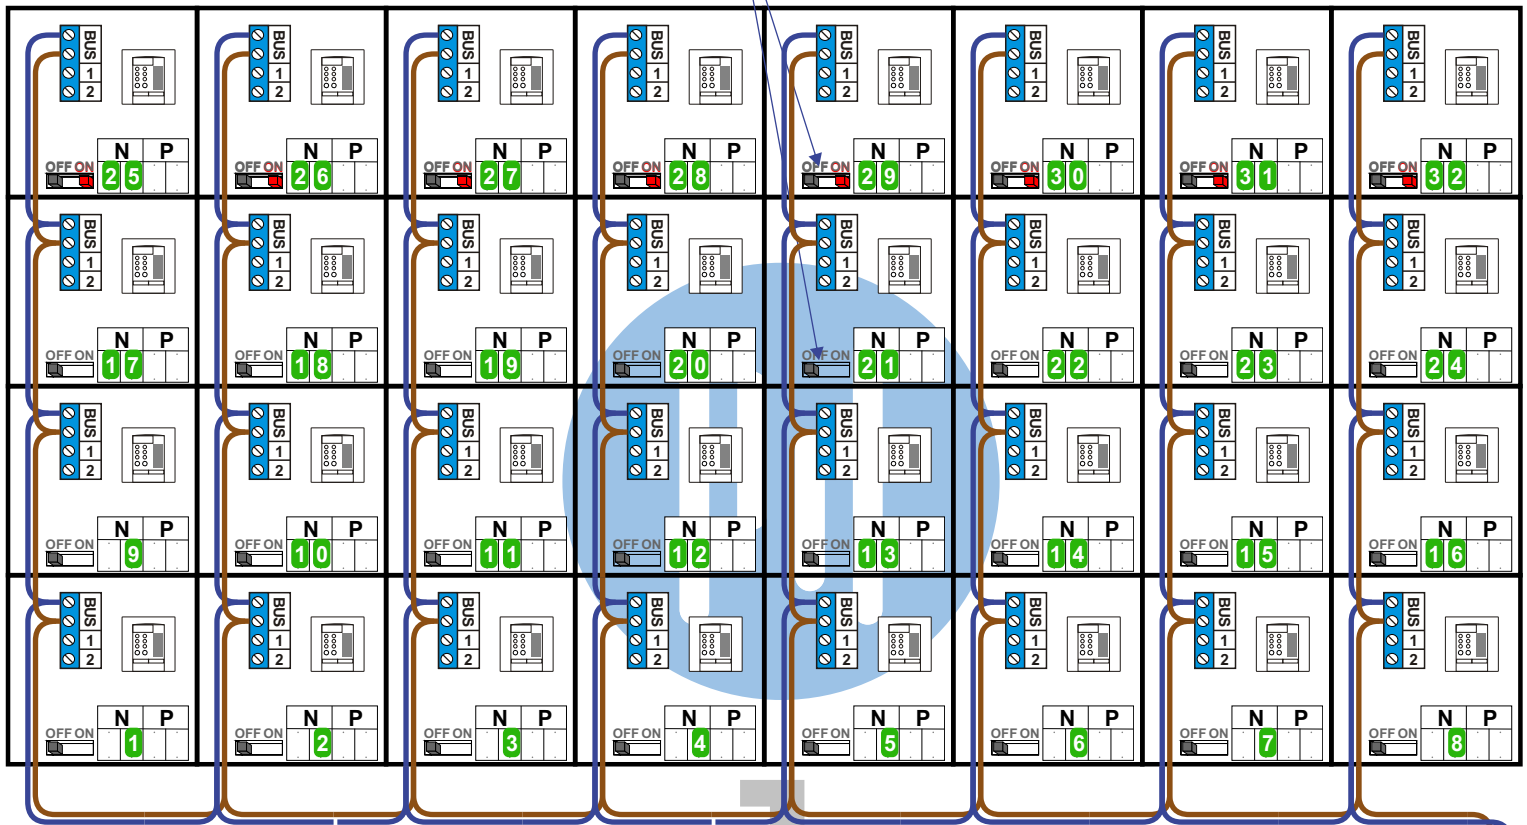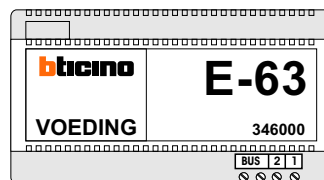

DEURSTATION

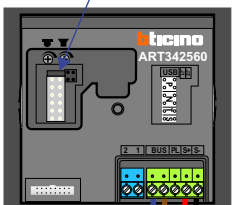


Max. 290 meter

nelec

INTERCOM MADE EASY

Max. 320 meter systeemkabel tot laatste deurtelefoon





Laatste VV gaat naar een videofoon of deurtelefoon met eindweerstand op ON

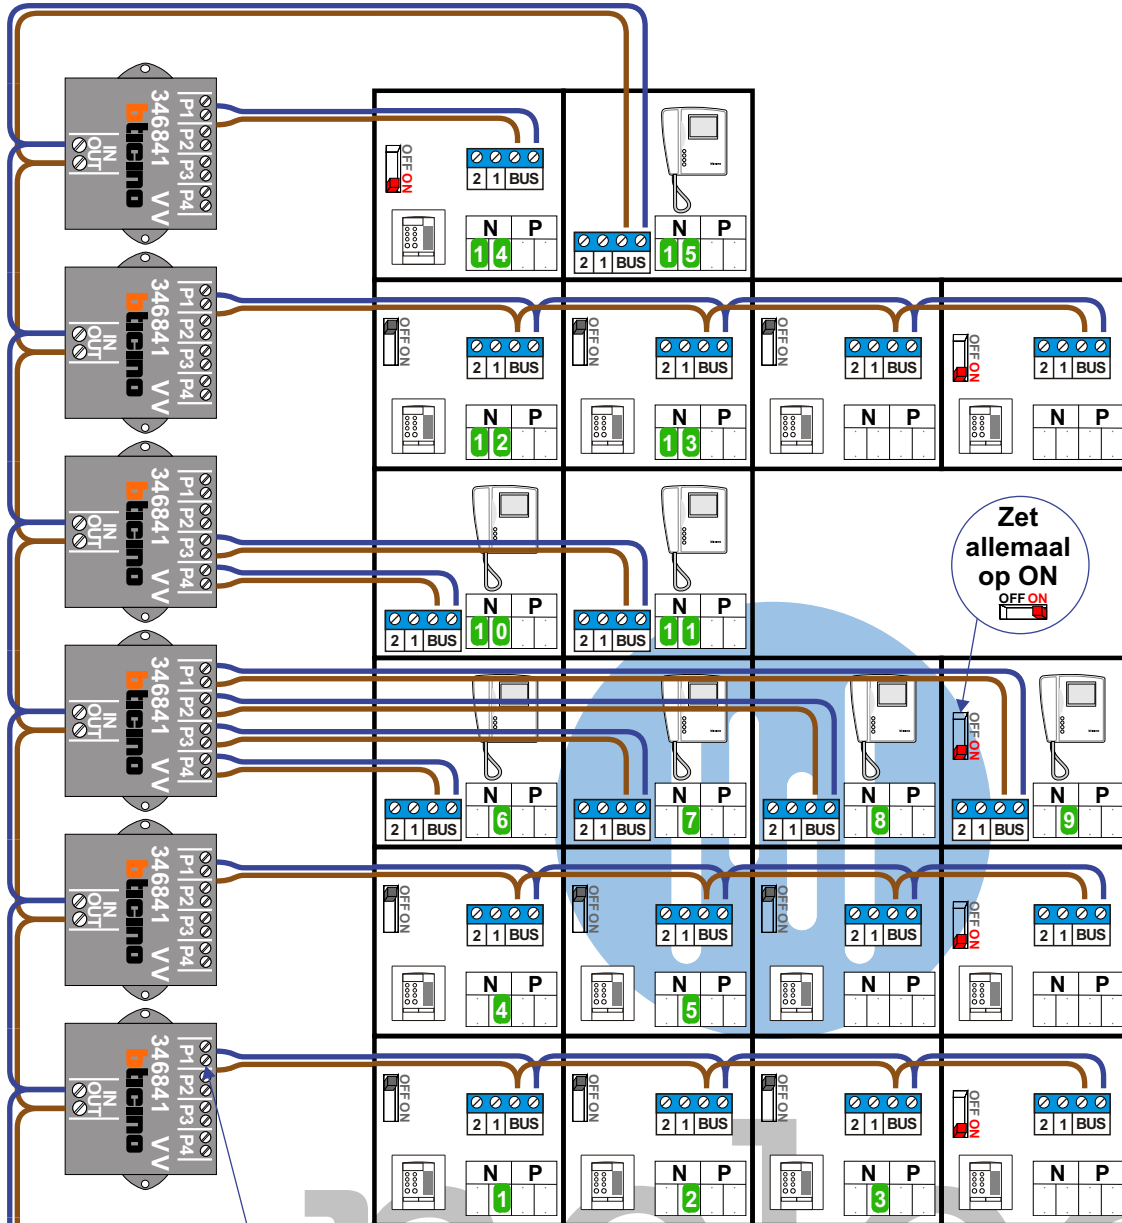

Andere uitgangen mogen gebruikt worden.
Andere stijgers deurtelefoons mogen ook op P1

Max. 85 meter systeem-
kabel tot laatste videofoon

INTERCOM MADE EASY

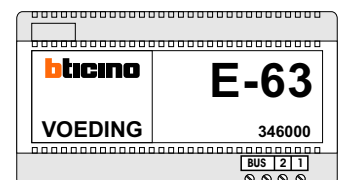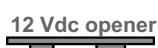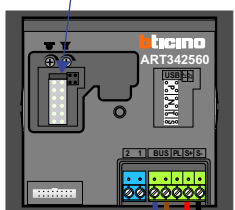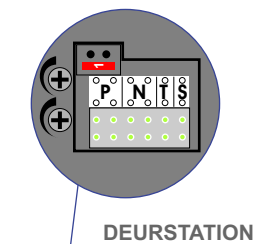

Max. 50 meter

Max. 2 meter