

**TWEEDRAADS BUS**

Bij monteren/demonteren spanning eraf voorkomt defecten!

— = systeemkabel  
Bij andere getwiste kabel 66% afstand!  
Bij ongetwiste kabel max. 50 meter buitenpost naar videofoon. UTP op aanvraag.

VideoVerdeler


M-50

346050

De anders moeten echt OP de klemmen doorgelust worden!

De anders moeten echt OP de connector doorgelust worden!

De twee stijgers echt OP de klemmen van E-67 aansluiten!

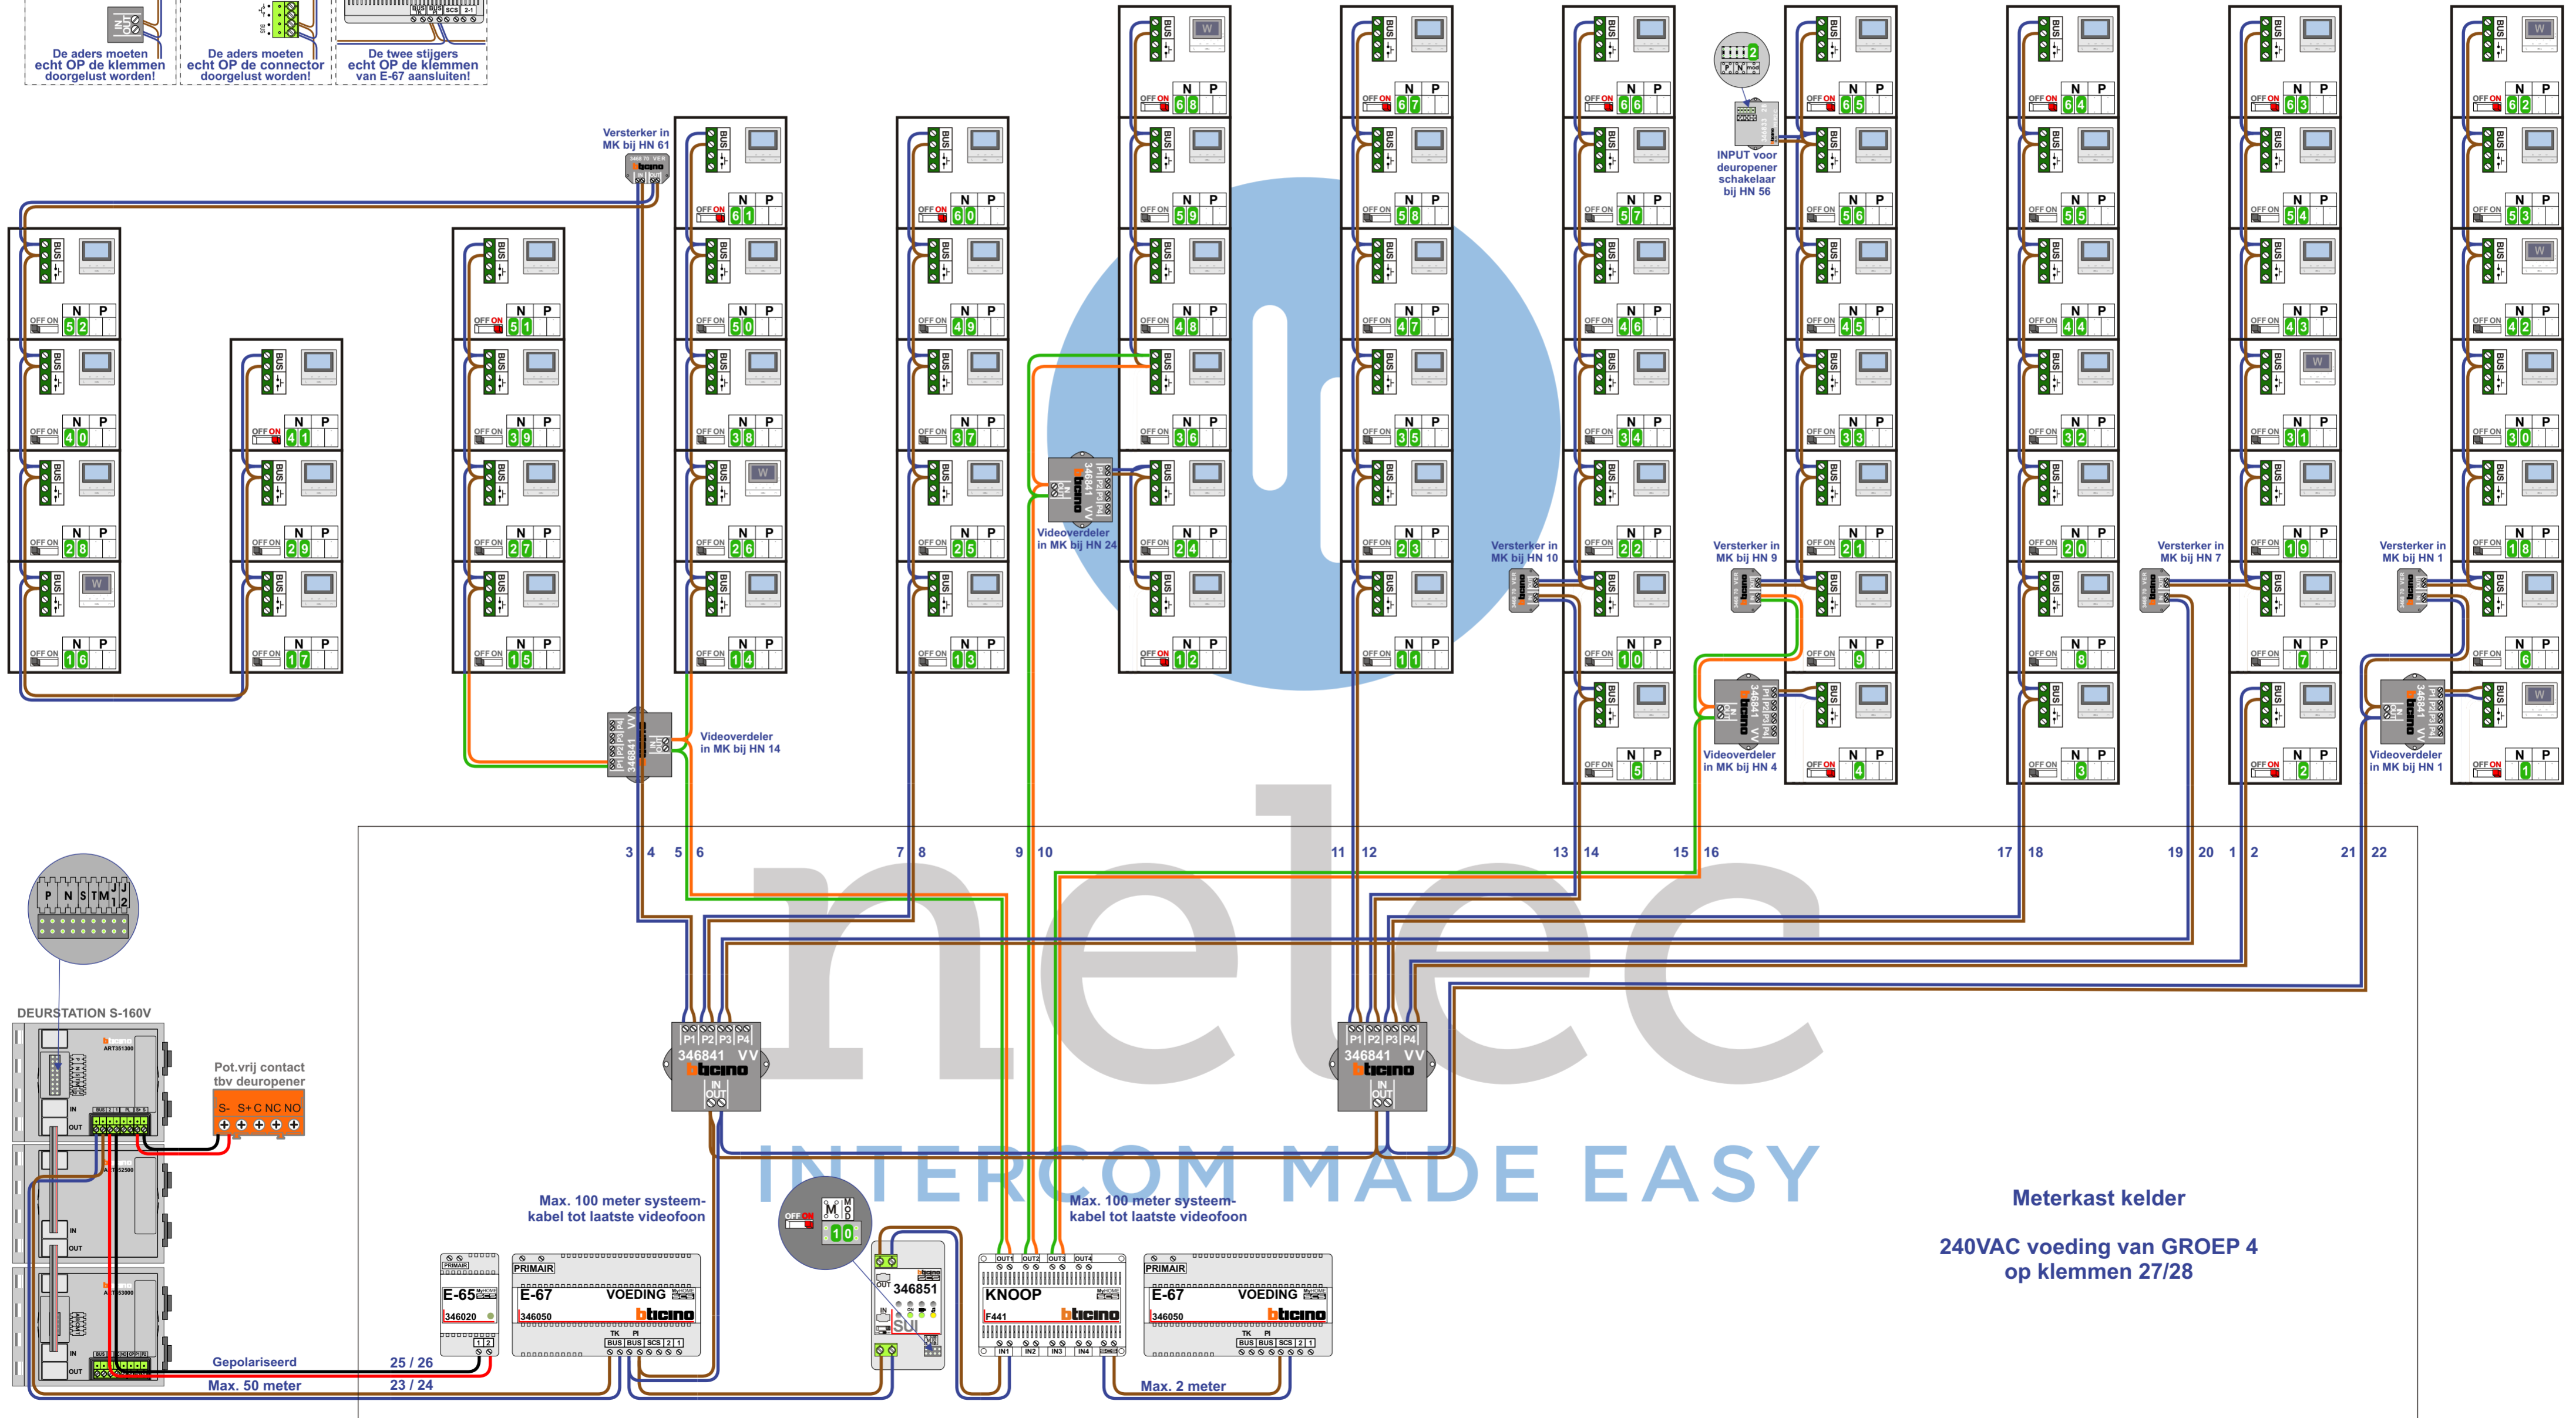

N-waarde	Huisnummer	Eindweerstand	Videofoon
1	1	X	M-50WiFi
2	2	X	M-50b
3	3		M-50b
4	4	X	M-50b
5	5		M-50b
6	6		M-50b
7	7		M-50b
8	8		M-50b
9	9		M-50b
10	10		M-50b
11	11		M-50b
12	12	X	M-50b
13	13		M-50b
14	14		M-50b
15	15		M-50b
16	16		M-50WiFi
17	17		M-50b
18	18		M-50b
19	19		M-50b
20	20		M-50b
21	21		M-50b
22	22		M-50b
23	23		M-50b
24	24		M-50b
25	25		M-50b
26	26		M-50WiFi
27	27		M-50b
28	28		M-50b
29	29		M-50b
30	30		M-50b
31	31		M-50WiFi
32	32		M-50b
33	33		M-50b
34	34		M-50b
35	35		M-50b
36	36		M-50b
37	37		M-50b
38	38		M-50b
39	39		M-50b
40	40		M-50b
41	41	X	M-50b
42	42		M-50WiFi
43	43		M-50b
44	44		M-50b
45	45		M-50b
46	46		M-50b
47	47		M-50b
48	48		M-50b
49	49		M-50b
50	50		M-50b
51	51	X	M-50b
52	52		M-50b
53	53		M-50b
54	54		M-50b
55	55		M-50b
56	56		M-50b
57	57		M-50b
58	58		M-50b
59	59		M-50b
60	60	X	M-50b
61	61	X	M-50b
62	62	X	M-50WiFi
63	63	X	M-50b
64	64	X	M-50b
65	65	X	M-50b
66	66	X	M-50b
67	67	X	M-50b
68	68	X	M-50WiFi

